


Commune de Juvignac - Modification du PPRIF - Zonage avant modification de la parcelle CW0027

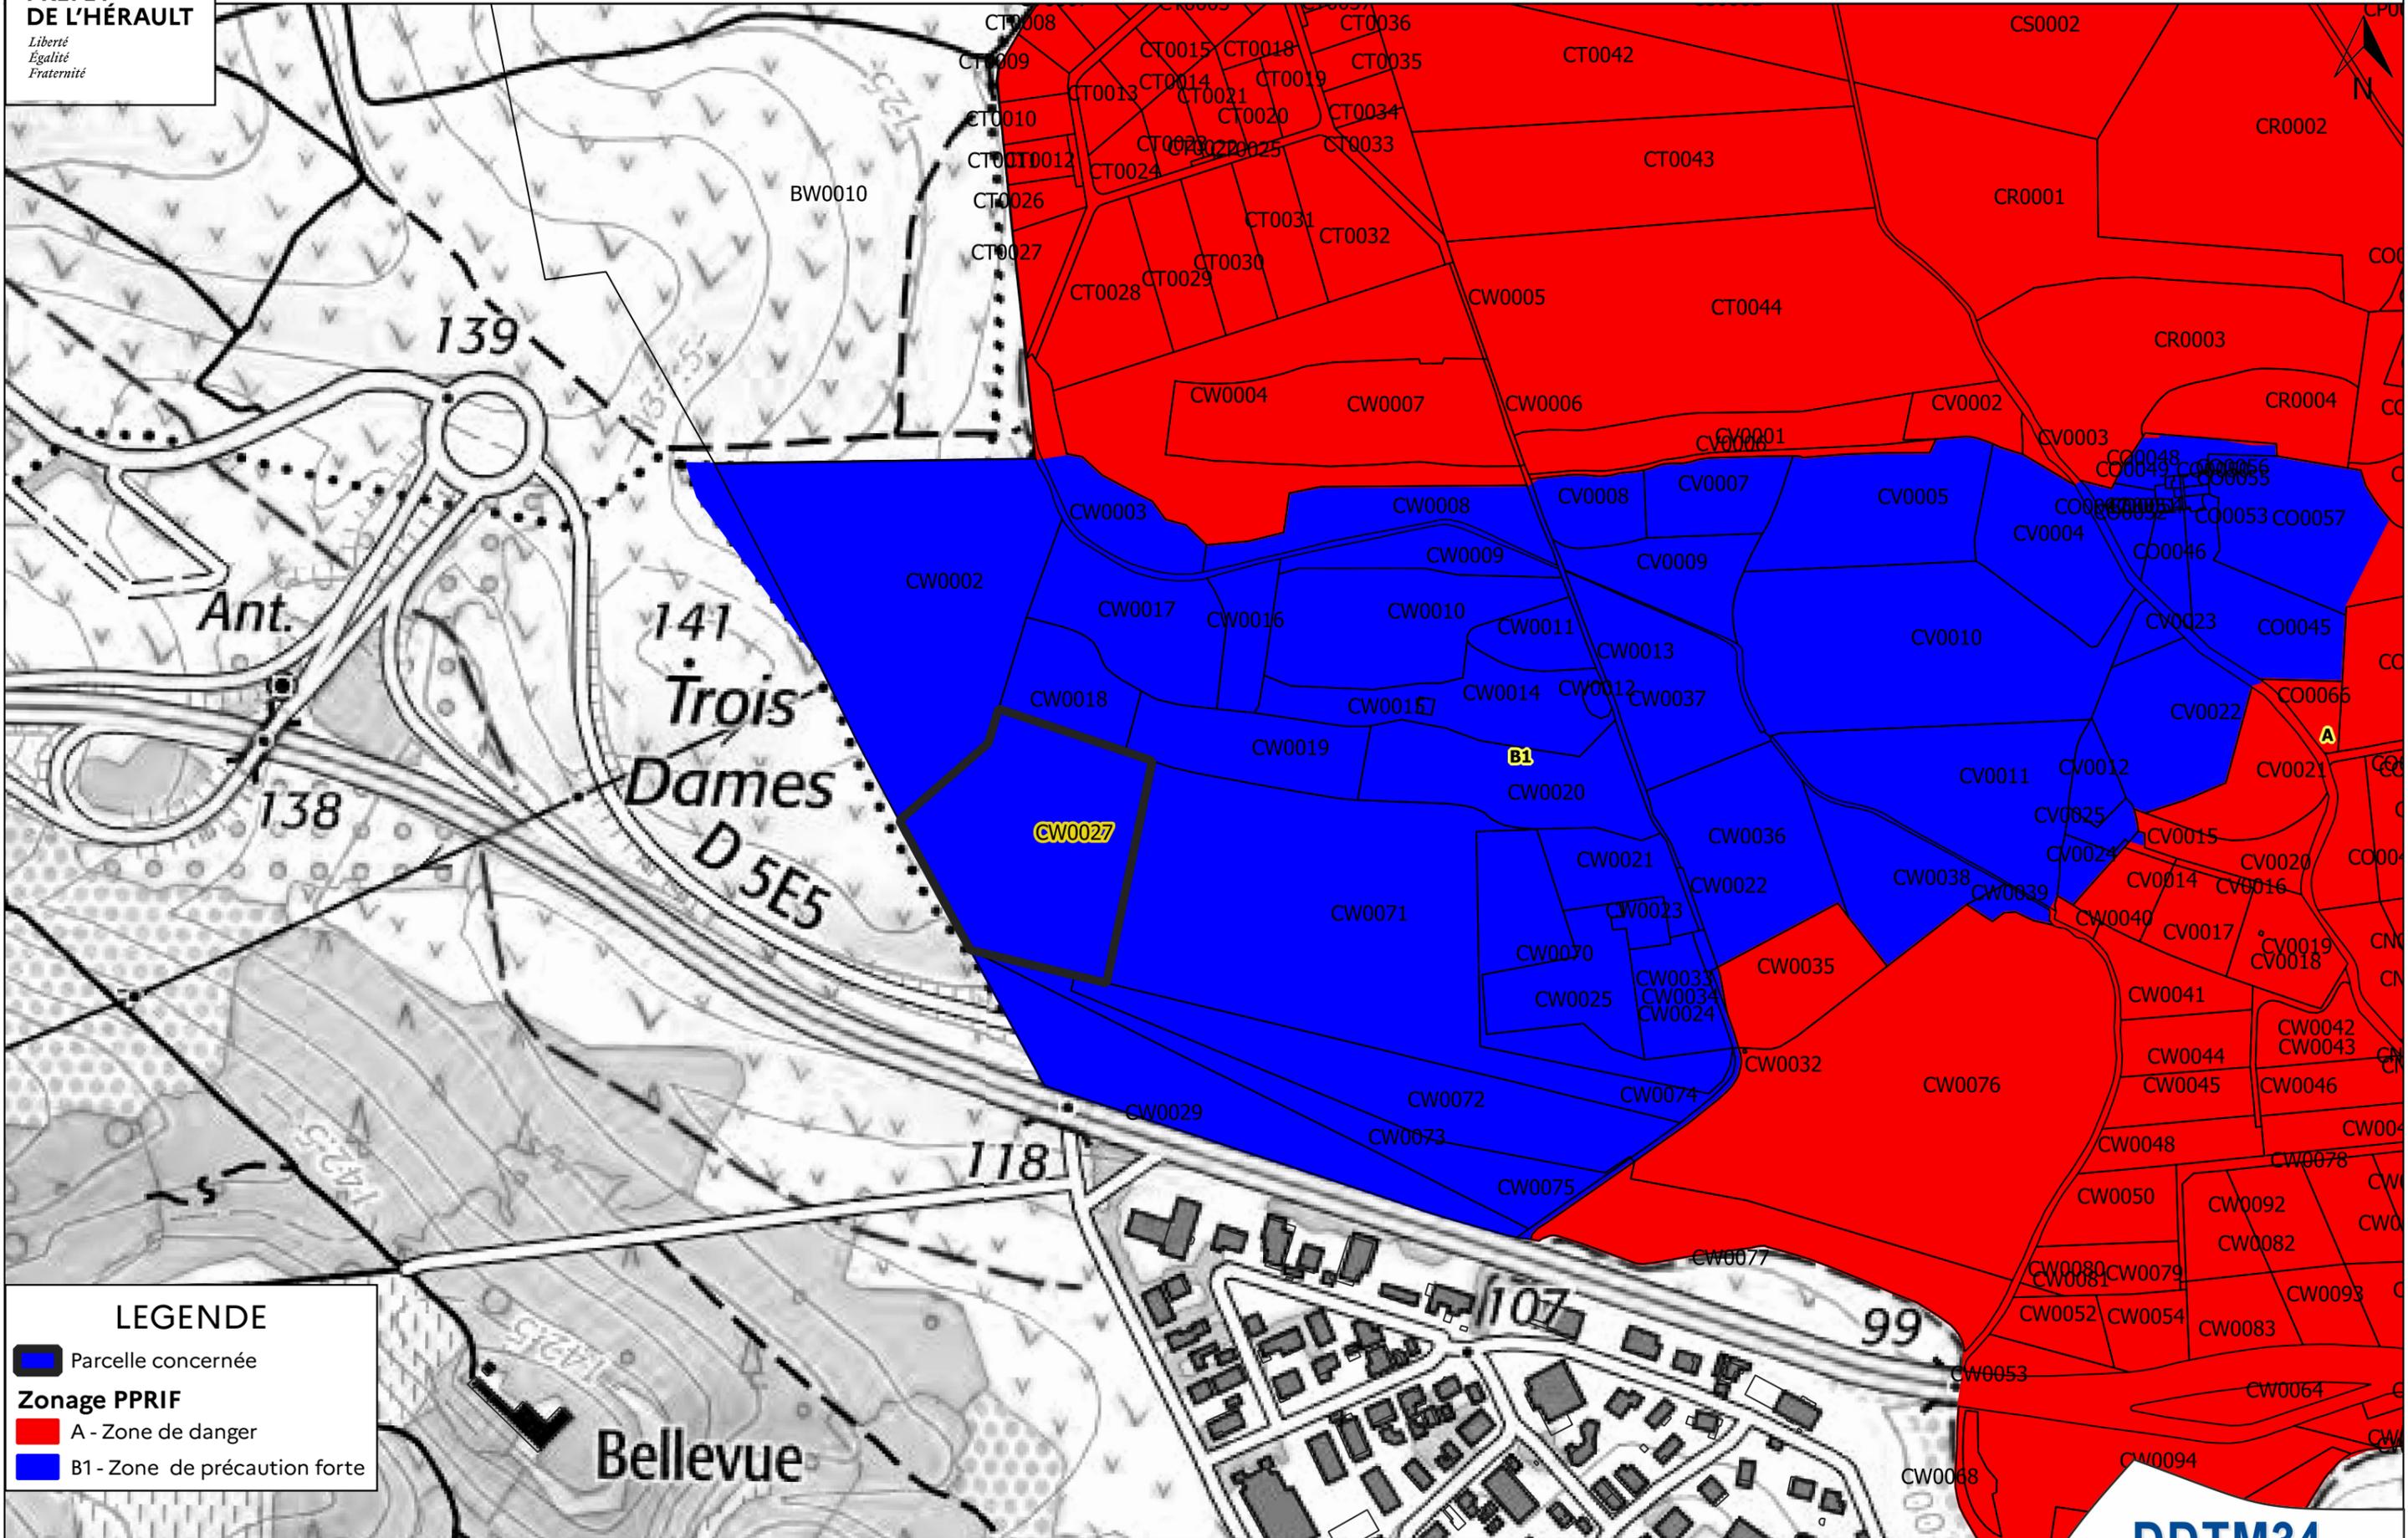

LEGENDE

- Parcelle concernée
- Zonage PPRIF
 - A - Zone de danger
 - B1 - Zone de précaution forte