


les Trois Digués

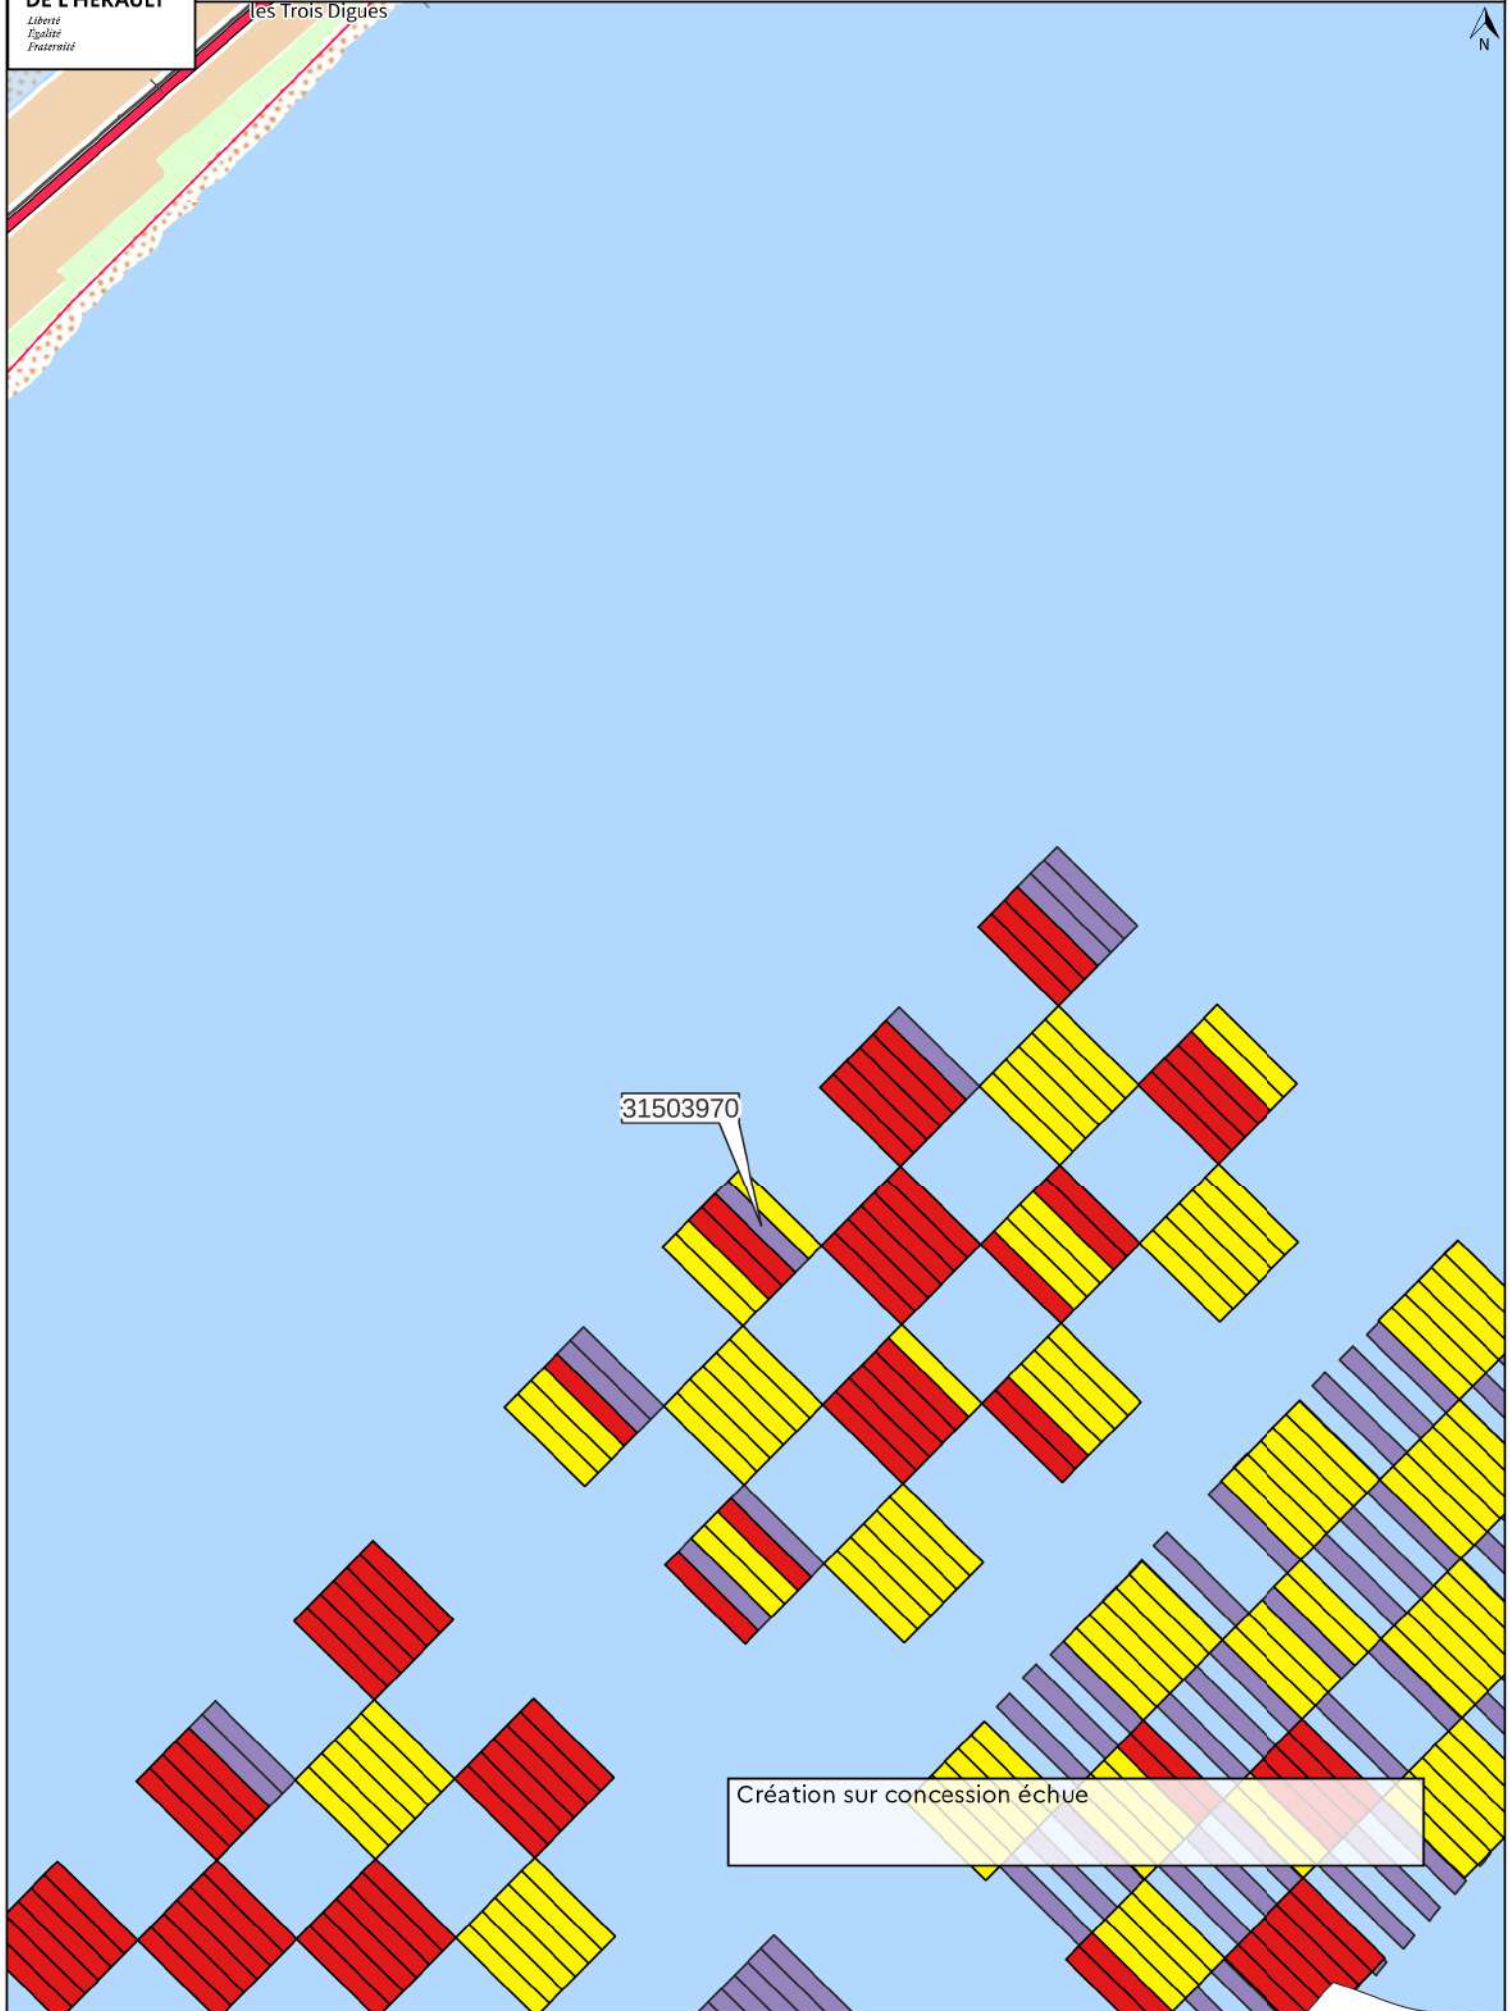

31503970


Création sur concession échue

Legend:

- Mas
- Appontement ou plateforme bois
- Terre-plein nu
- Prise d'eau
- Portique
- Terrasse couverte
- Terrasse cimentée




Renouvellement proposé jusqu'au 26/12/2035

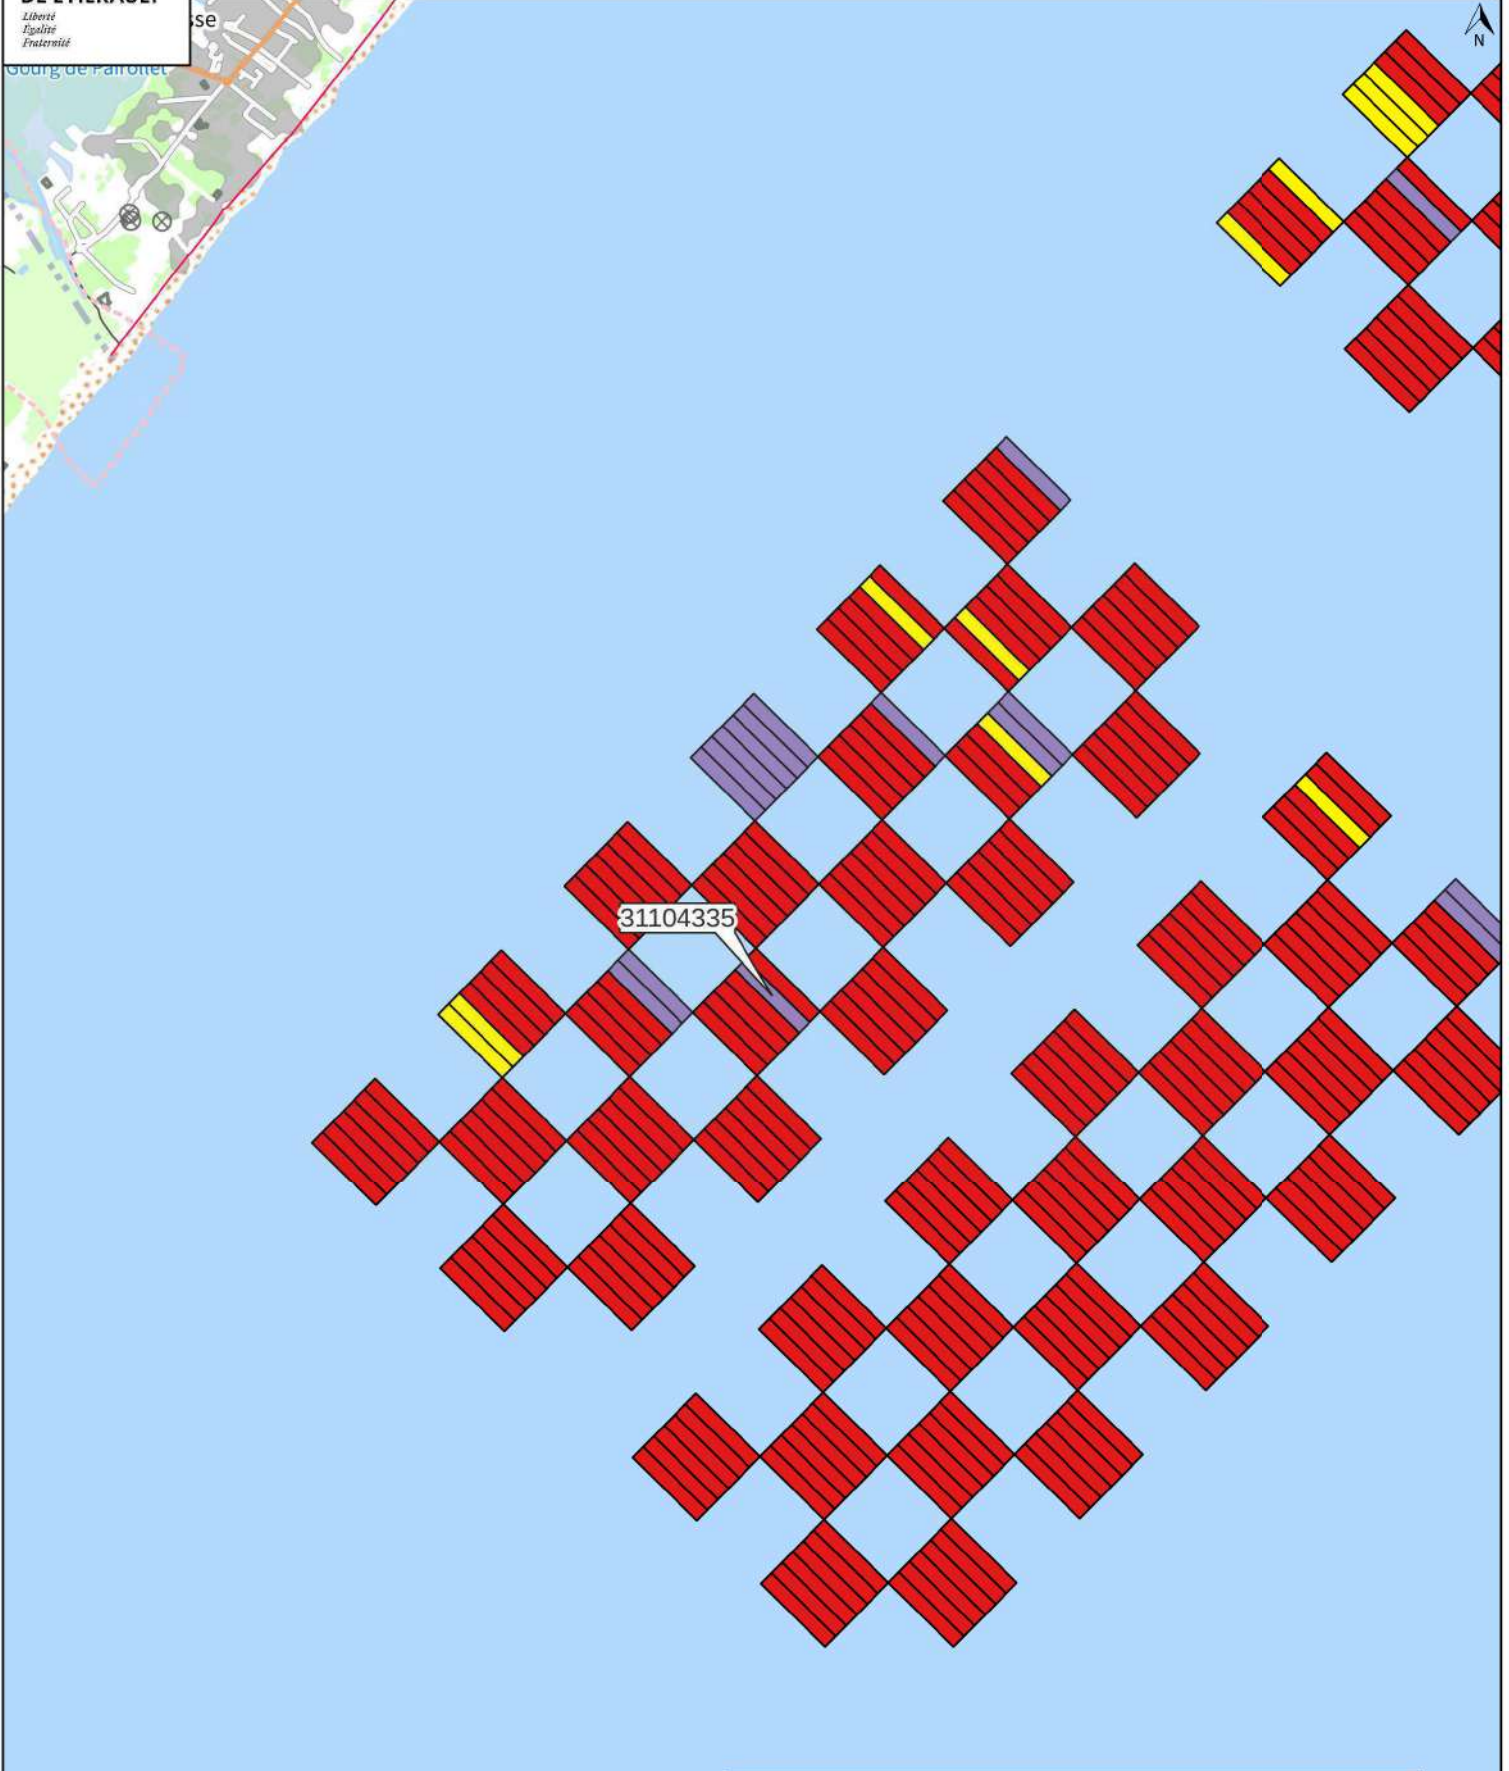


Renouvellement proposé jusqu'au 31/12/2049

- Mas
- Appontement ou plateforme bois
- Terre-plein nu
- Portique
- Terrasse couverte
- Terrasse cimentée

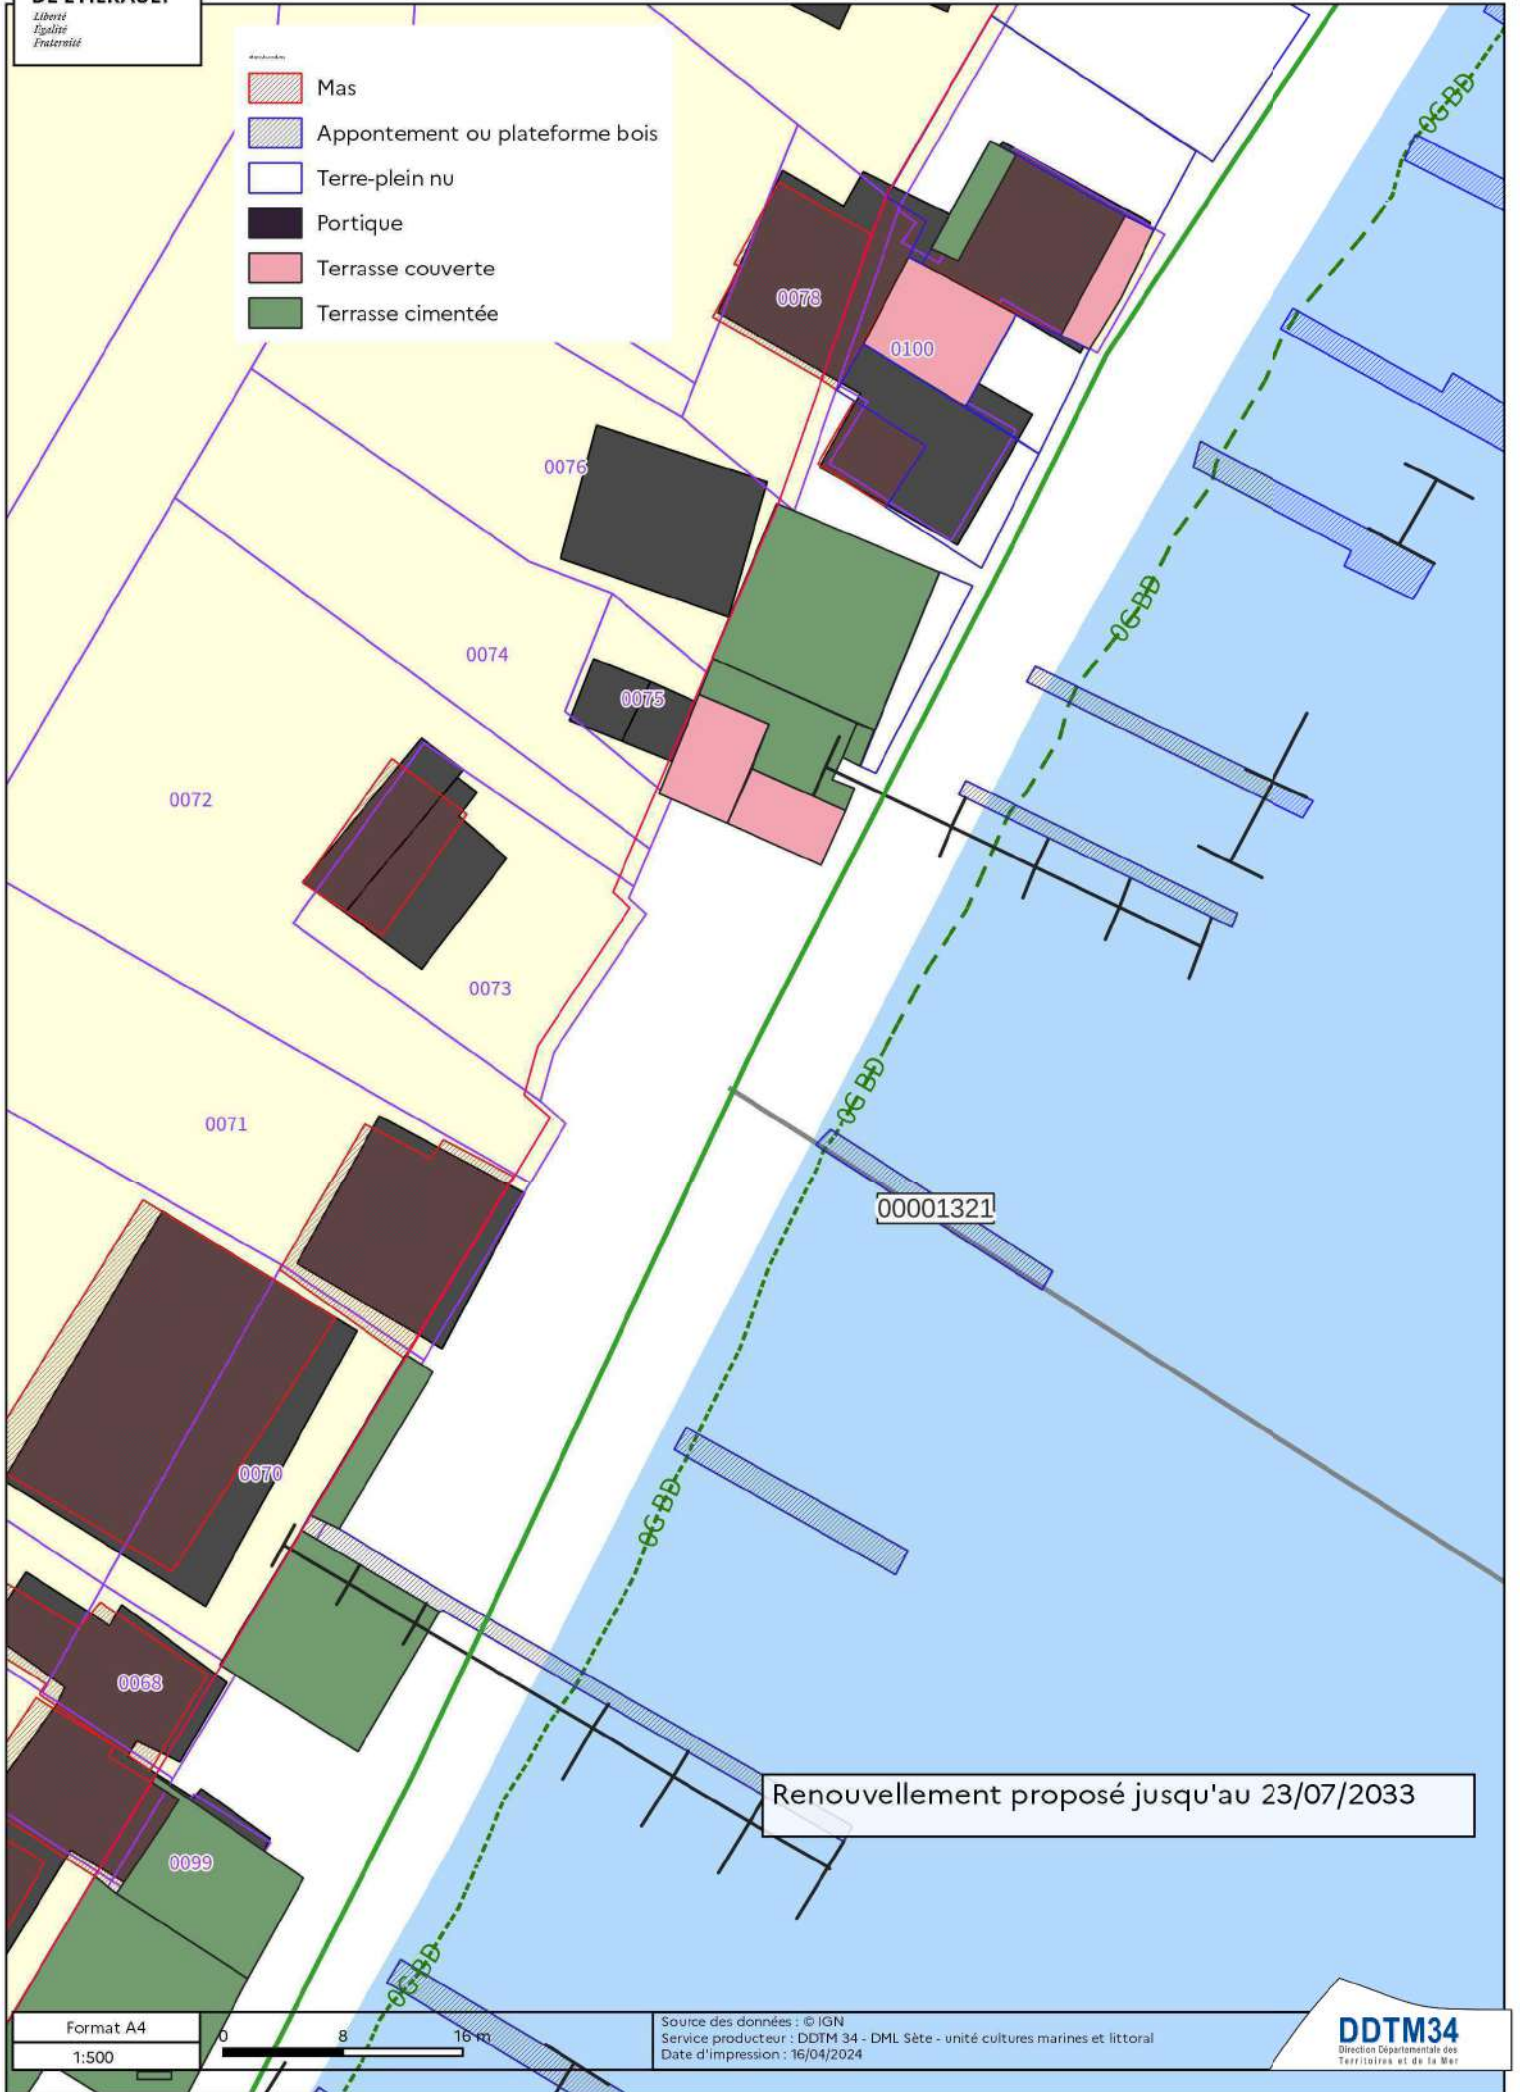

Renouvellement proposé jusqu'au 23/07/2033

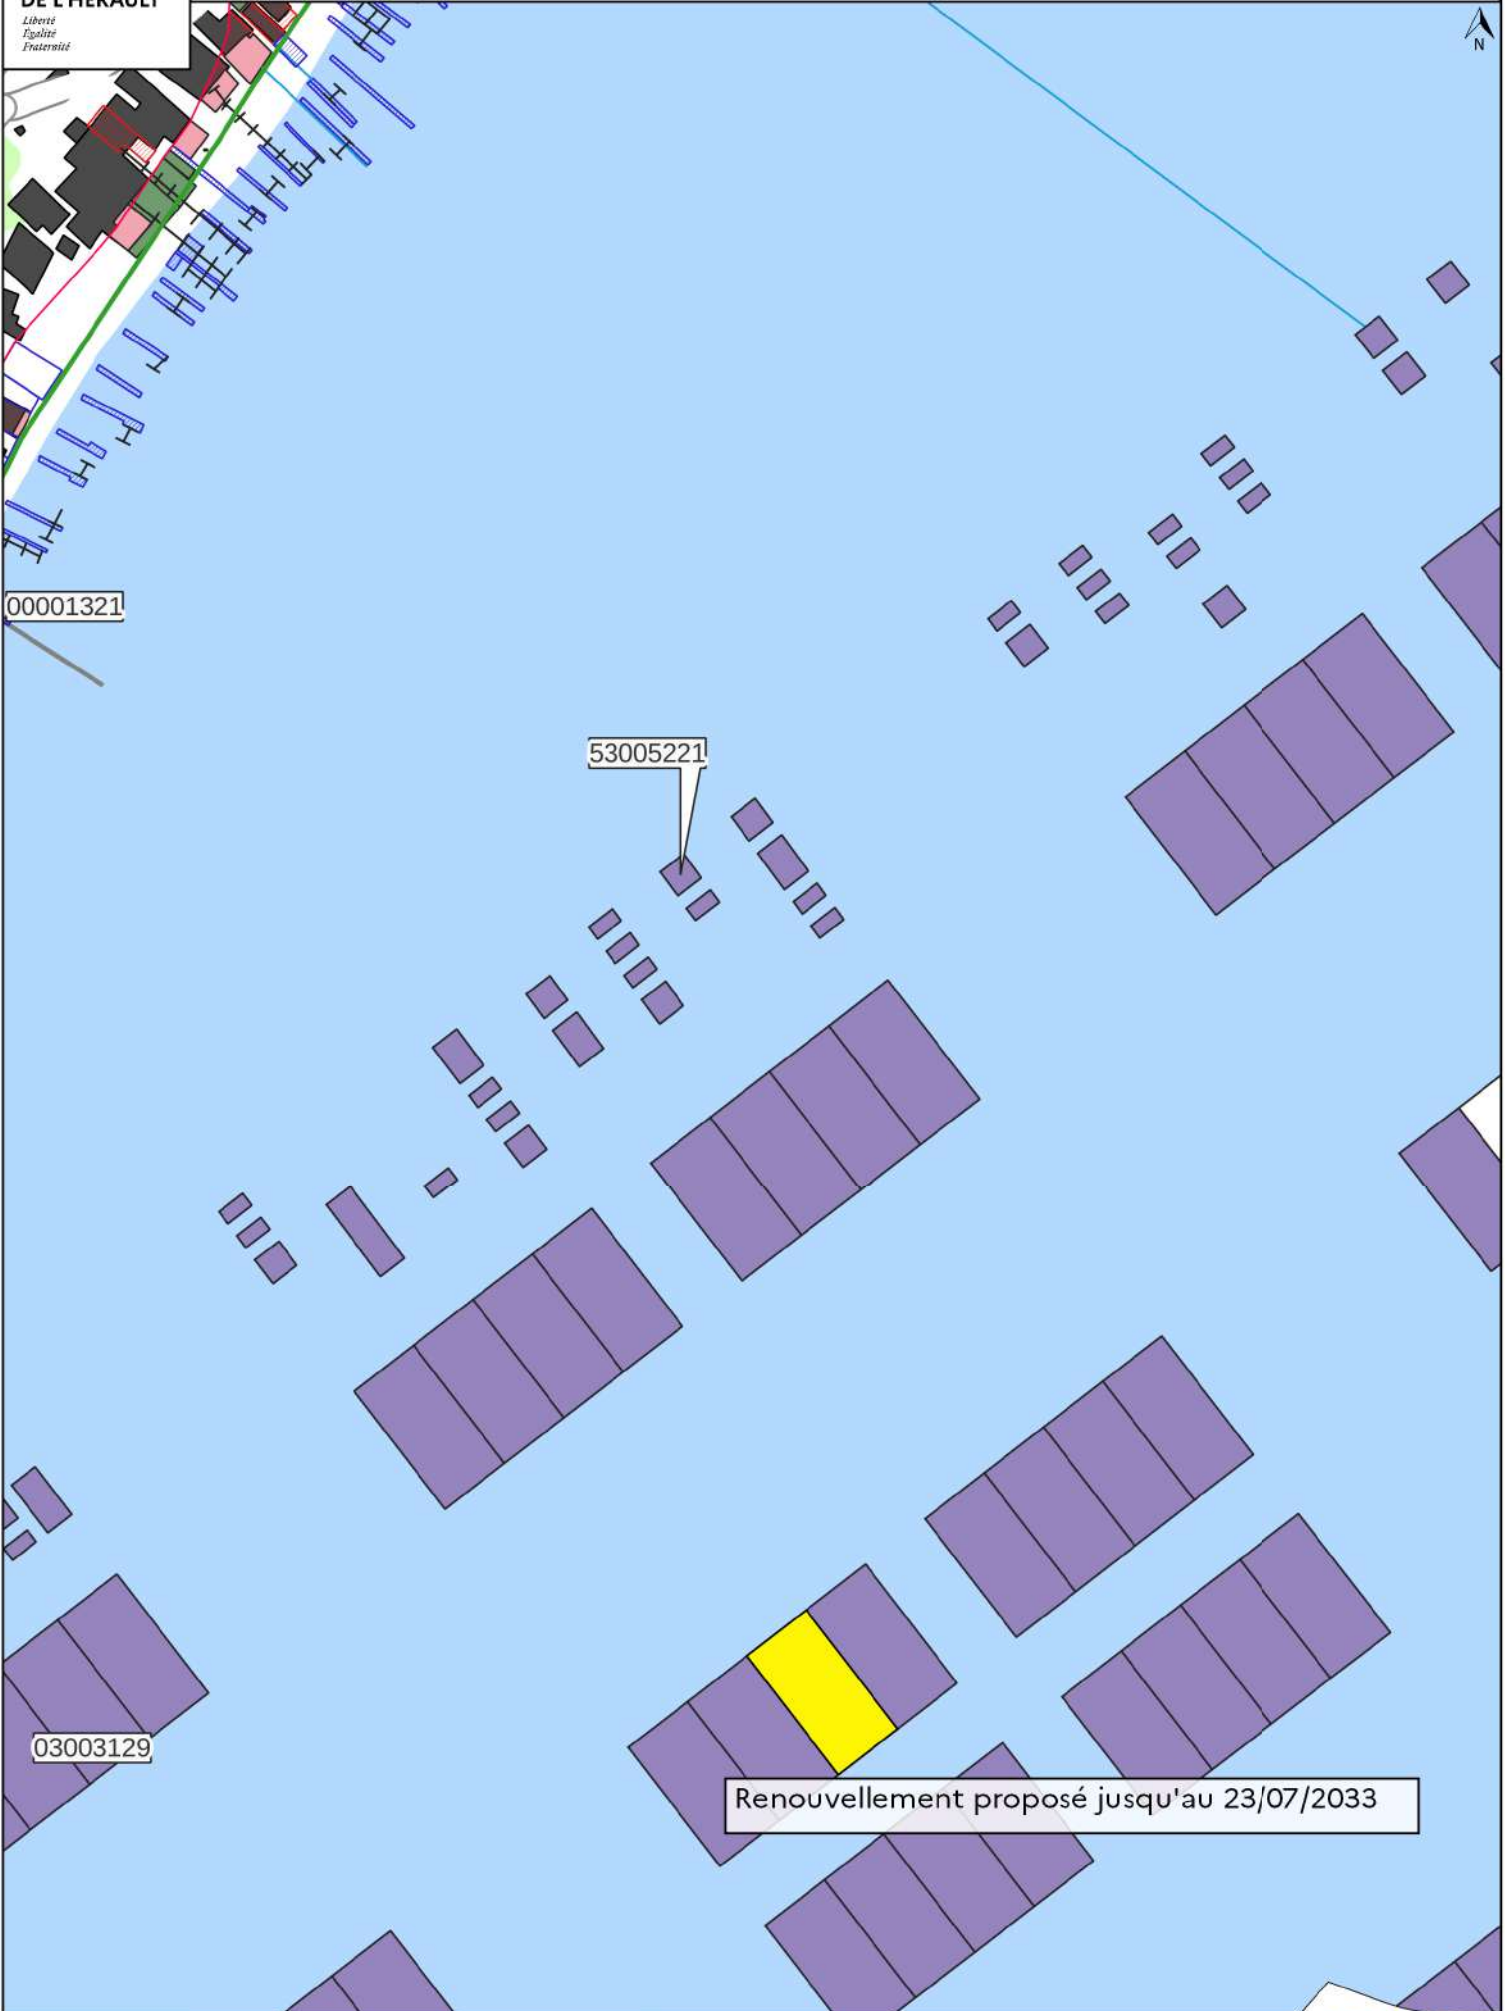

00001321

53005221

03003129

Renouvellement proposé jusqu'au 23/07/2033



**Légende**

— Limite\_DPM


**Mas Mazets**

**NATURE**

	mas_DPM	96,03m <sup>2</sup>
	mas_privé	154,34m <sup>2</sup>
	ponton	115,05m <sup>2</sup>
	terrasse cimentée_DPM	113,44m <sup>2</sup>
	terrasse cimentée_privé	61,5m <sup>2</sup>
	terrasse pilotis sur dalle	0m <sup>2</sup>
	terre_plein_DPM	0m <sup>2</sup>
	portique	5,00x8,50 (lxL)m
	Support portique	

**Concessionnaire** Balerin Patrice  
**N° de concession** 68  
**AOT** 021


Date: 14/02/2024

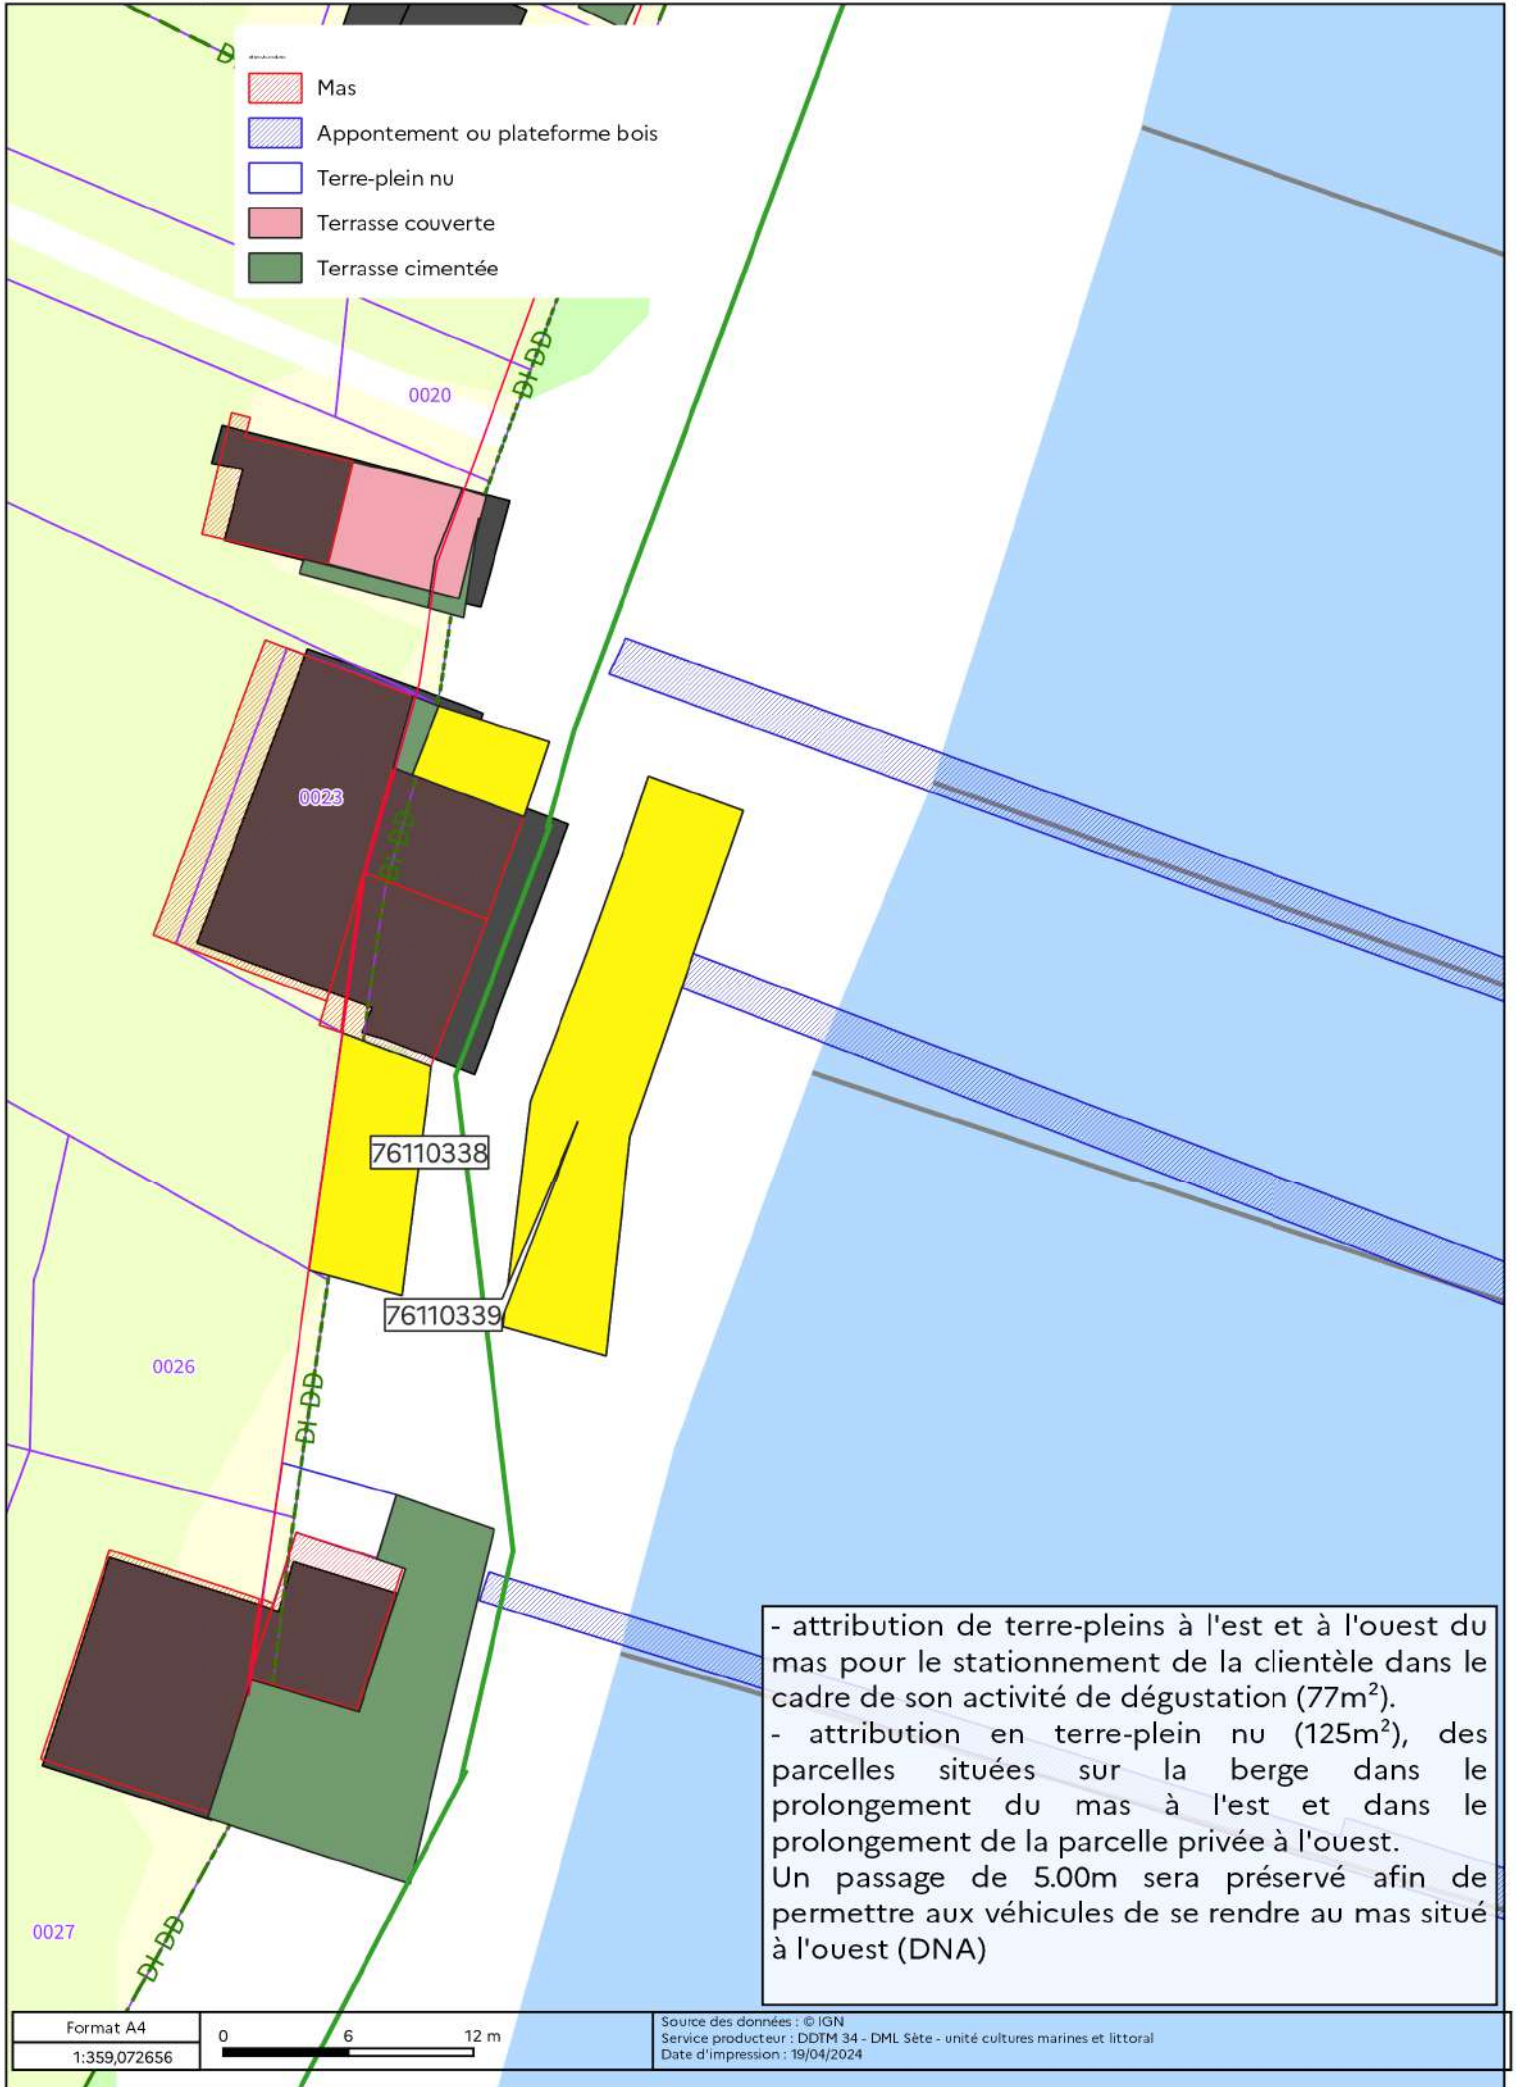





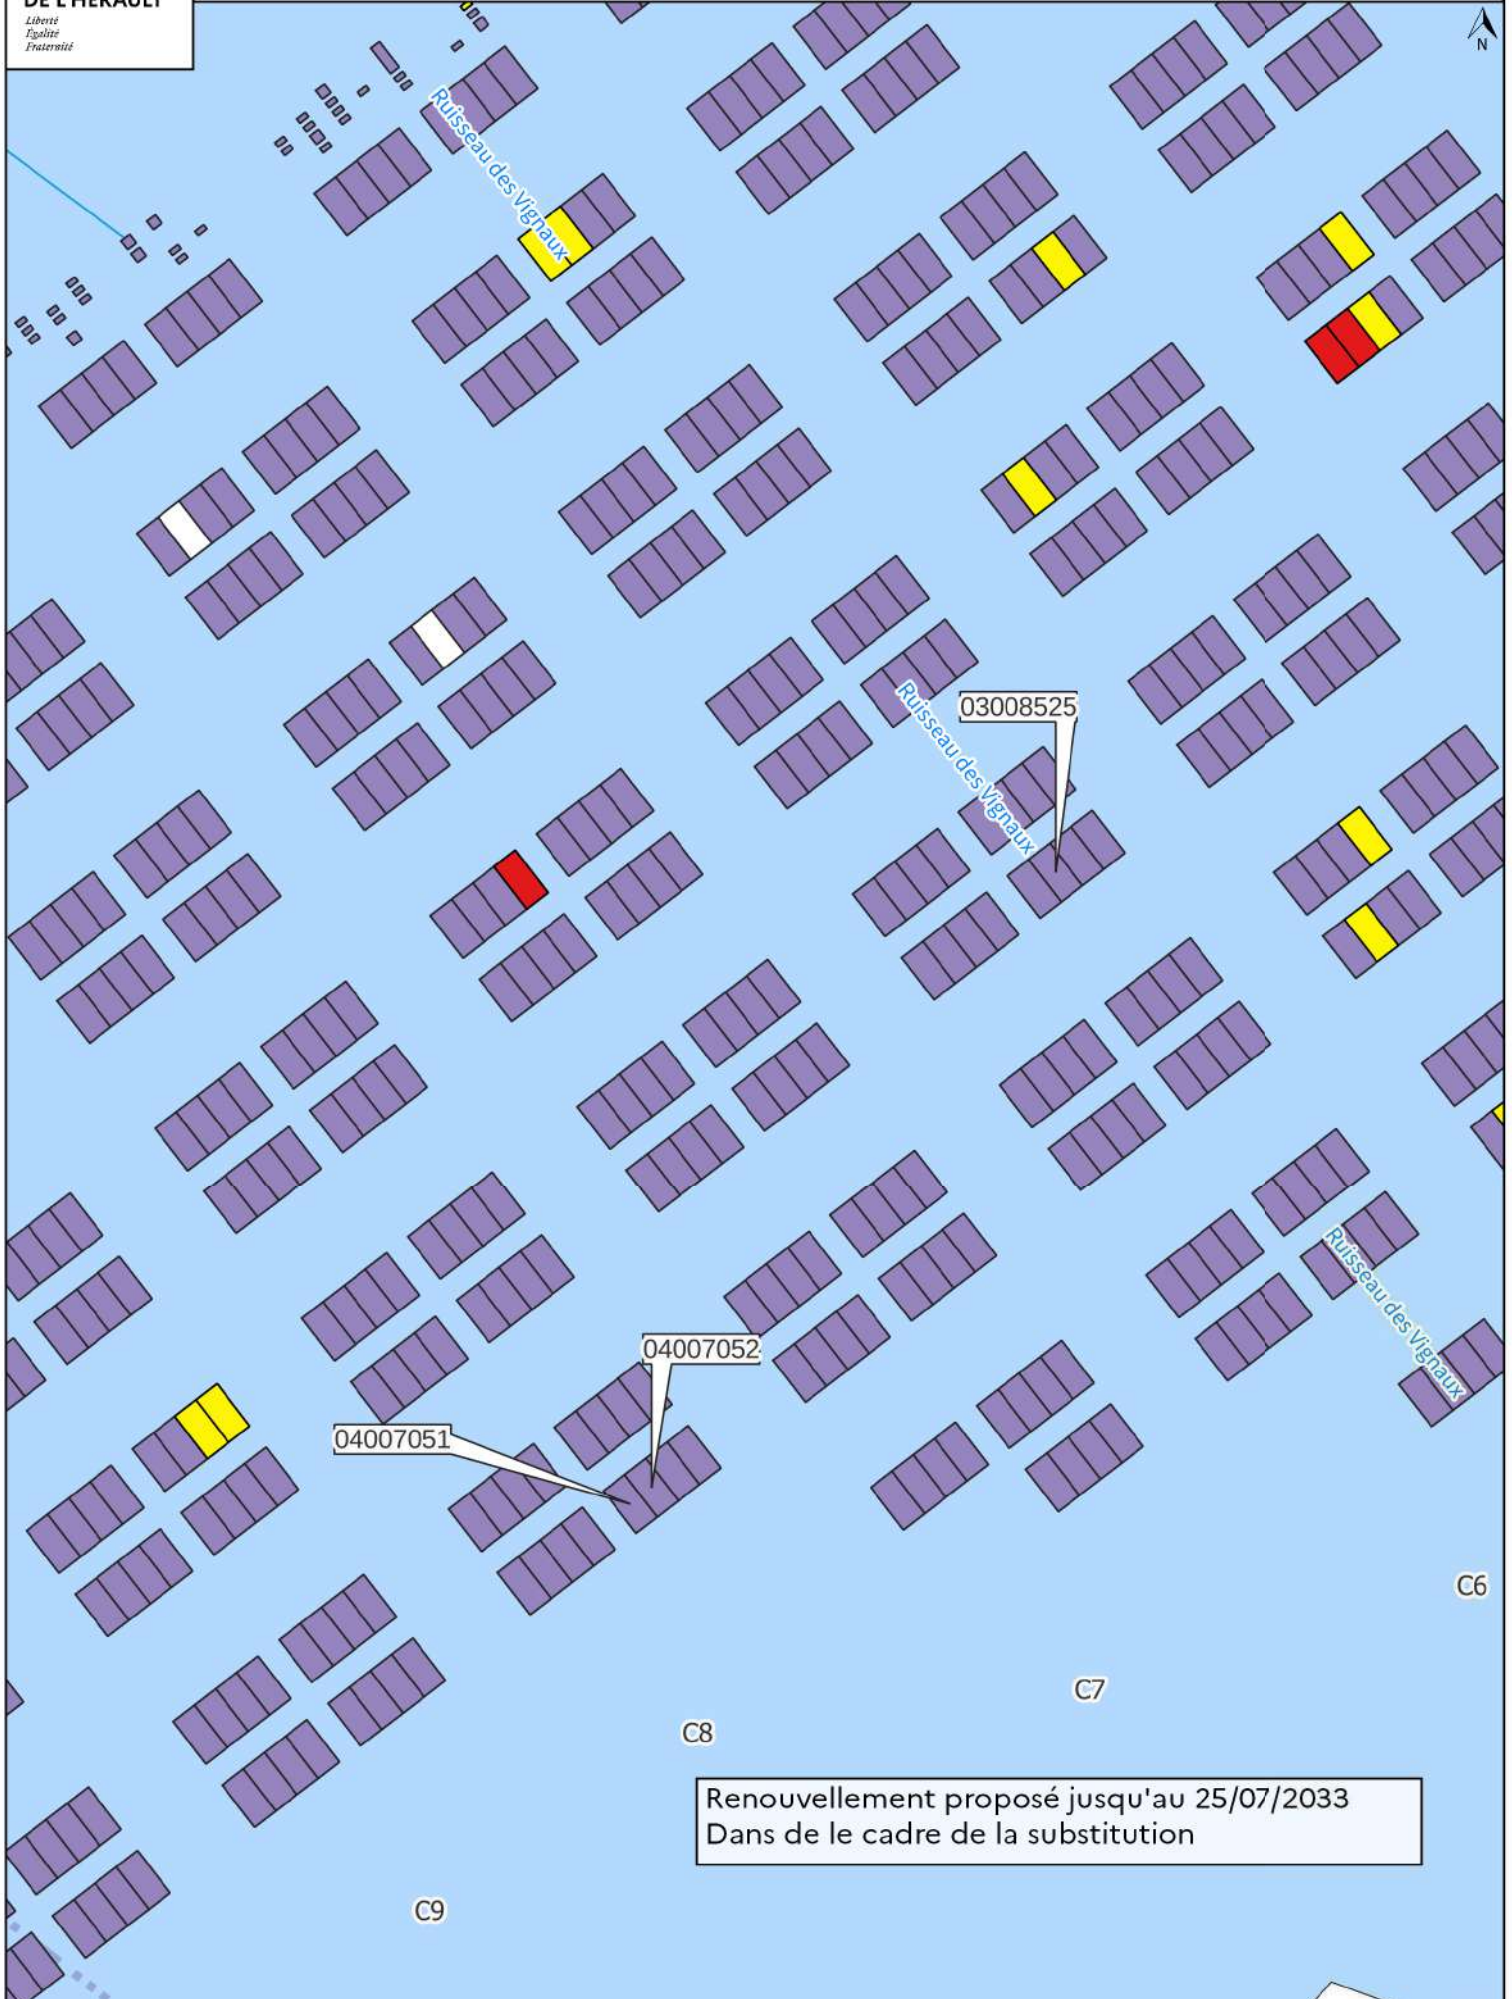


Renouvellement proposé jusqu'au 02/05/2034  
Dans de le cadre de la substitution





Renouvellement proposé jusqu'au 25/07/2033  
Dans de le cadre de la substitution

-  Mas
-  Appontement ou plateforme bois
-  Portique
-  Terrasse couverte
-  Terrasse cimentée





Demande de création du mas 75510237 de 50 m<sup>2</sup>  
(en remplacement de cette partie de mas en mauvais état)


- Mas
- Appontement ou plateforme bois
- Terre-plein nu
- Portique
- Terrasse couverte
- Terrasse cimentée



Création suite concessions échues

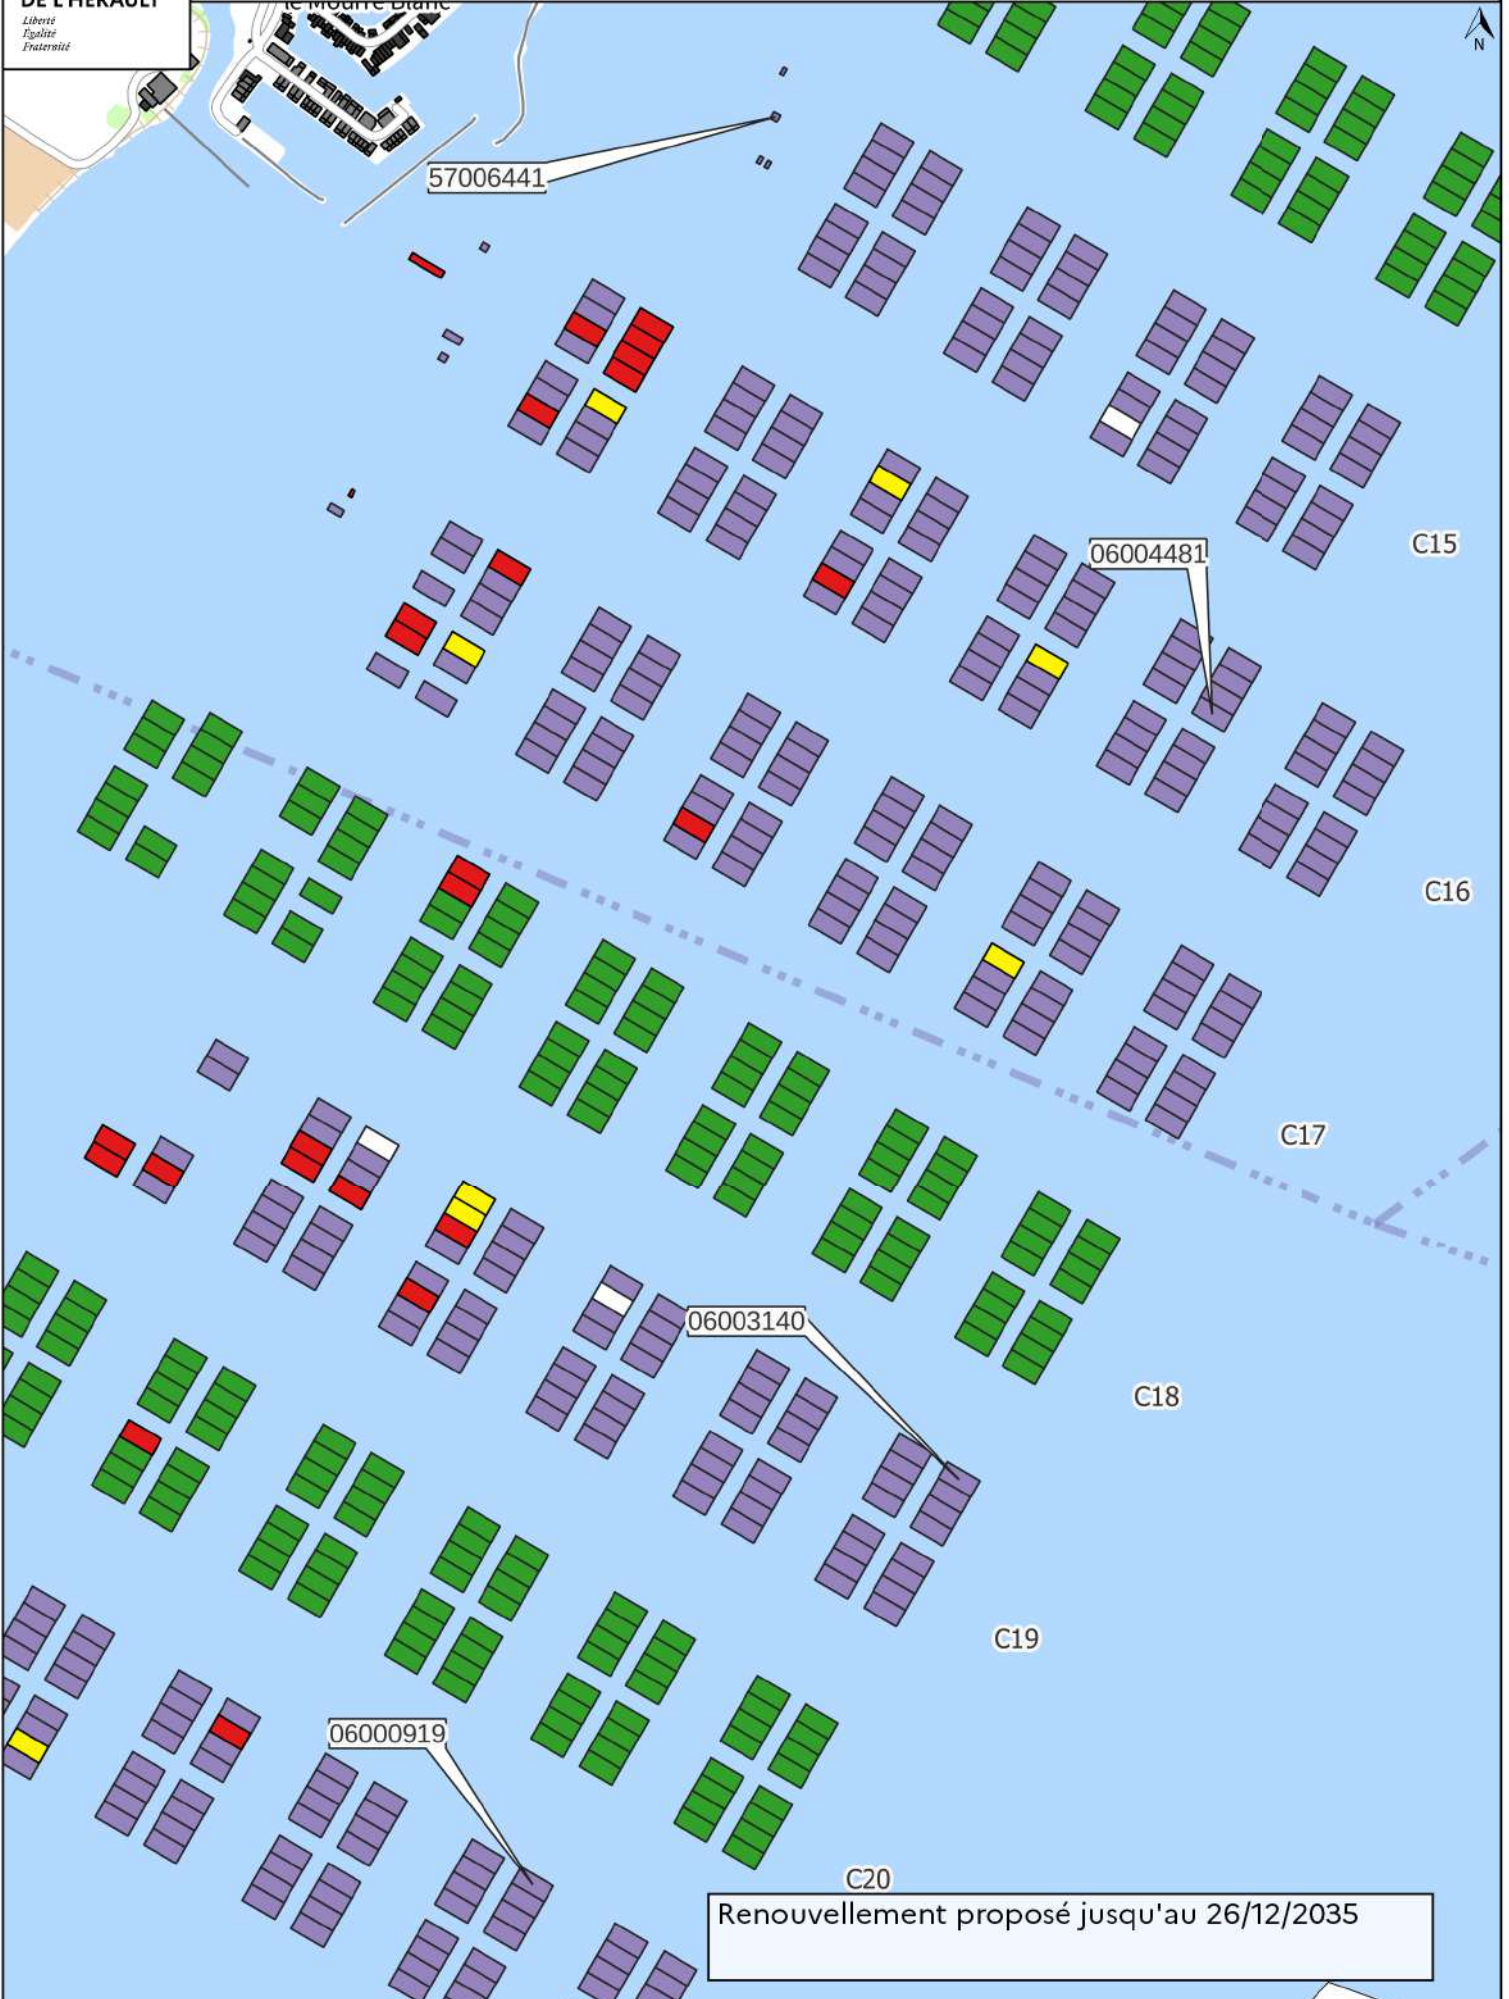

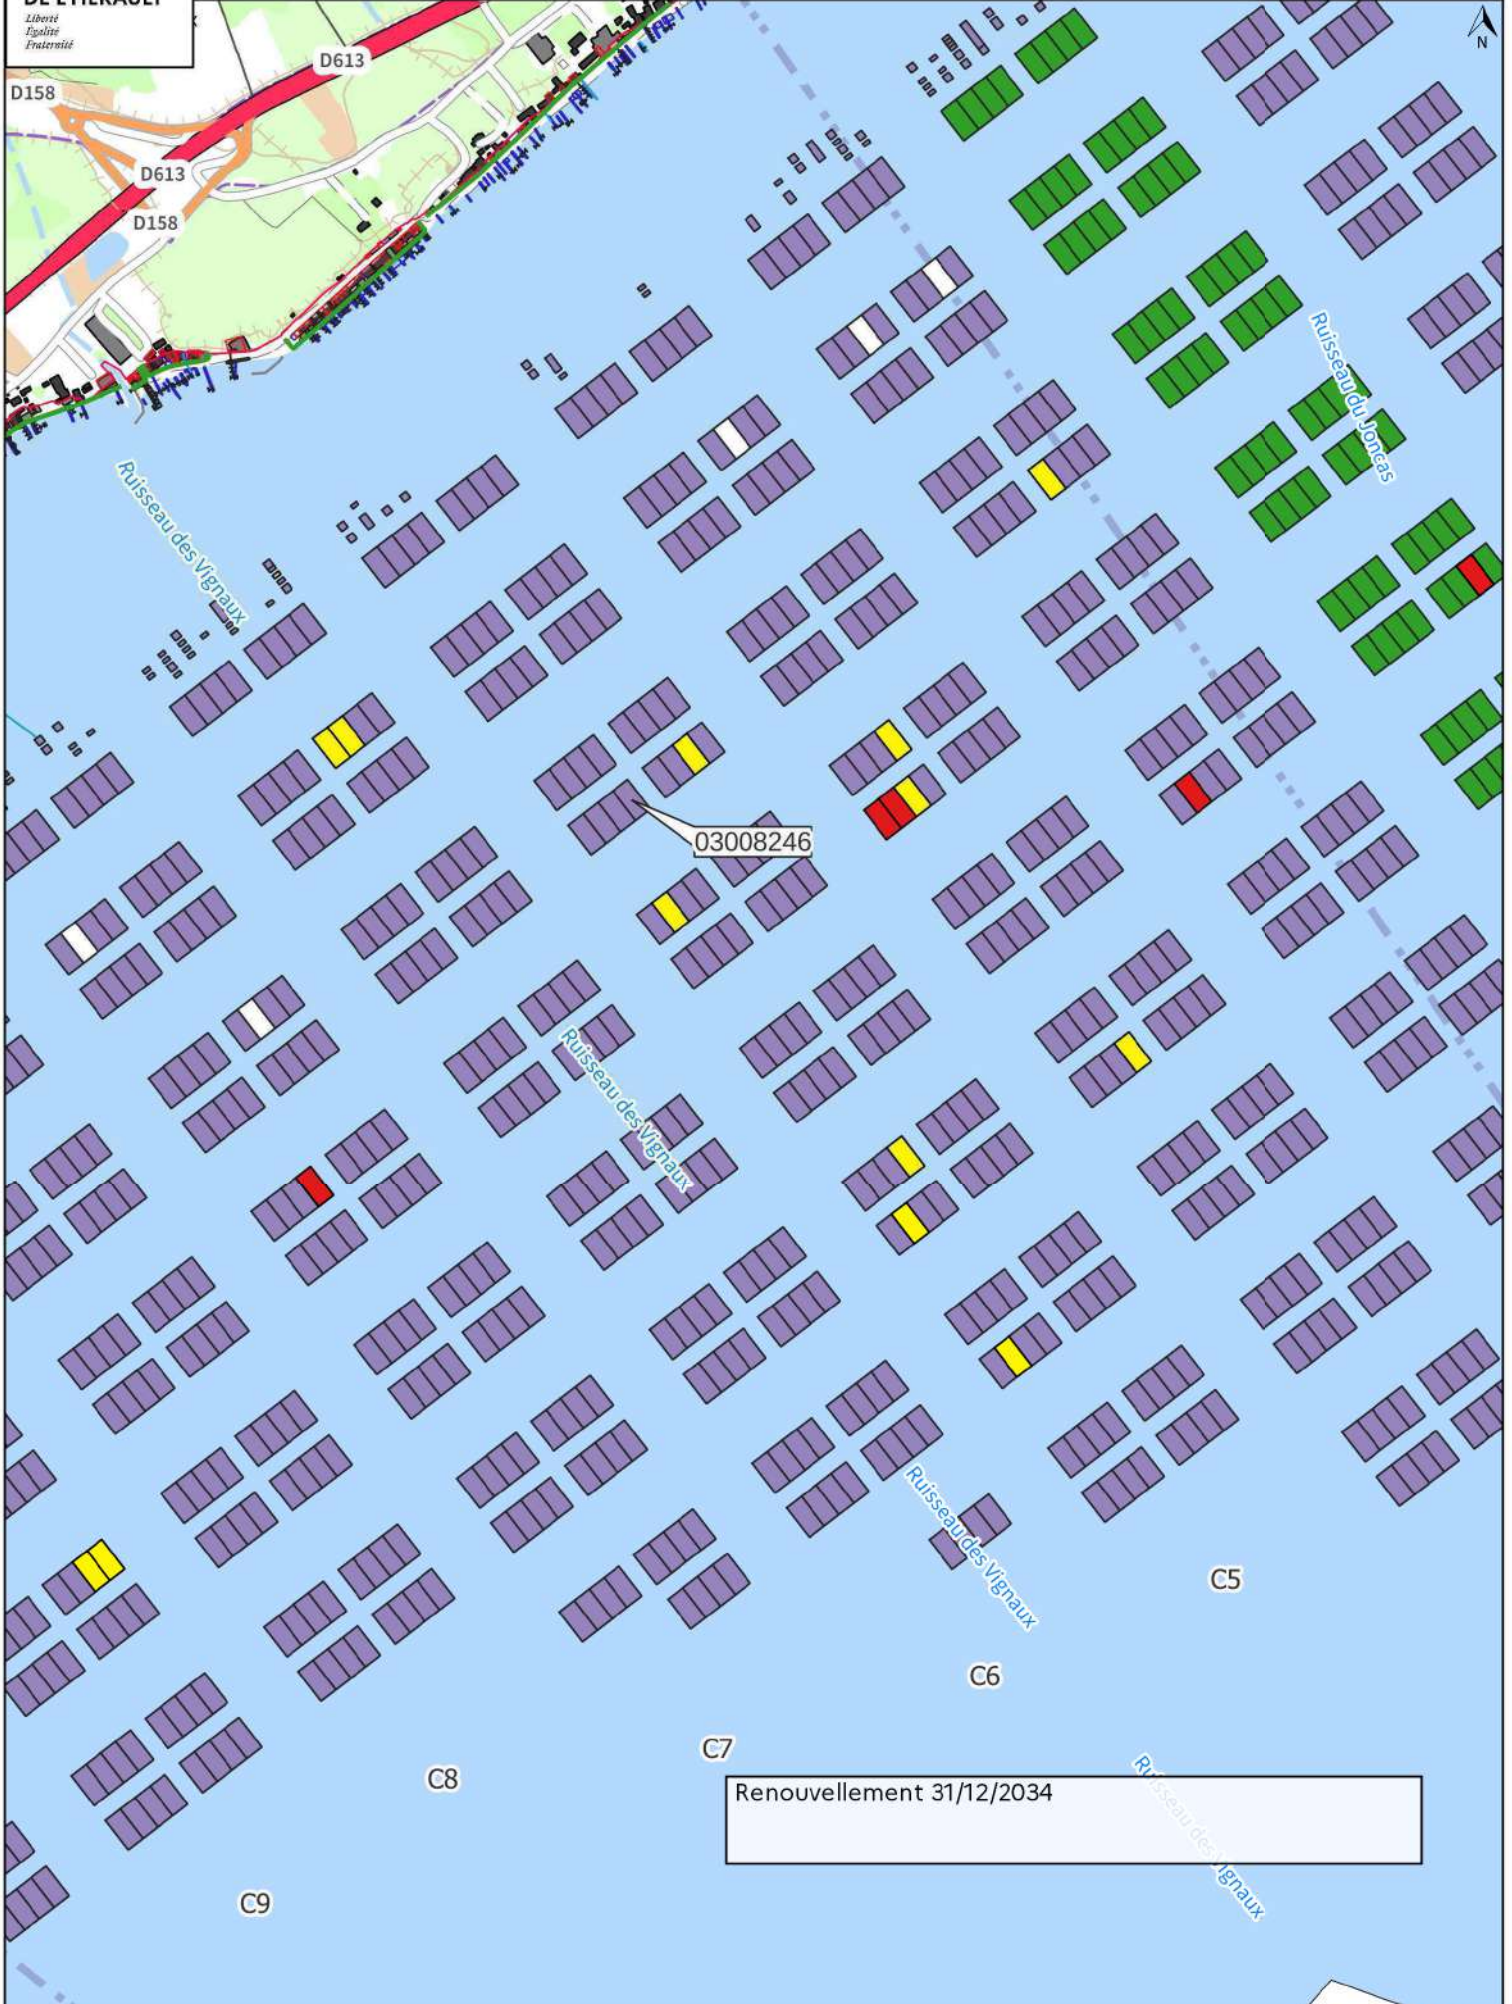


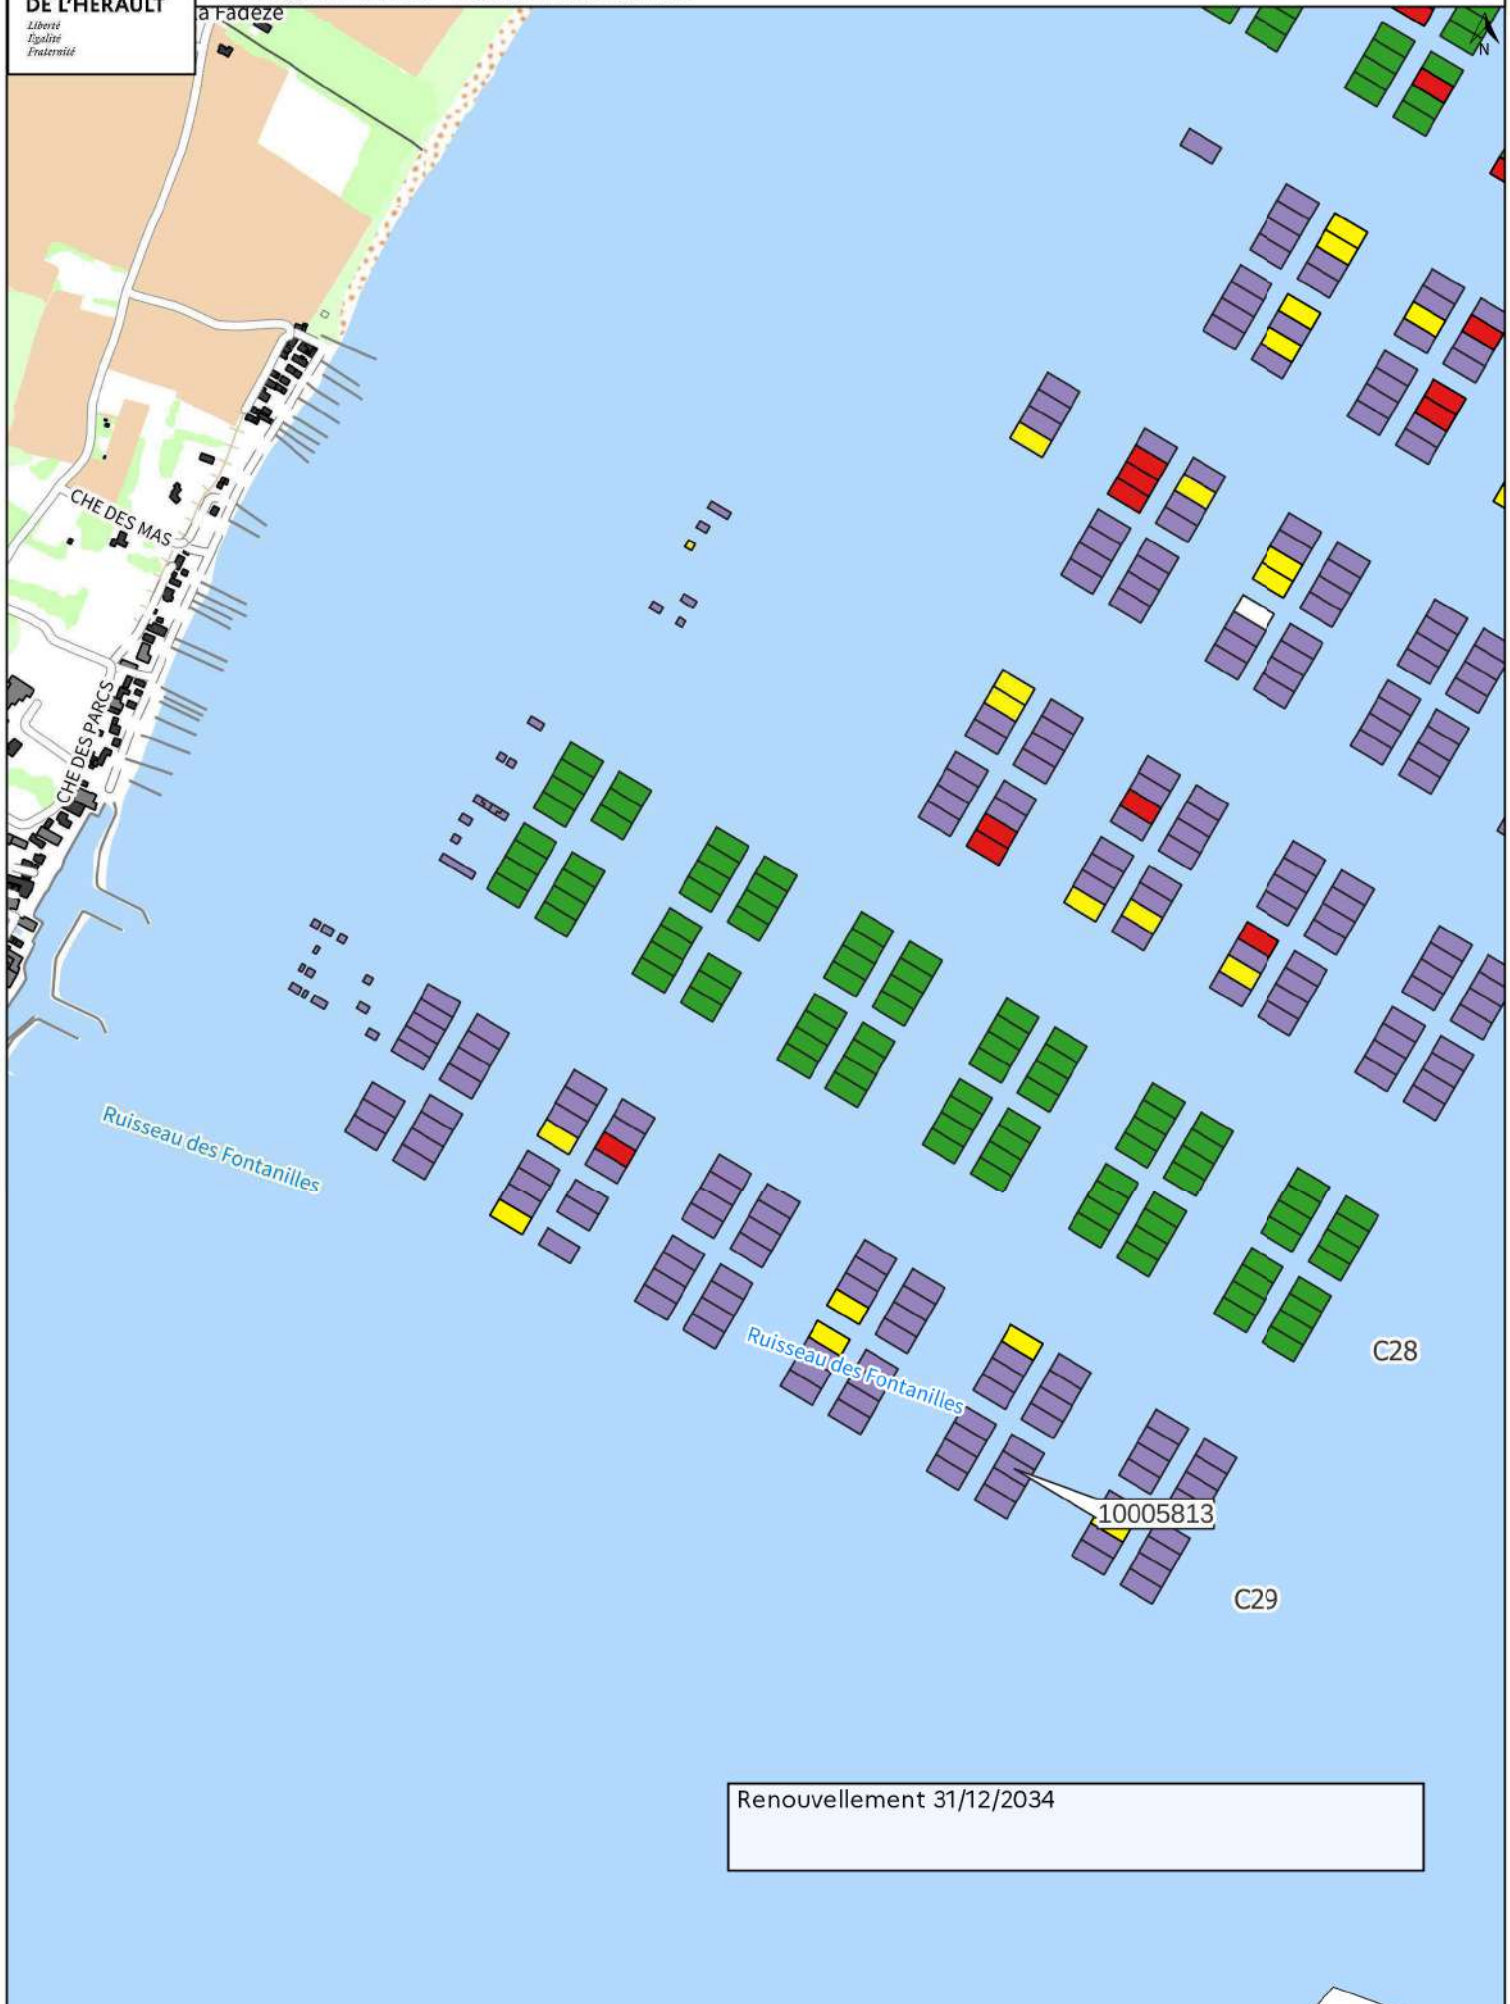

Renouvellement 31/12/2034



**Port des Mazets**  
Commune de Marseillan (34)

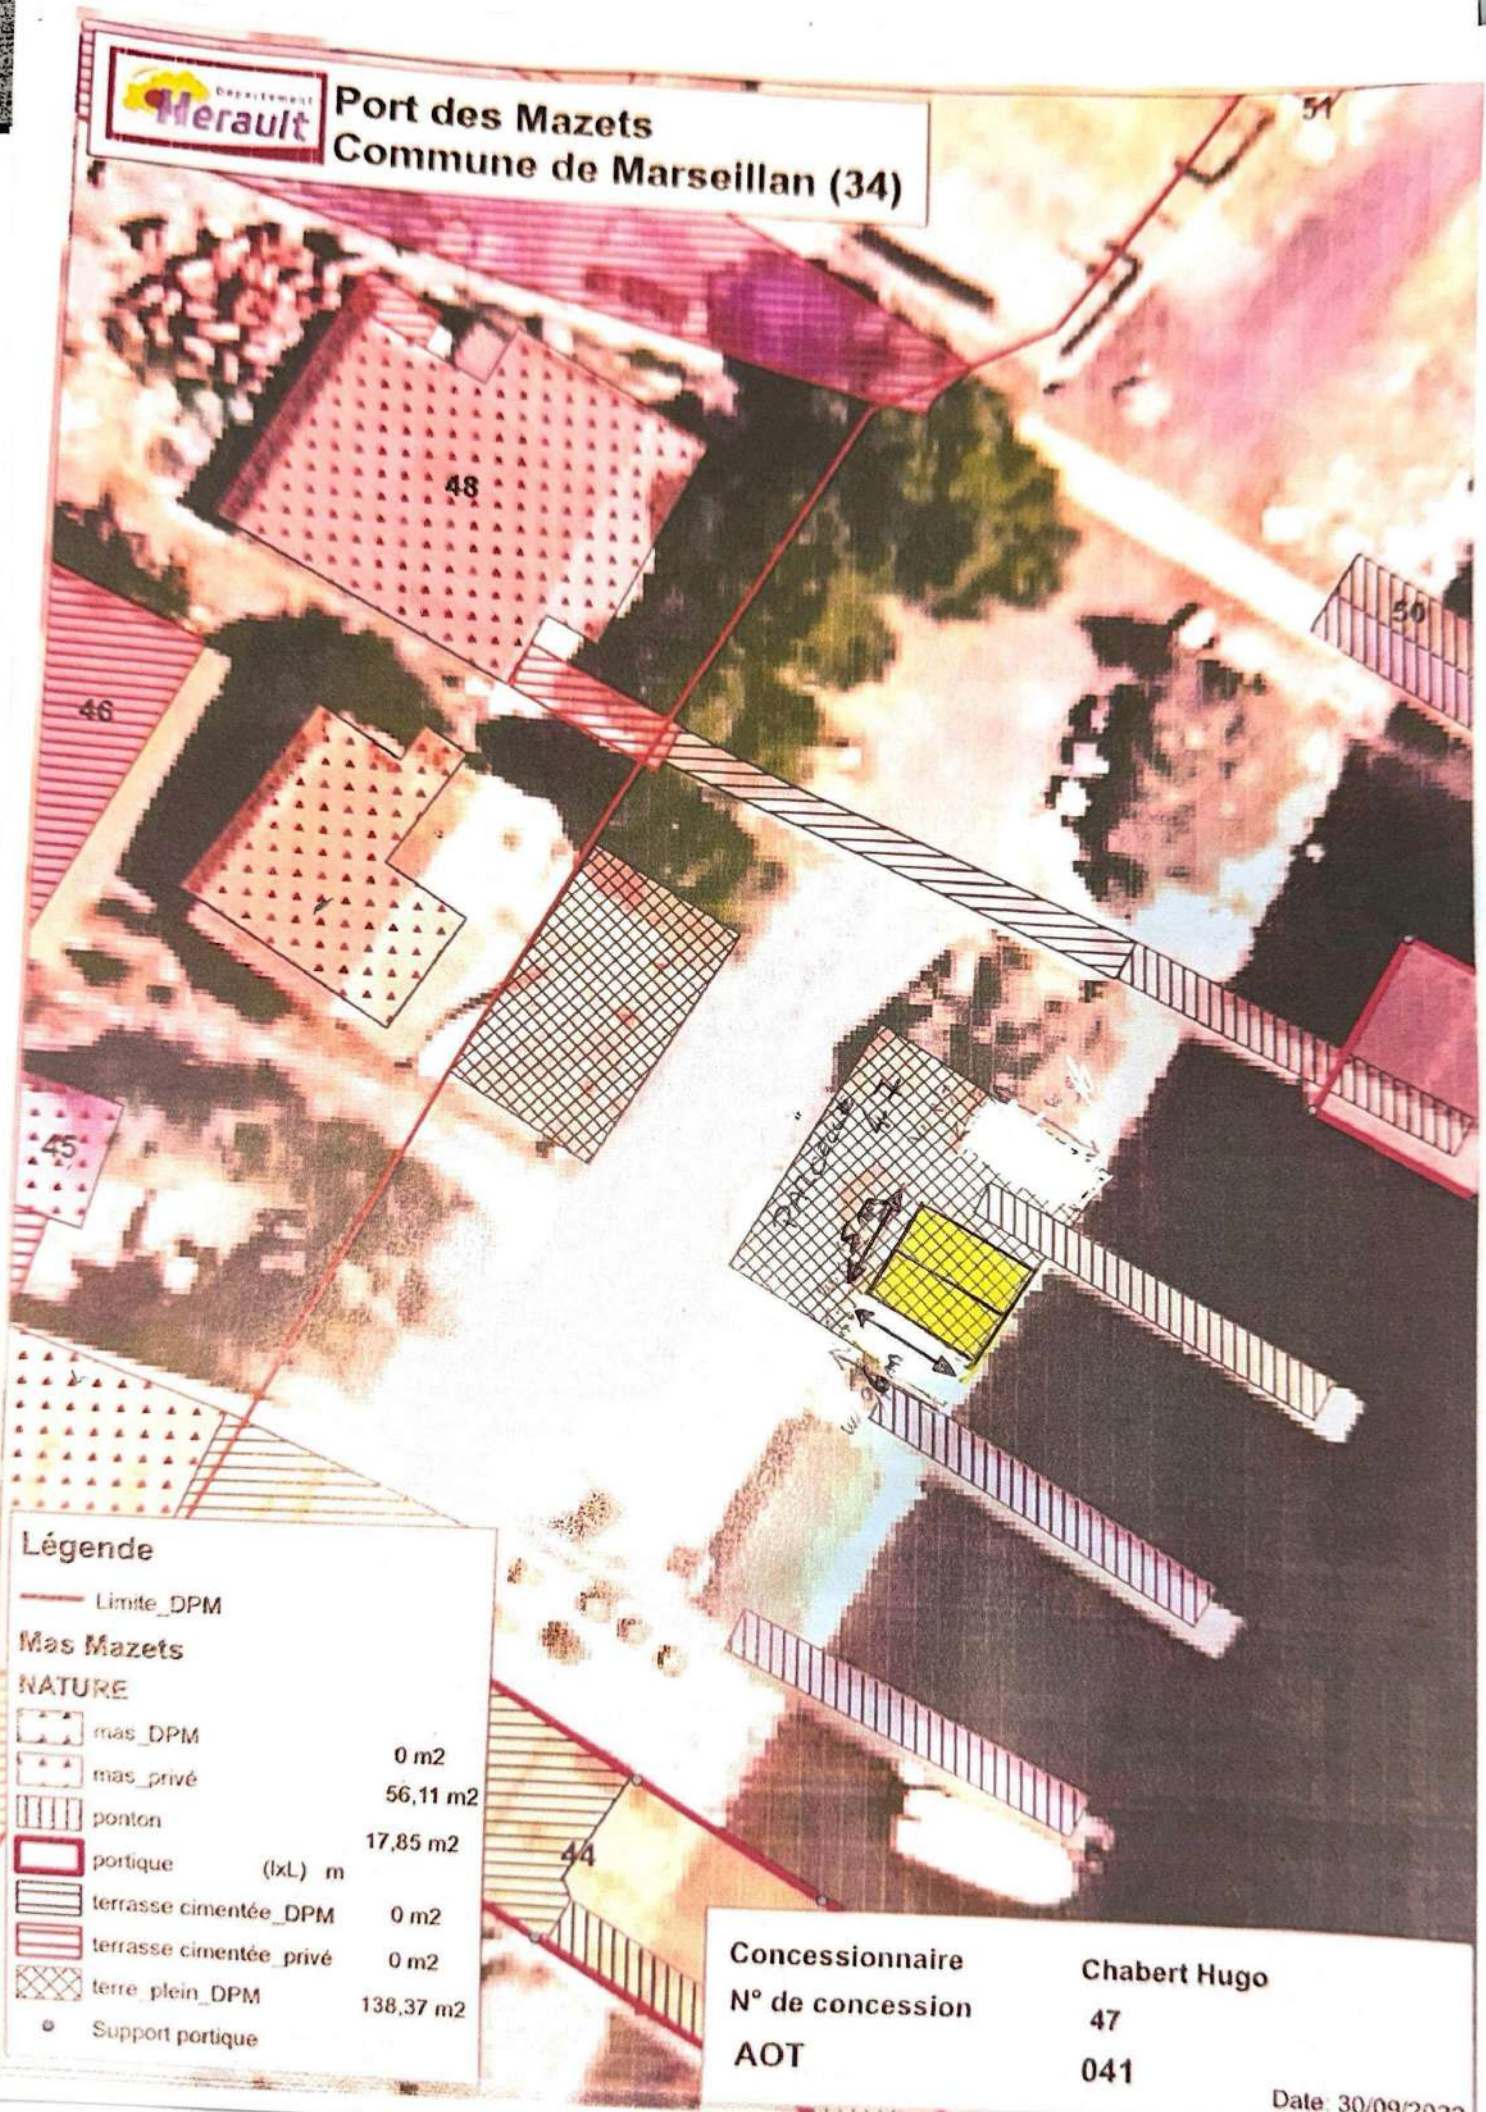


**Légende**

	Limite_DPM	
<b>Mas Mazets</b>		
<b>NATURE</b>		
	mas_DPM	0 m <sup>2</sup>
	mas_privé	56,11 m <sup>2</sup>
	ponton	17,85 m <sup>2</sup>
	portique	(lxL) m
	terrasse cimentée_DPM	0 m <sup>2</sup>
	terrasse cimentée_privé	0 m <sup>2</sup>
	terre_plein_DPM	138,37 m <sup>2</sup>
	Support portique	

<b>Concessionnaire</b>	<b>Chabert Hugo</b>
<b>N° de concession</b>	<b>47</b>
<b>AOT</b>	<b>041</b>


Date: 30/09/2022

- Mas
- Appontement ou plateforme bois
- Terre-plein nu
- Portique
- Terrasse couverte
- Terrasse cimentée

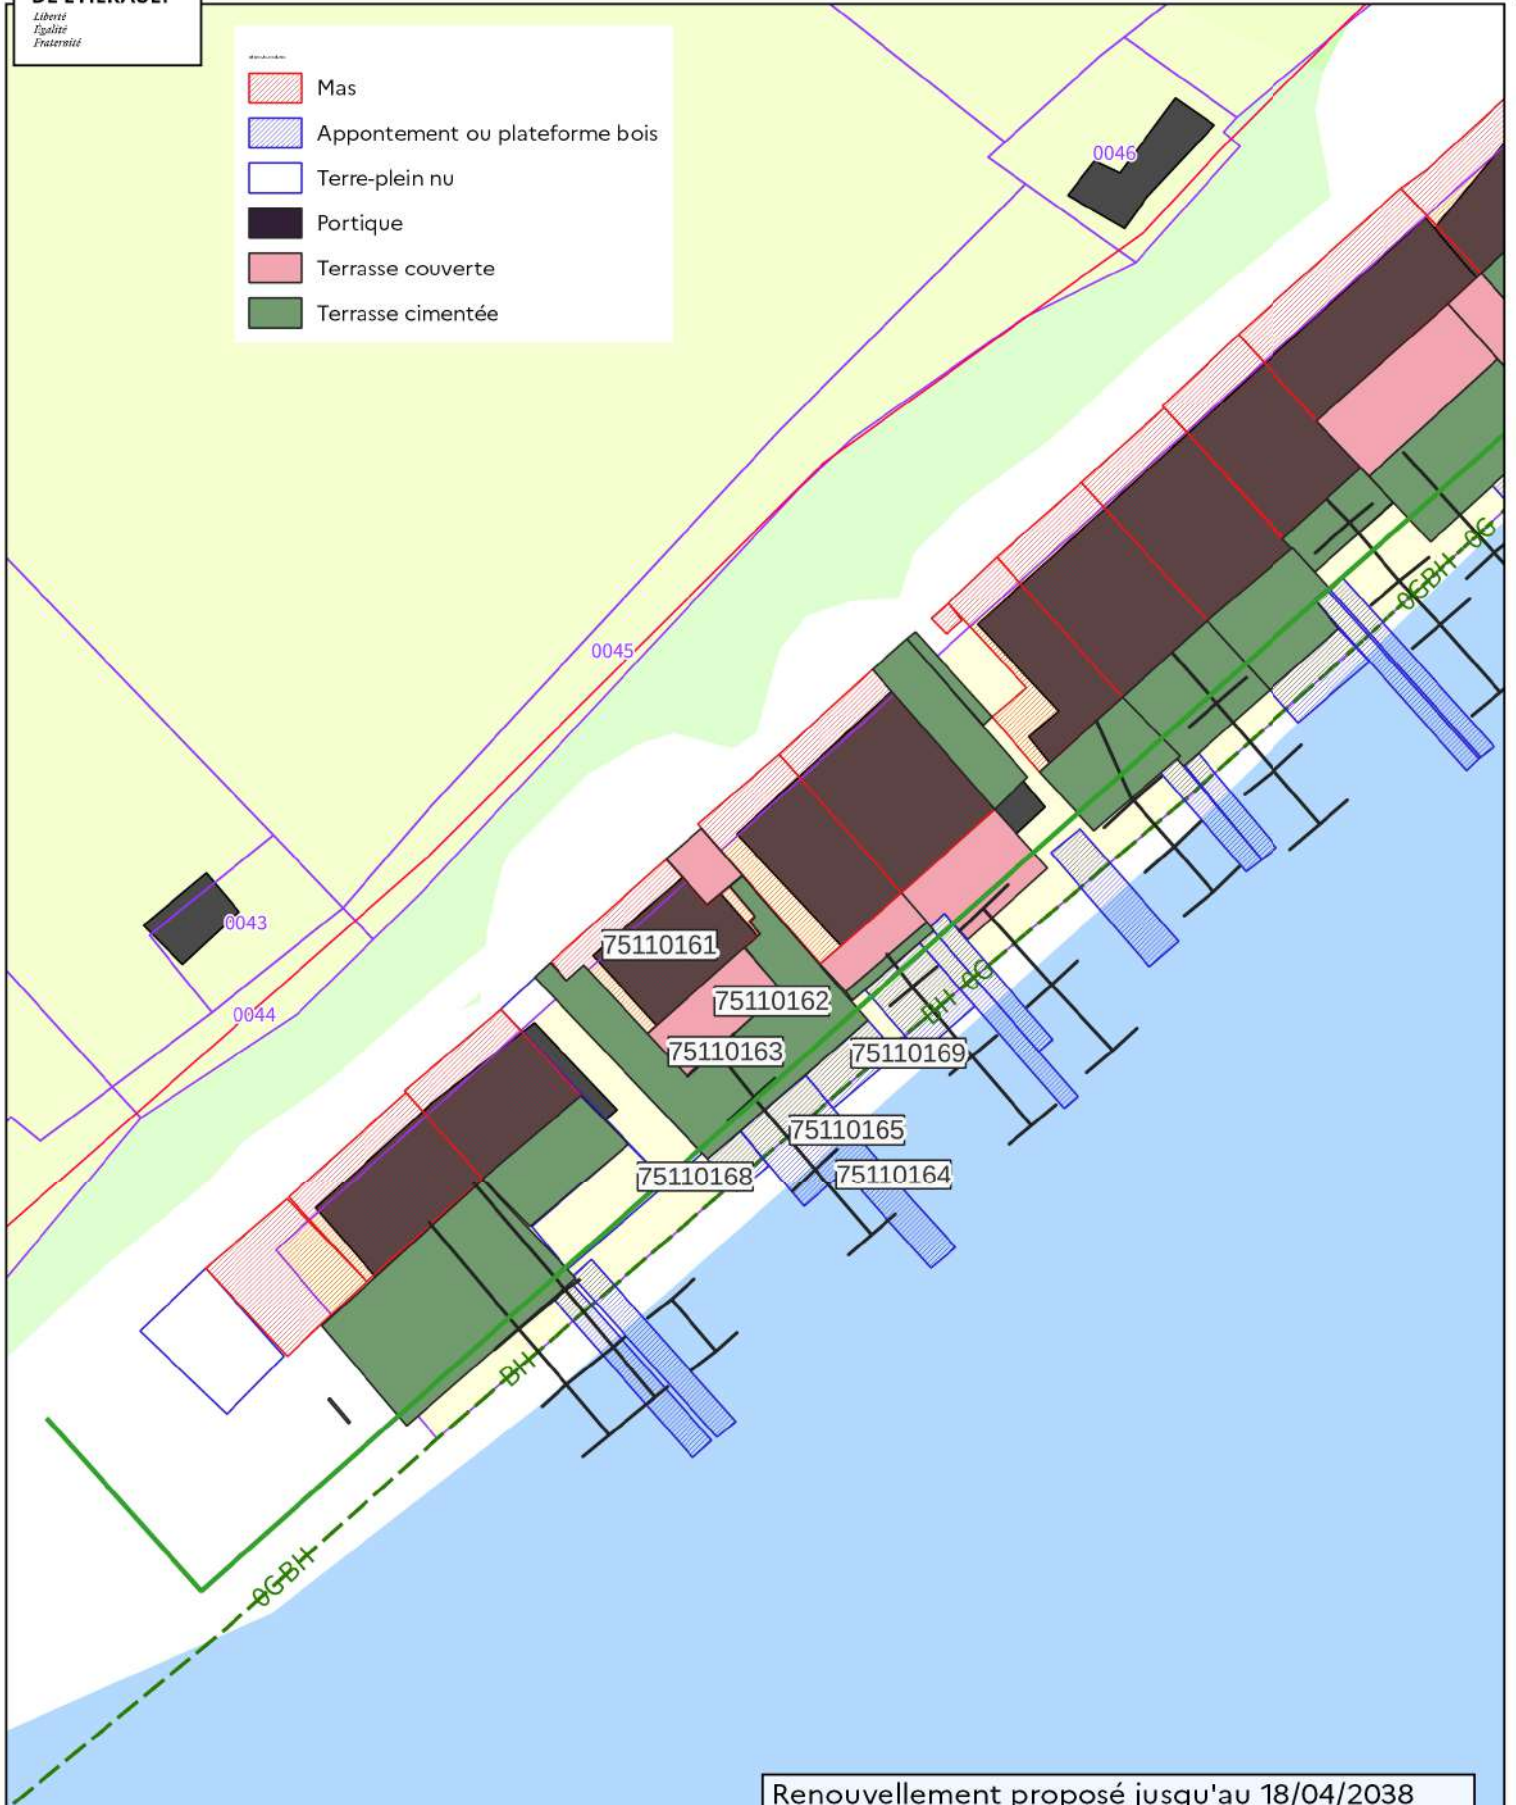


Renouvellement proposé jusqu'au 18/04/2038



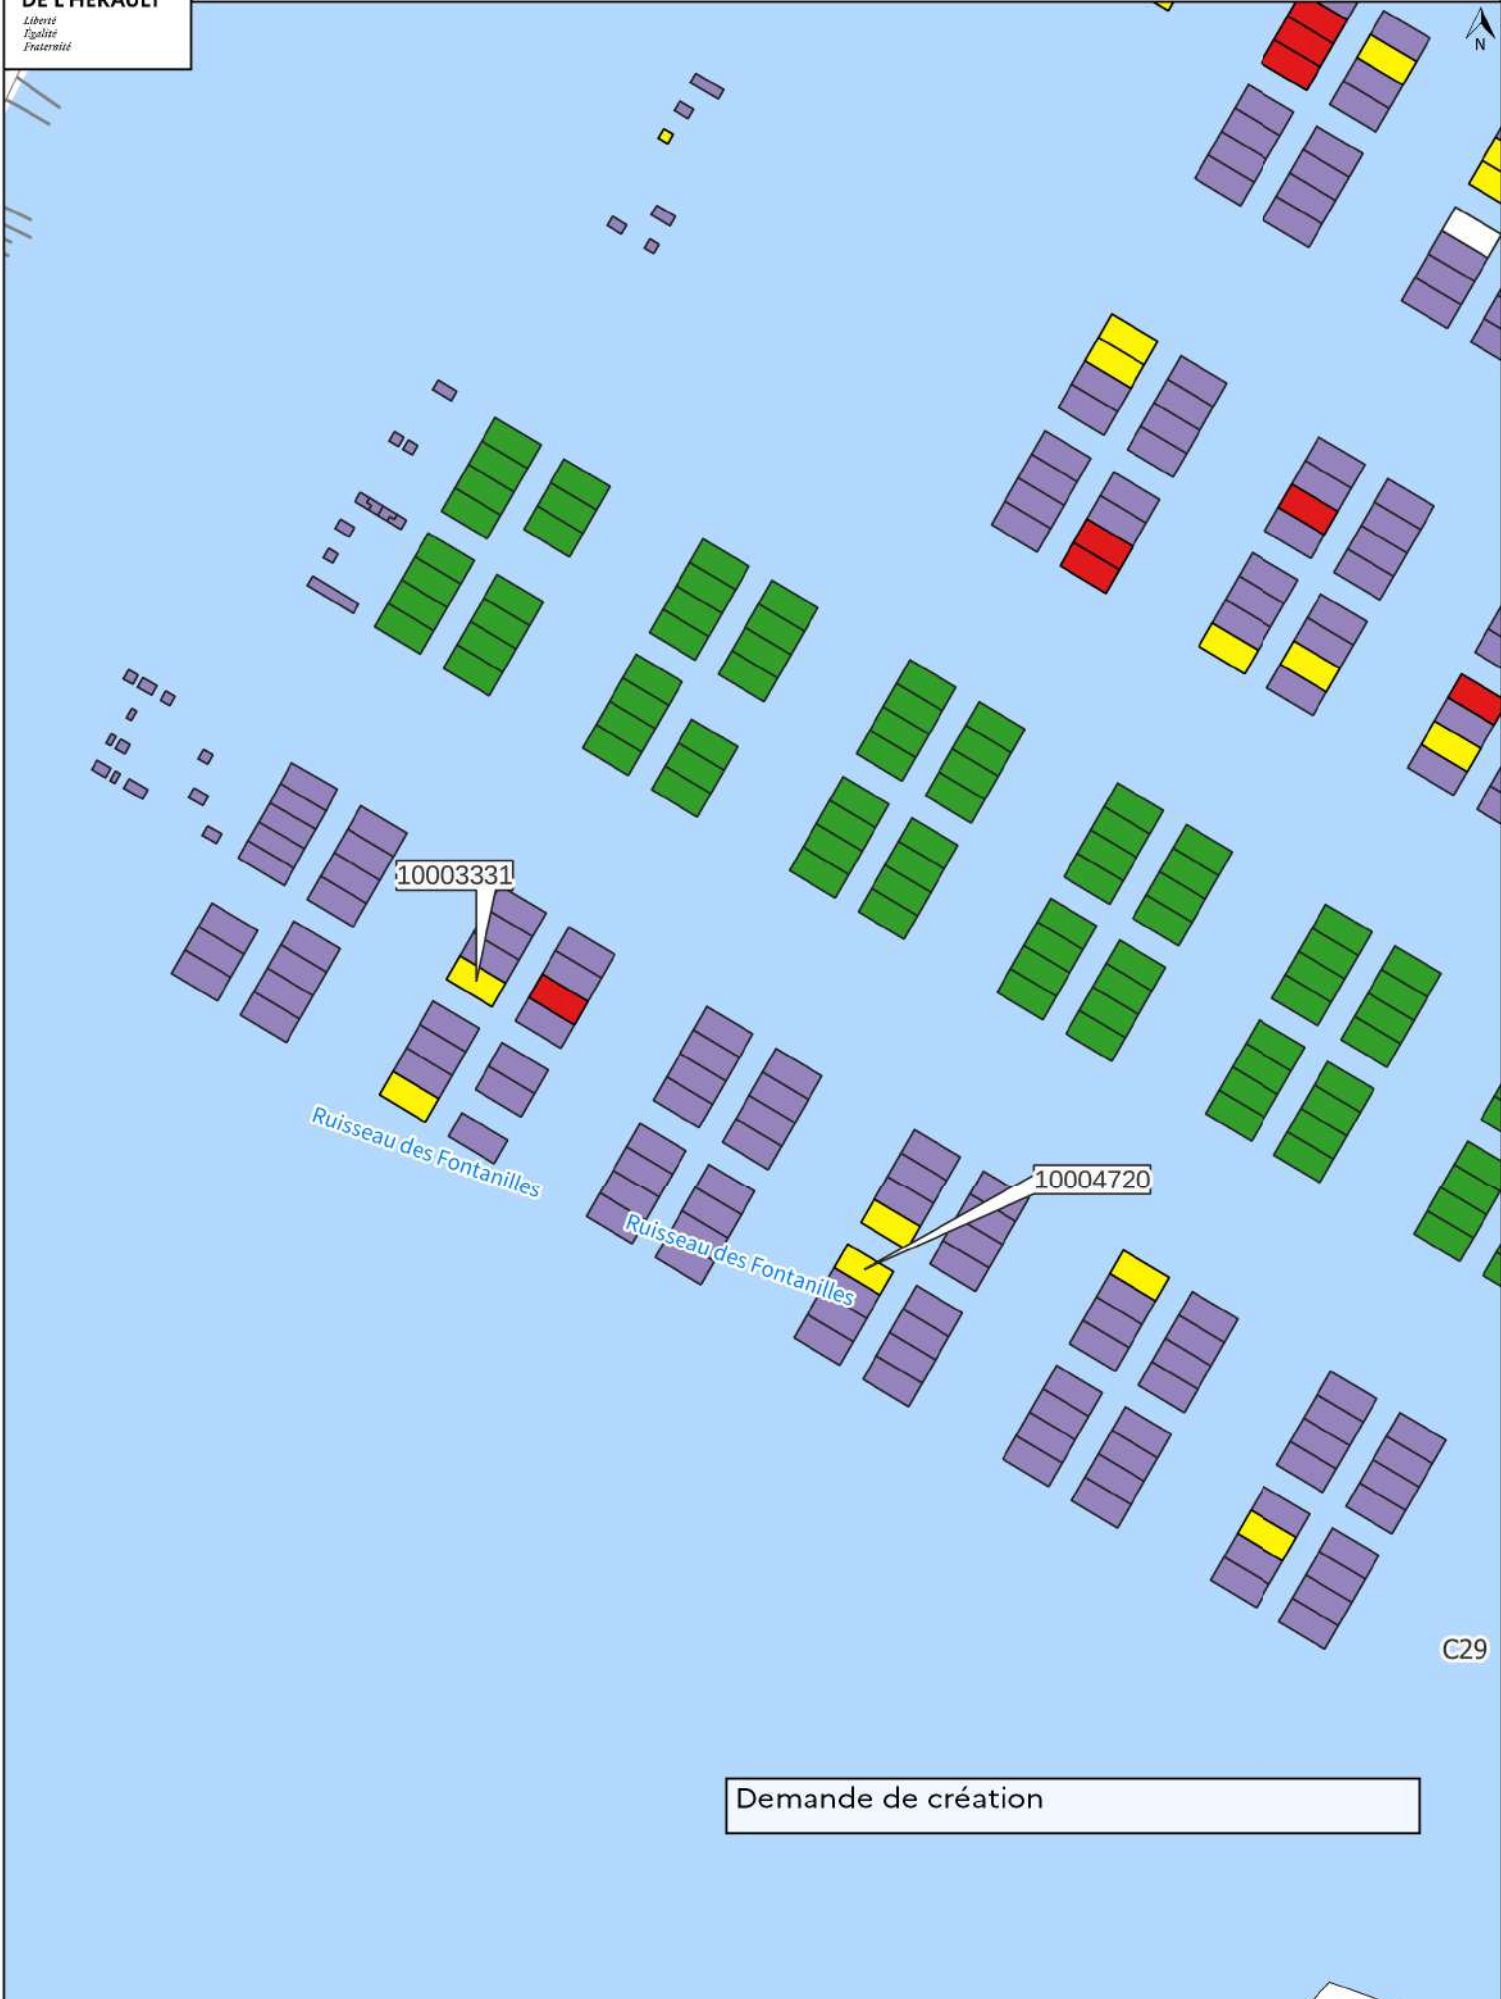


- Mas
- Appontement ou plateforme bois
- Terre-plein nu
- Portique
- Terrasse couverte
- Terrasse cimentée

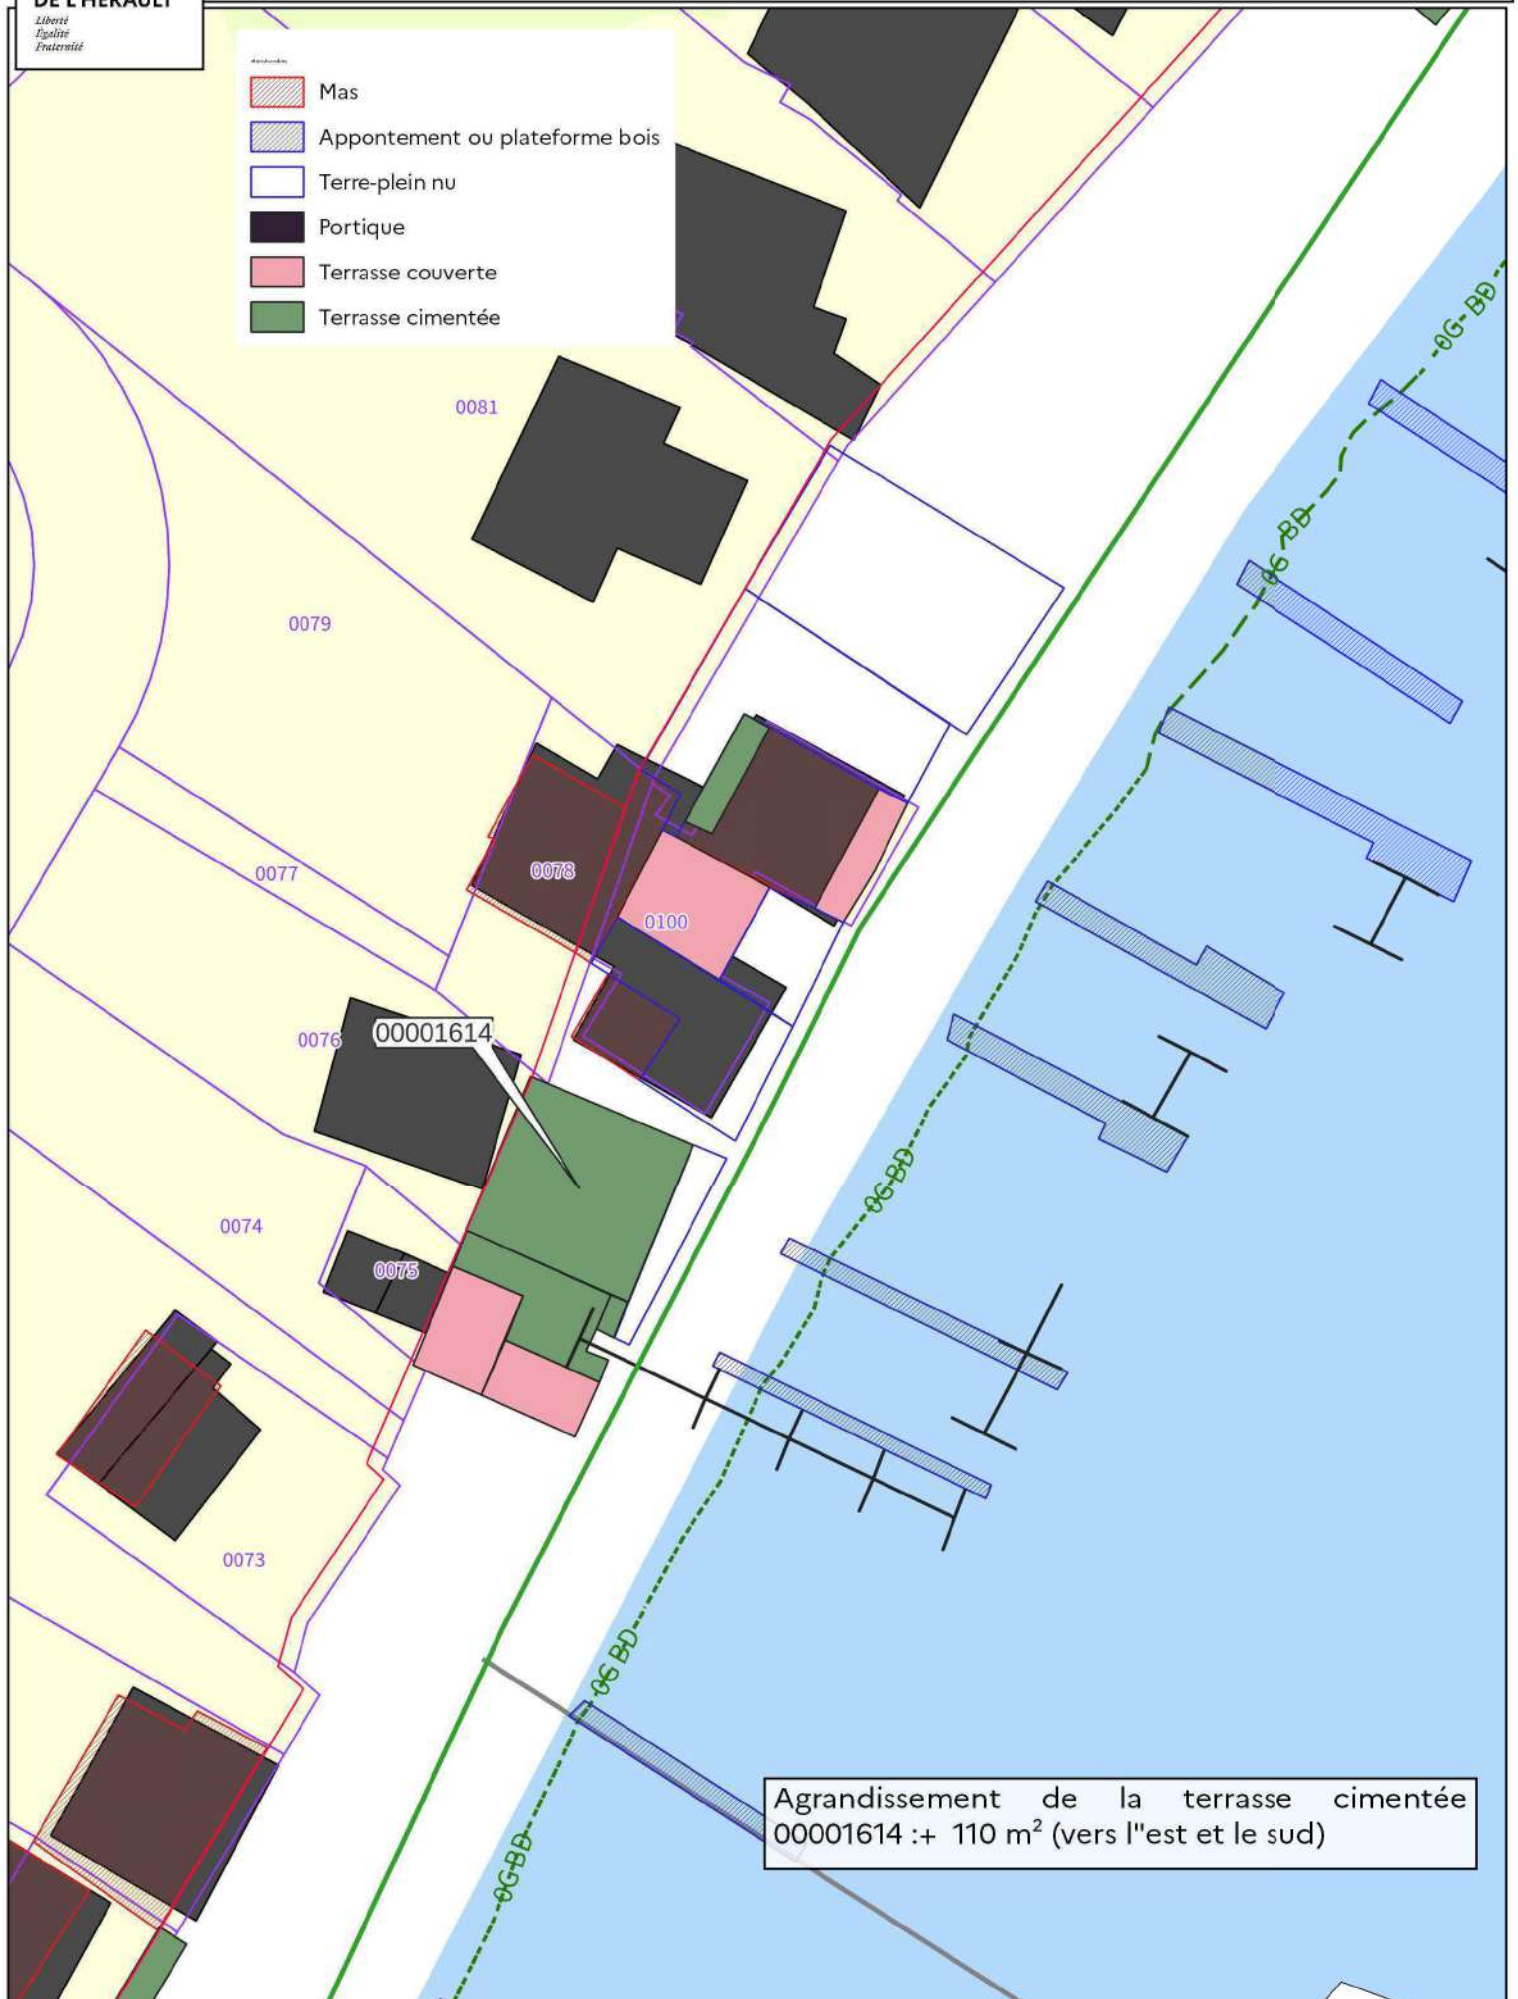


Agrandissement de la terrasse cimentée  
00001614 :+ 110 m<sup>2</sup> (vers l'est et le sud)


- Mas
- Appontement ou plateforme bois
- Terre-plein nu
- Prise d'eau
- Rails
- Portique
- Terrasse couverte
- Terrasse cimentée

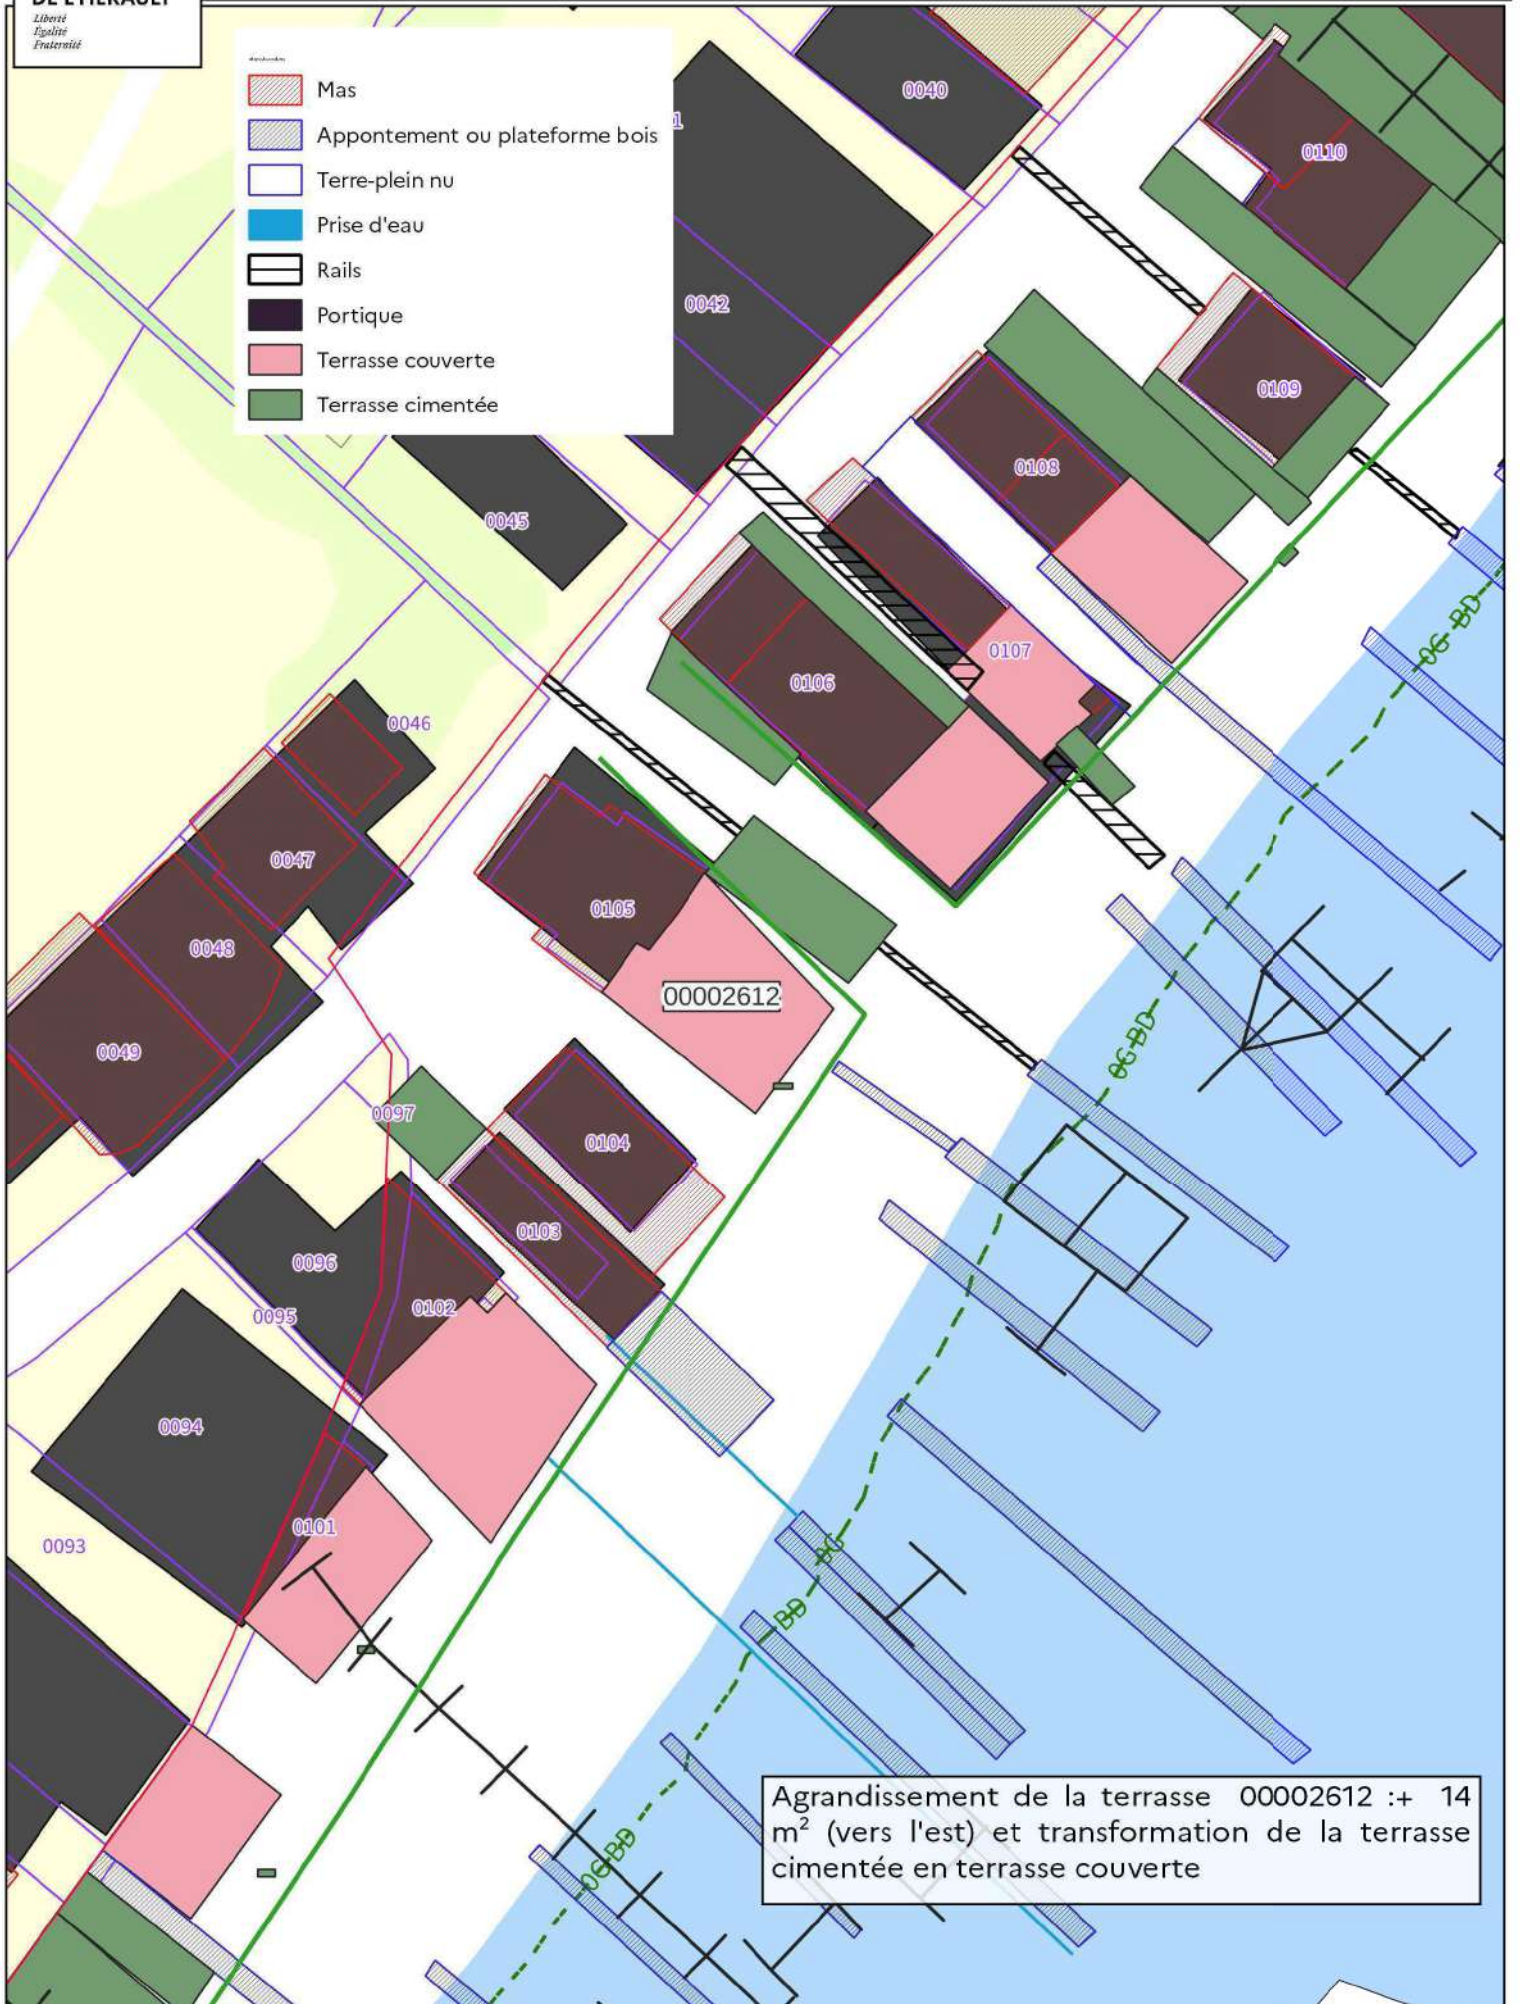


Agrandissement de la terrasse 00002612 :+ 14 m<sup>2</sup> (vers l'est) et transformation de la terrasse cimentée en terrasse couverte

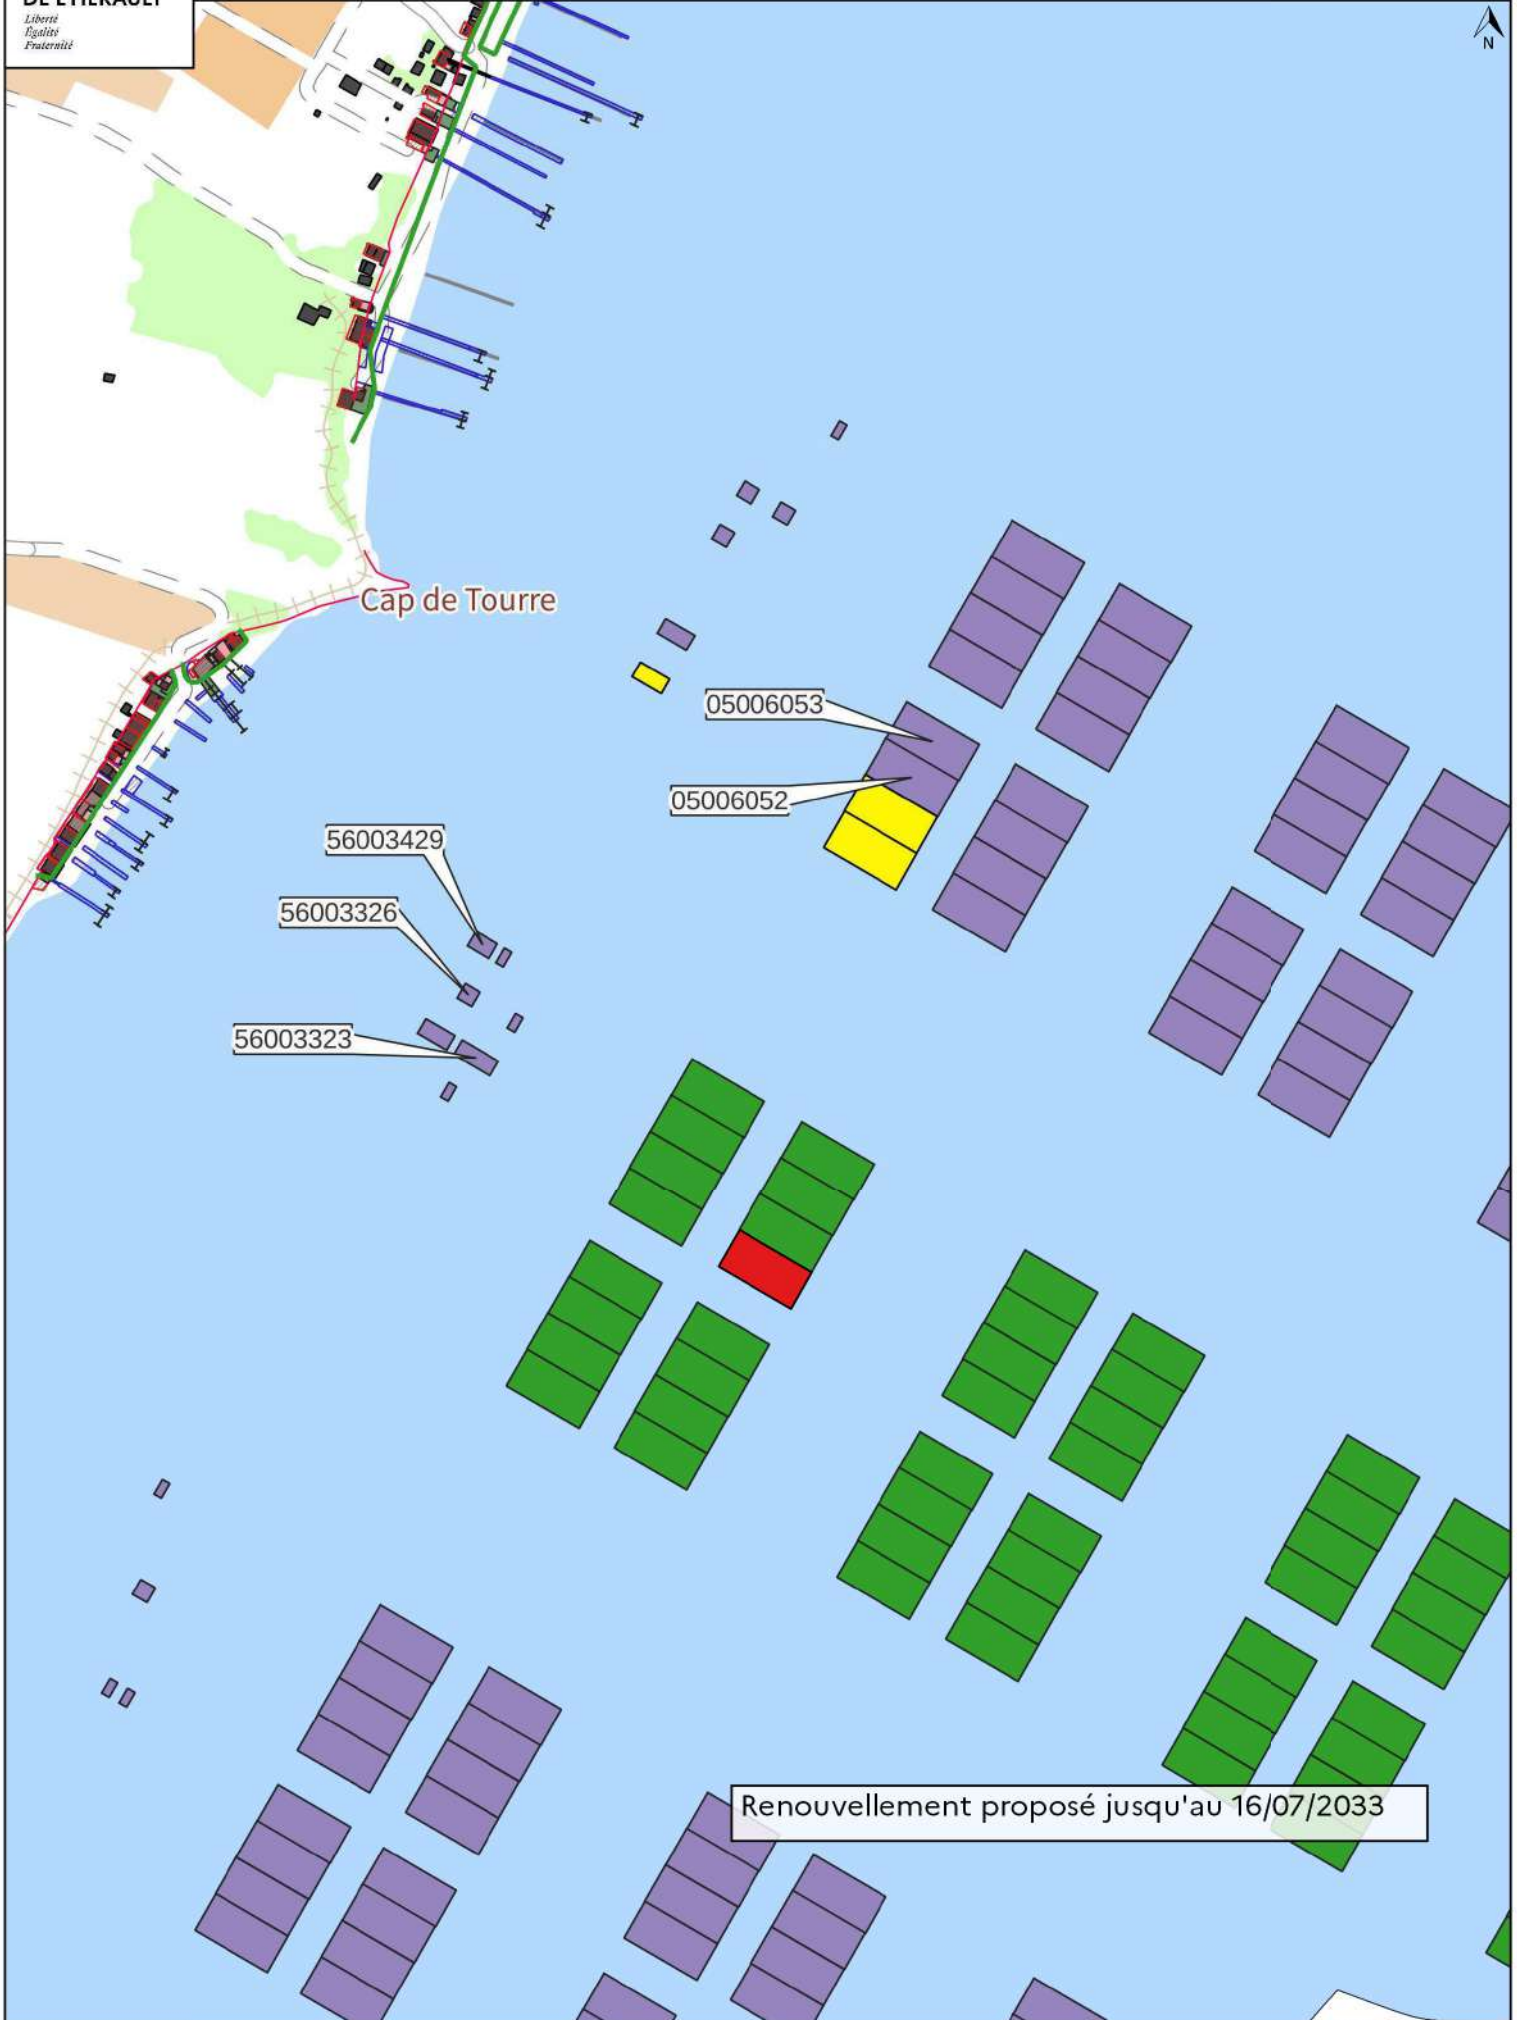


- Mas
- Appontement ou plateforme bois
- Terre-plein nu
- Portique
- Terrasse couverte
- Terrasse cimentée

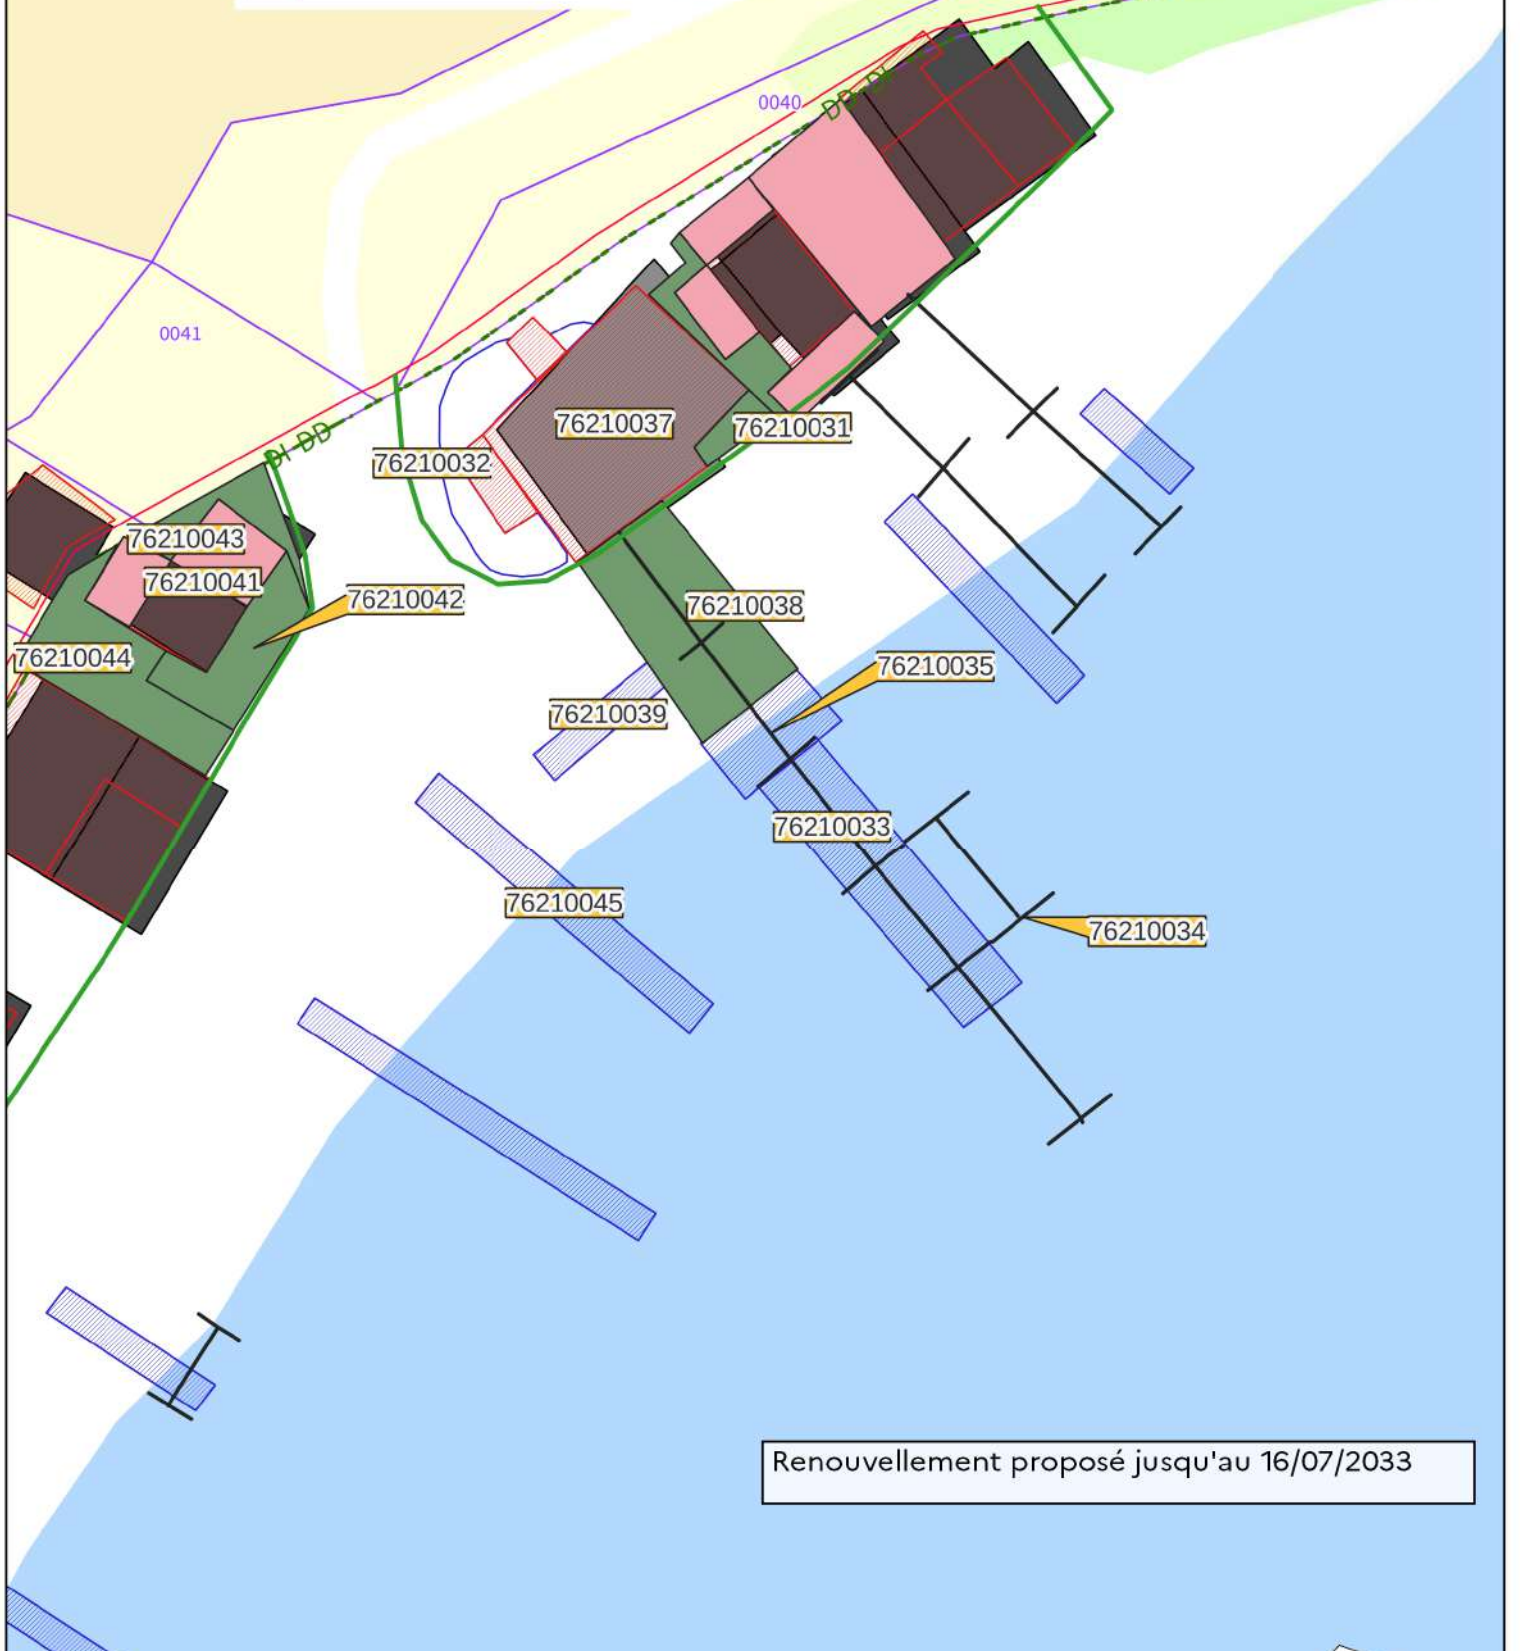


Renouvellement proposé jusqu'au 16/07/2033

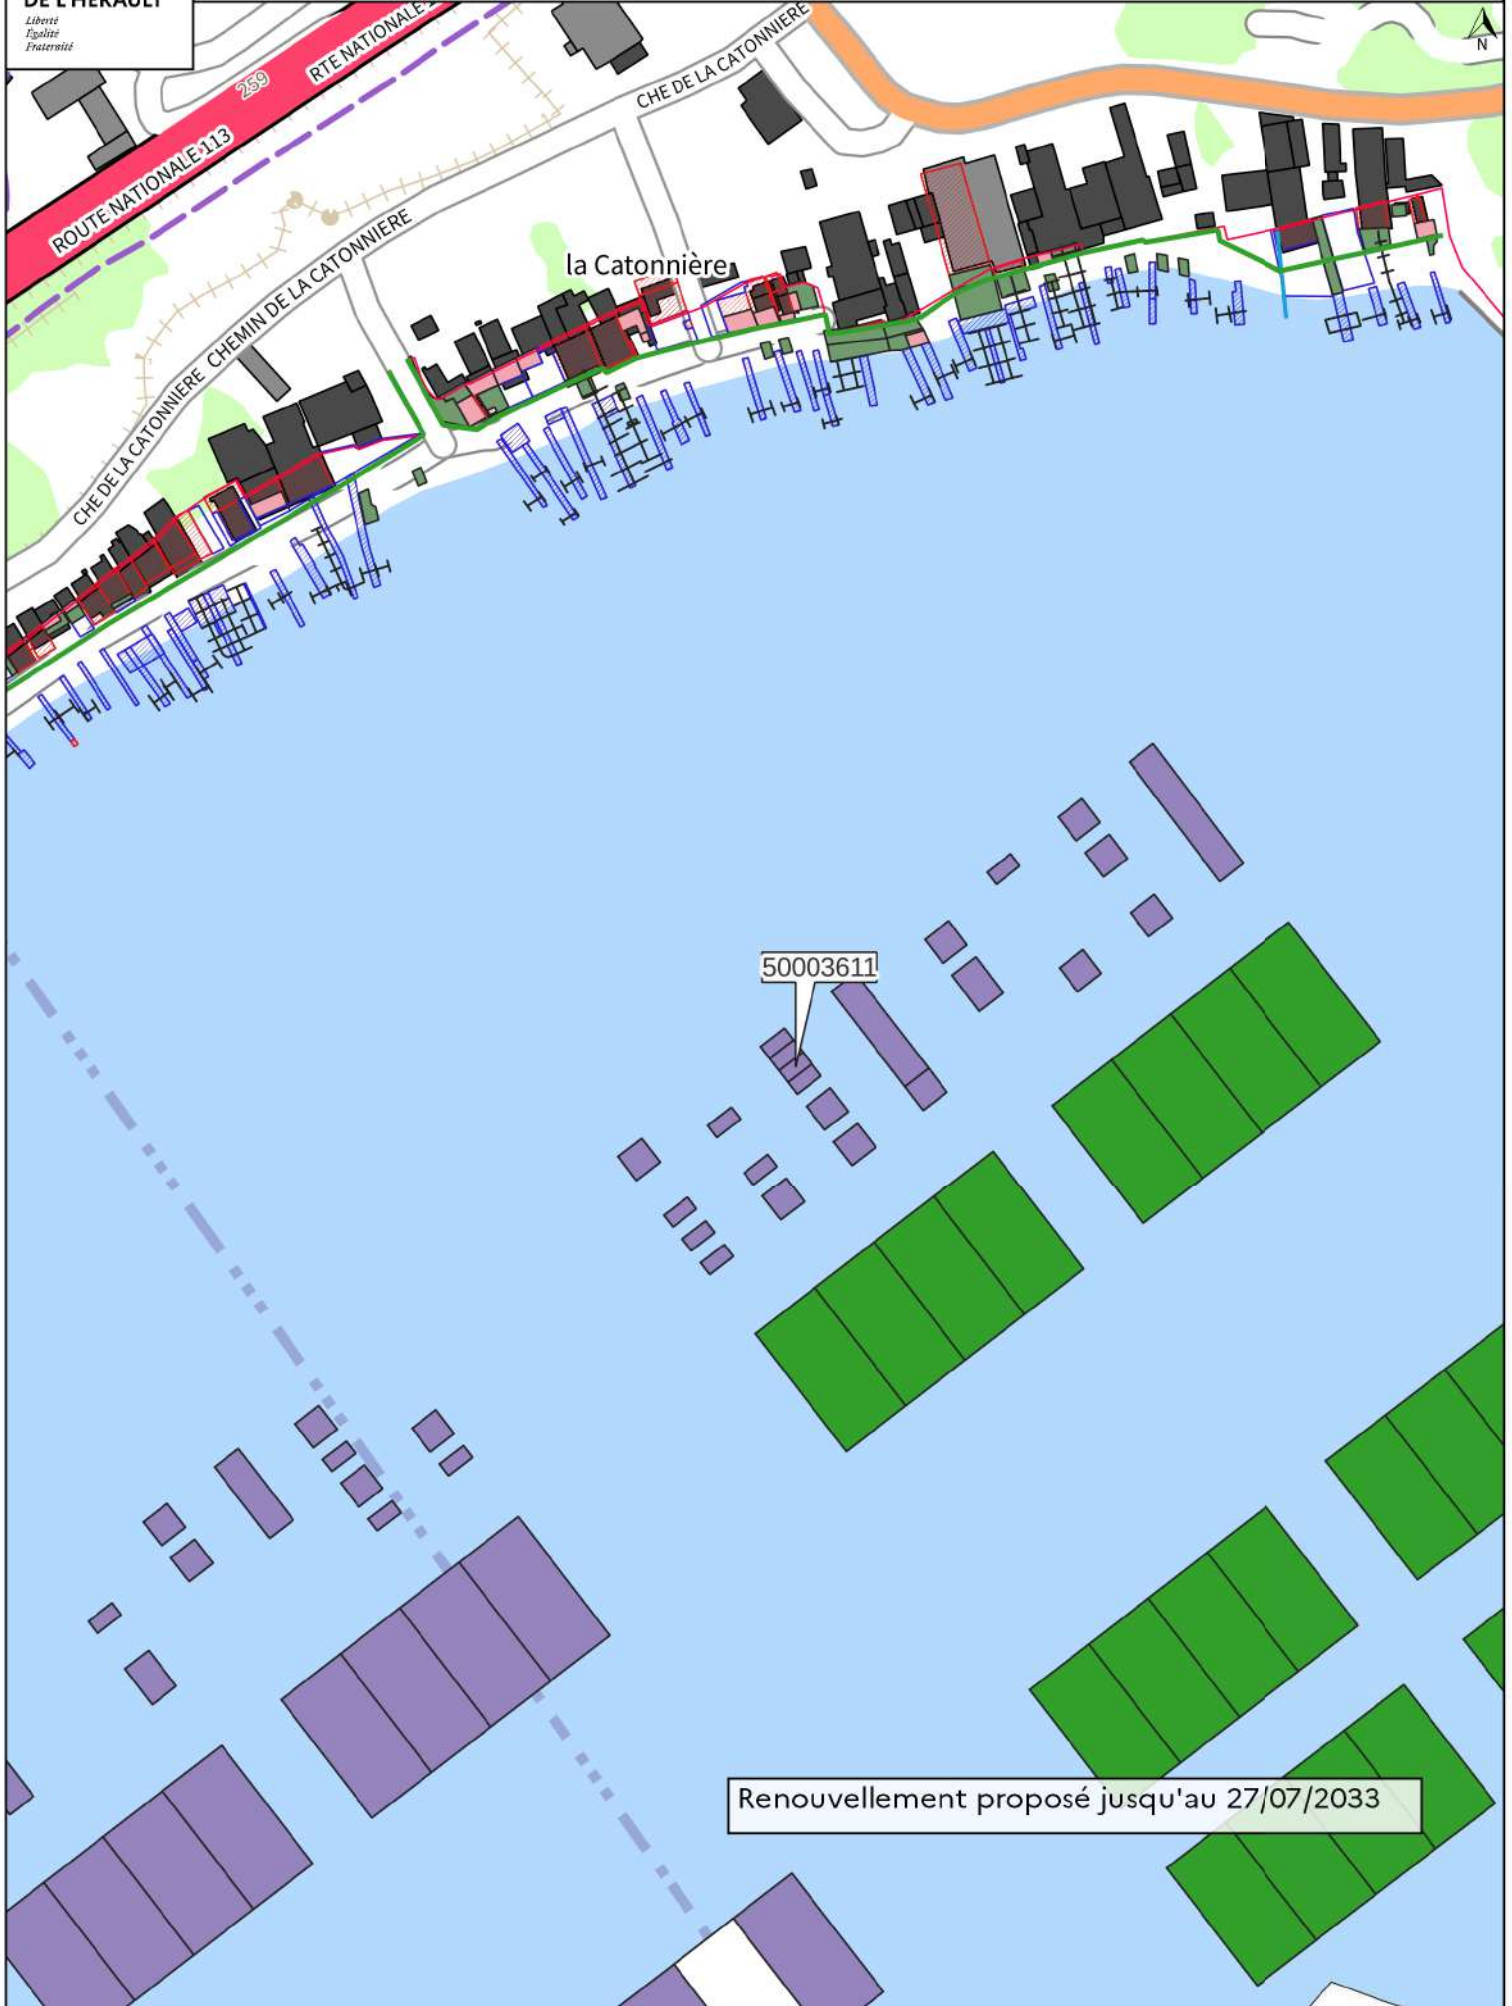

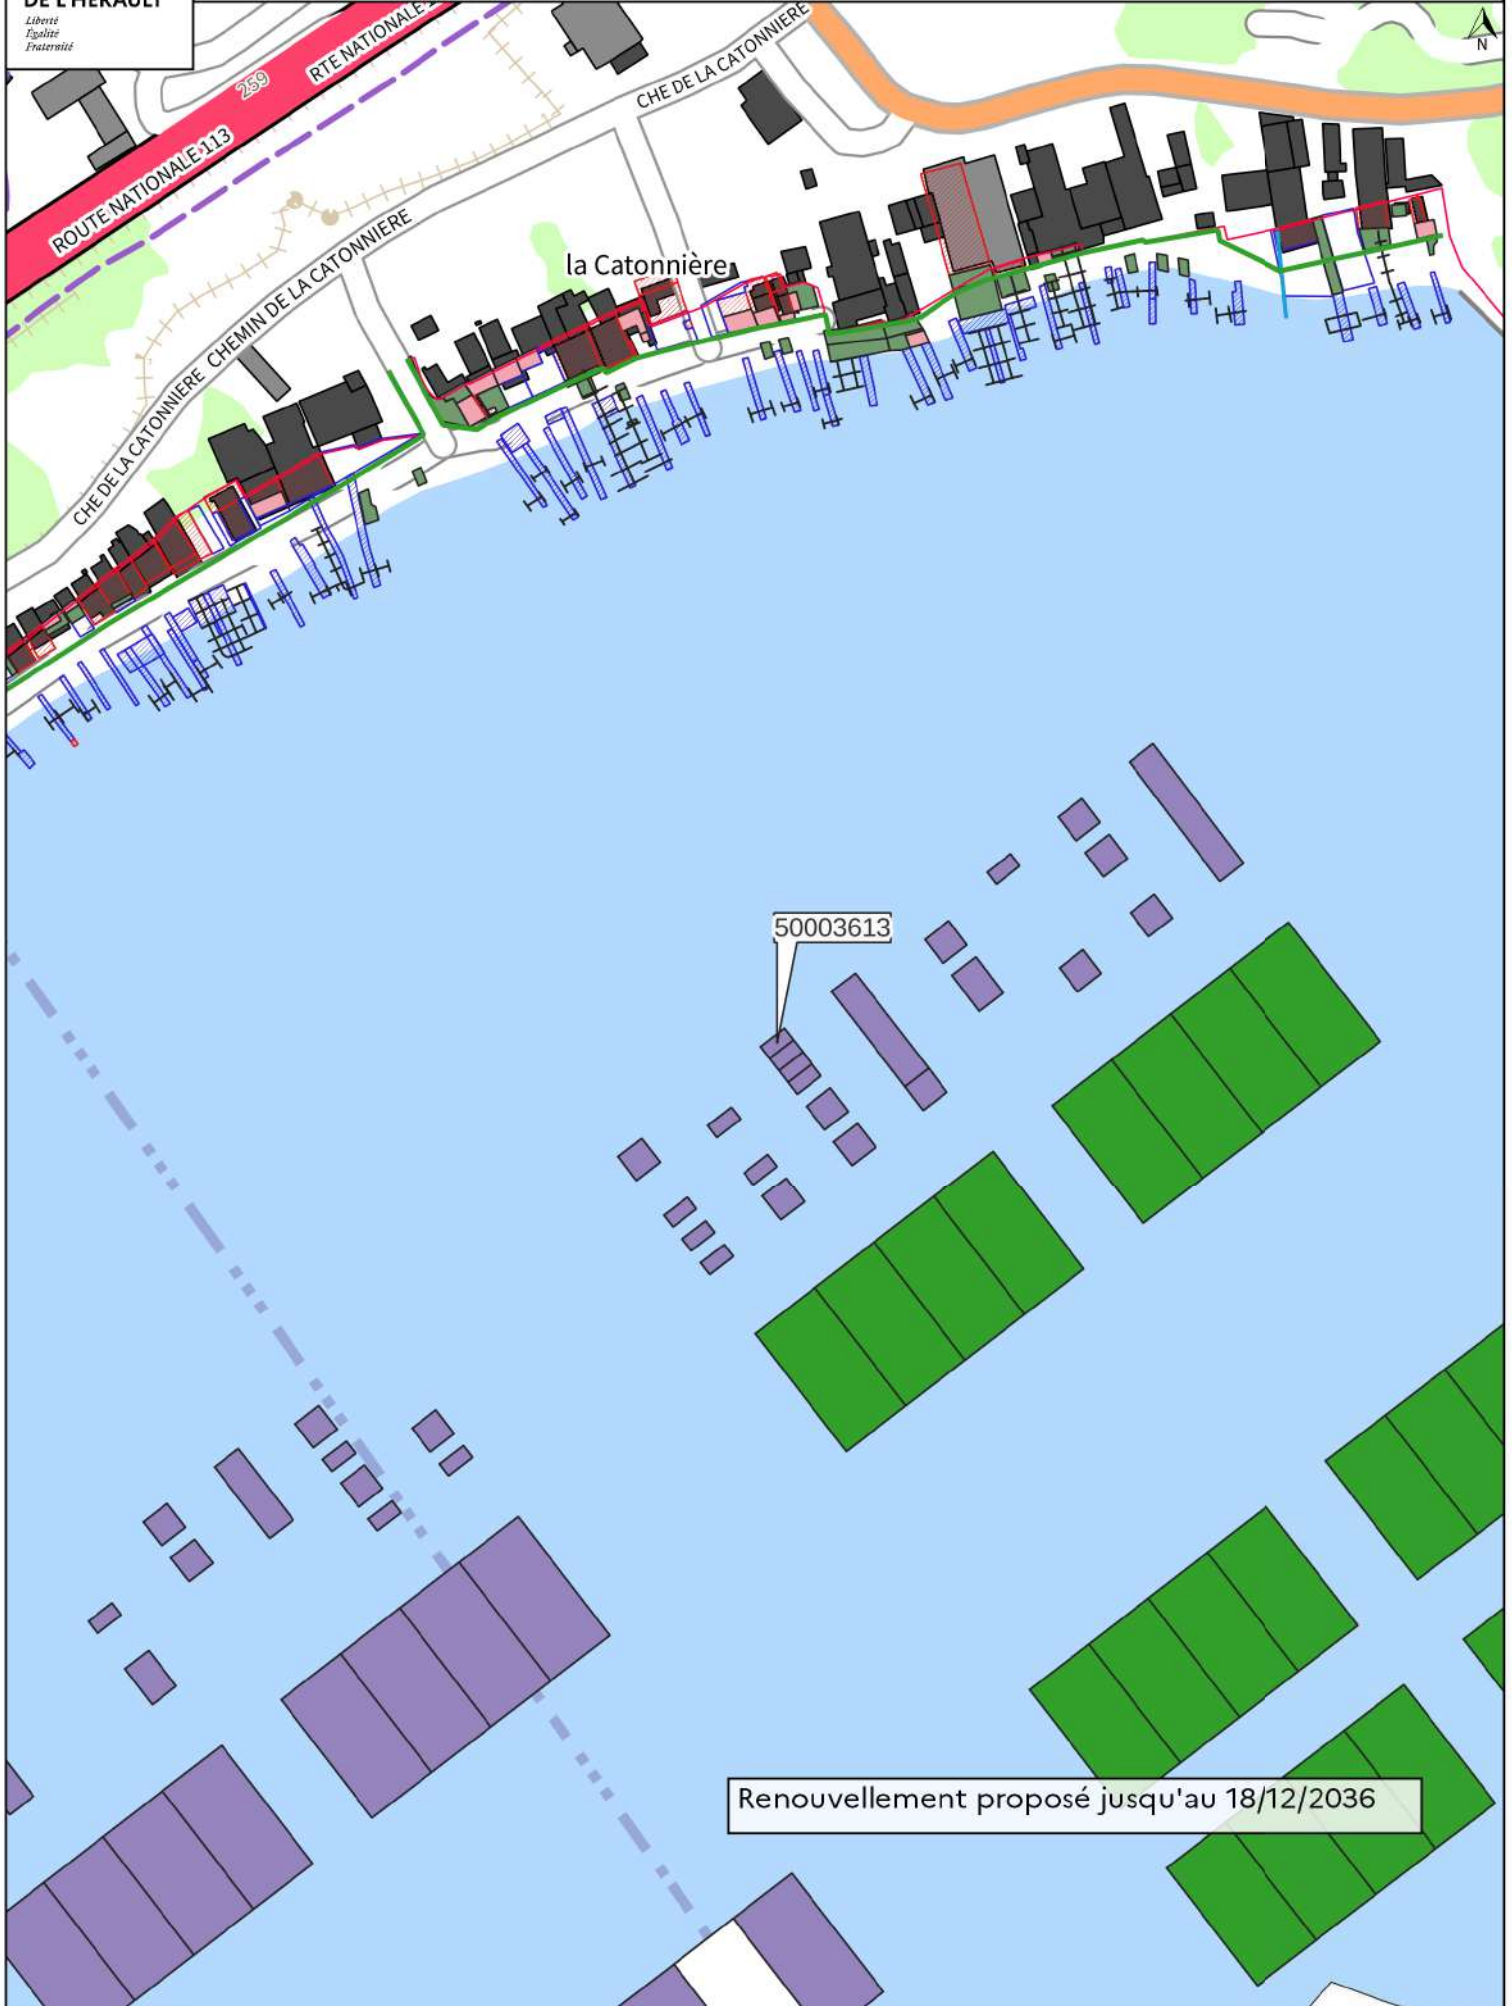


Renouvellement proposé jusqu'au 18/12/2036

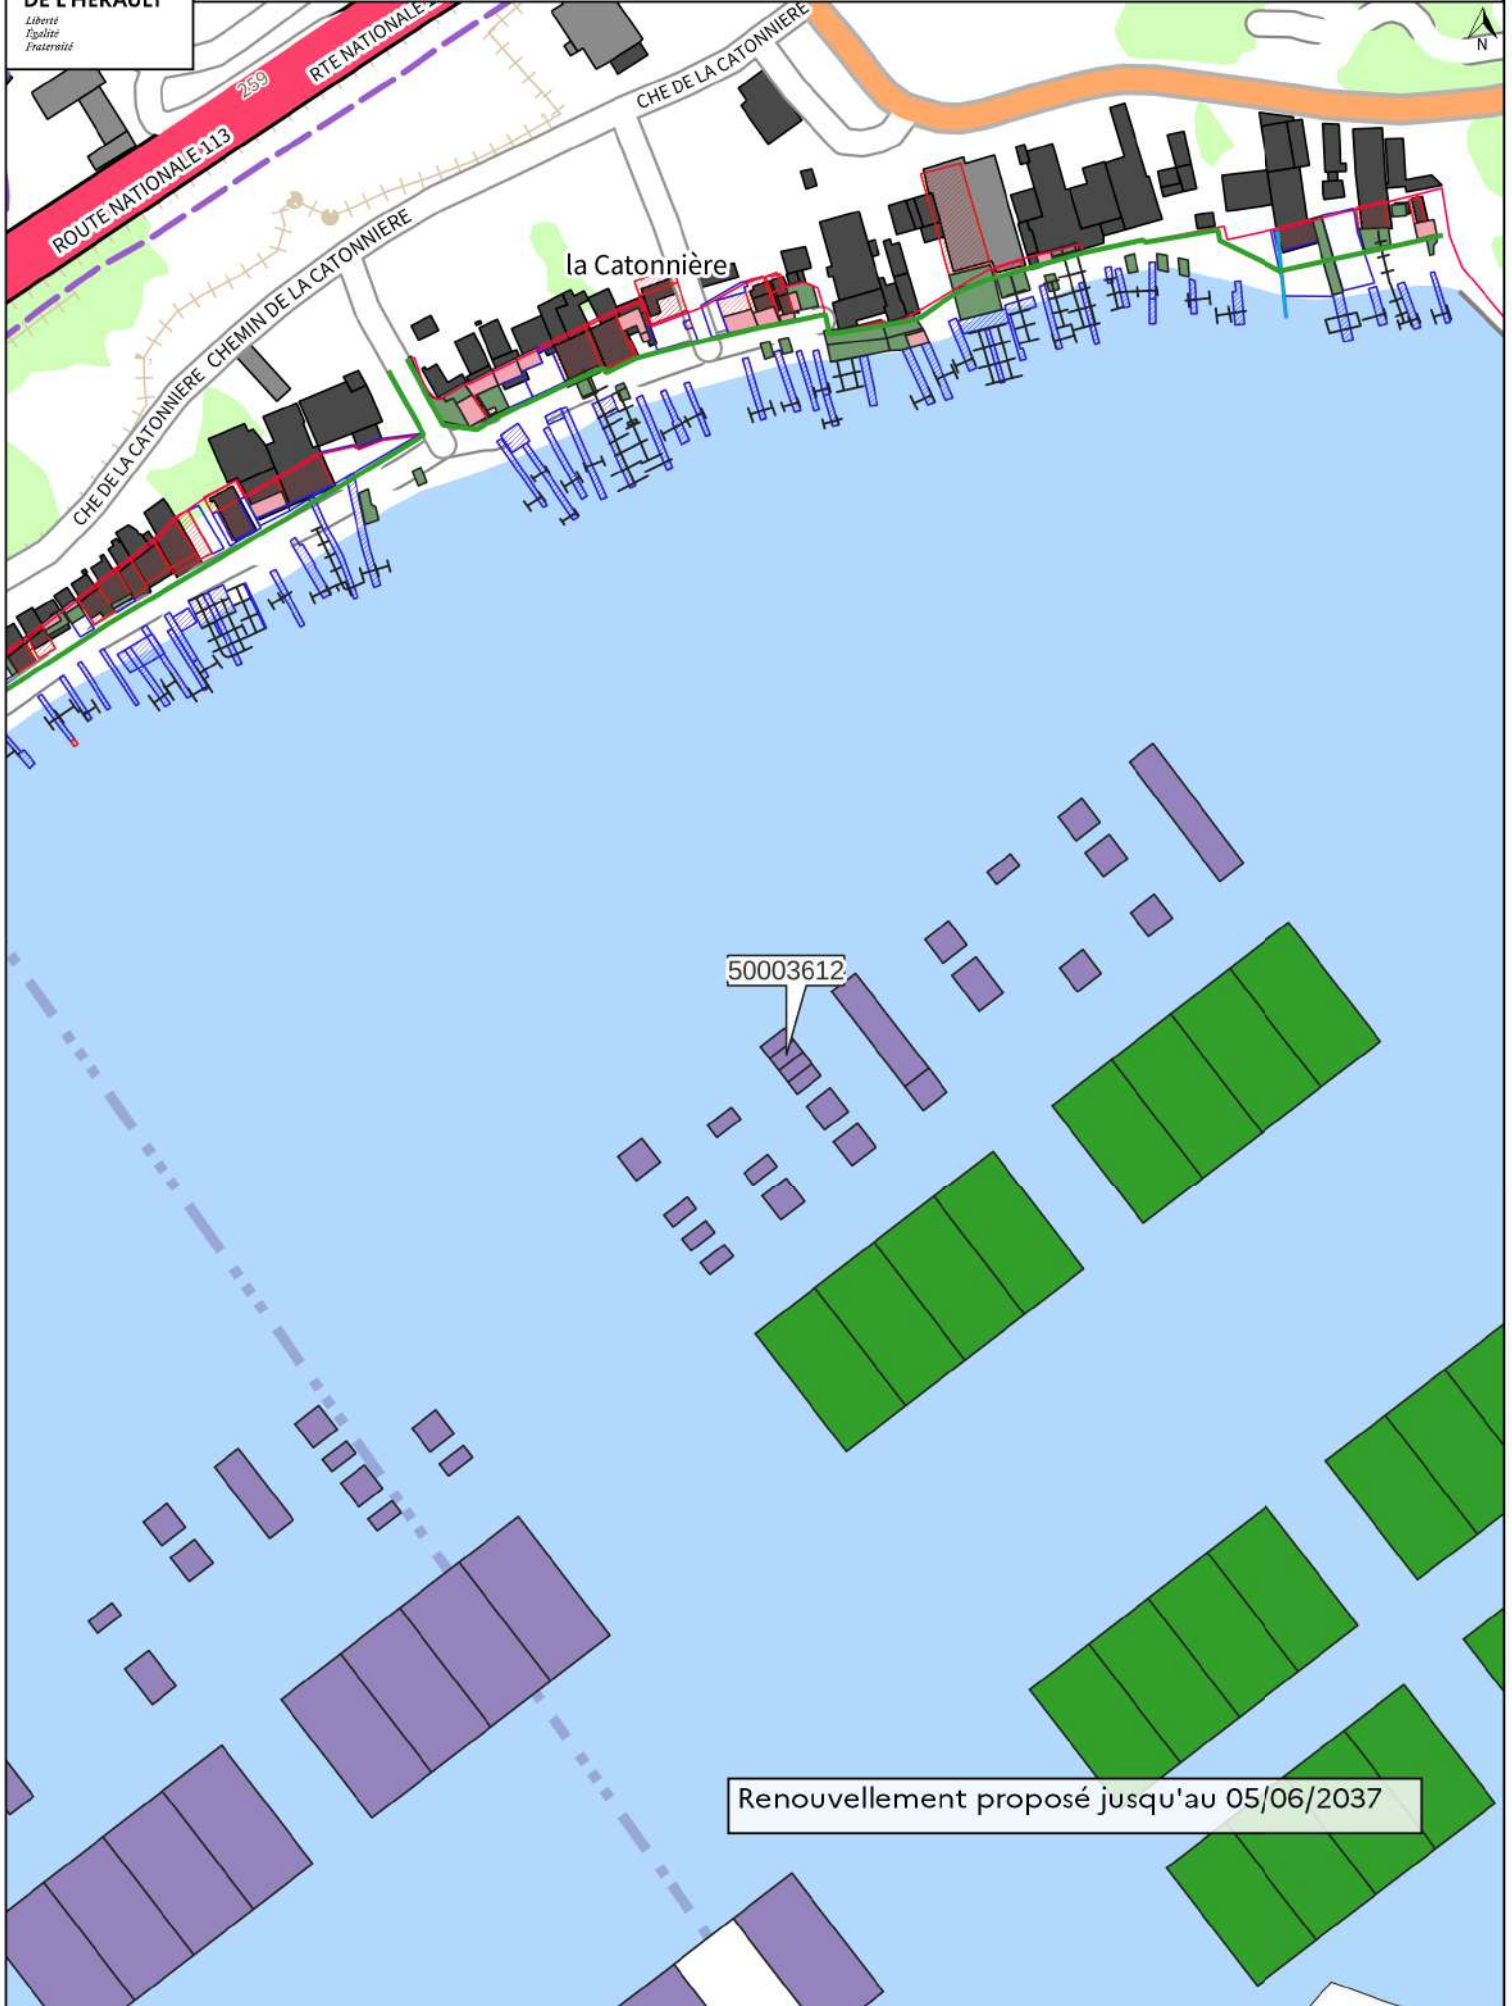





- Mas
- Appontement ou plateforme bois
- Terre-plein nu
- Portique
- Terrasse couverte
- Terrasse cimentée

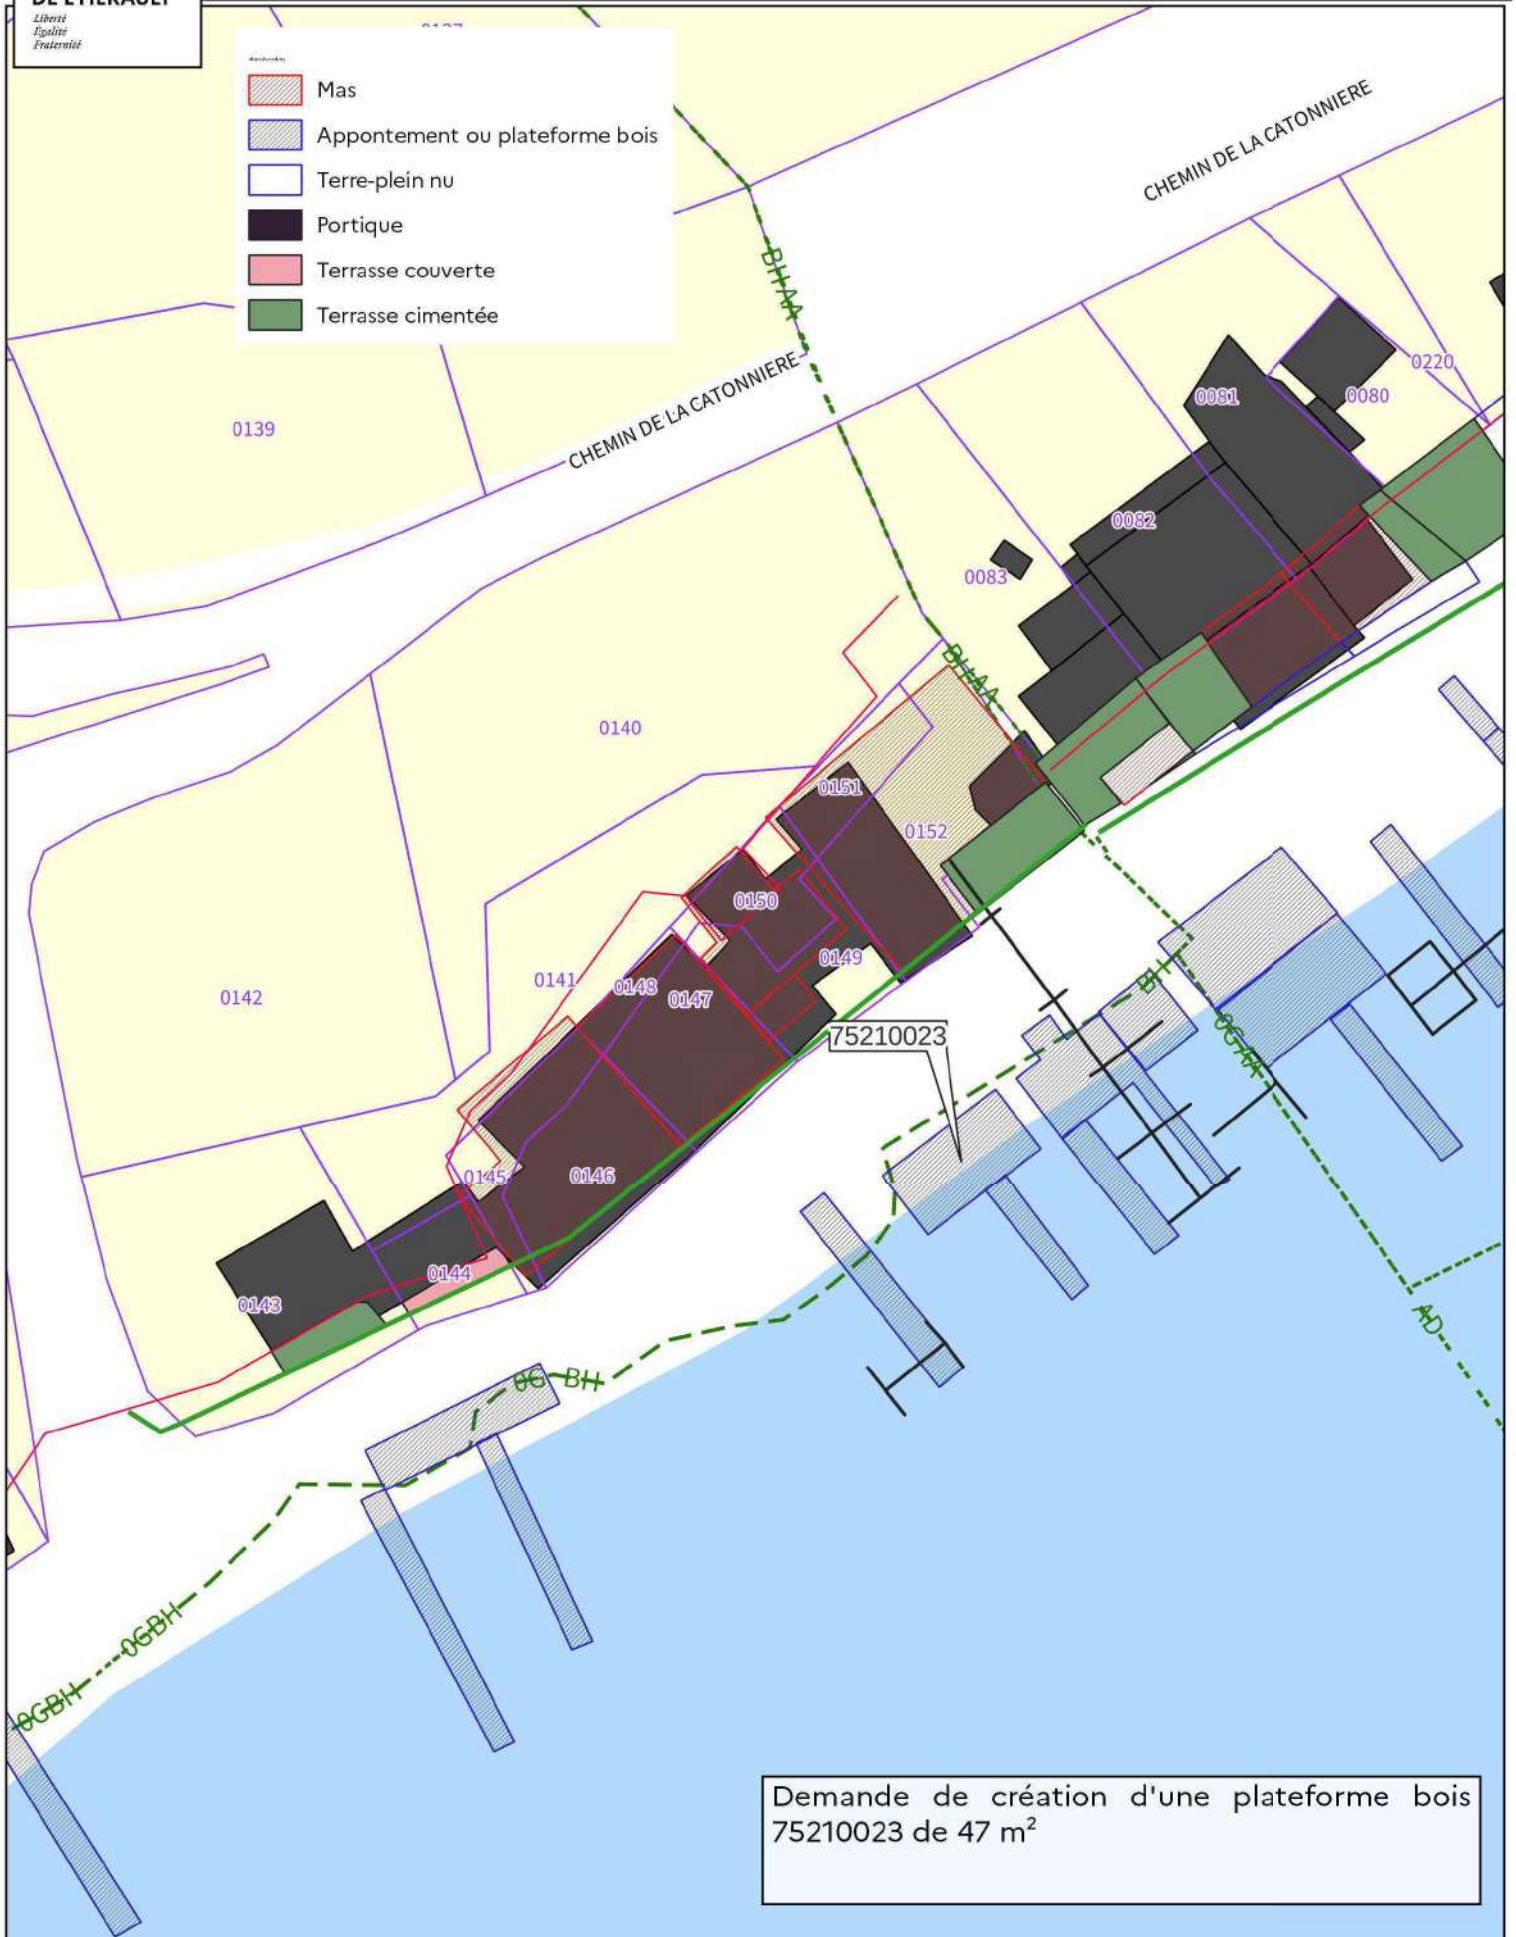

Demande de création d'une plateforme bois  
75210023 de 47 m<sup>2</sup>

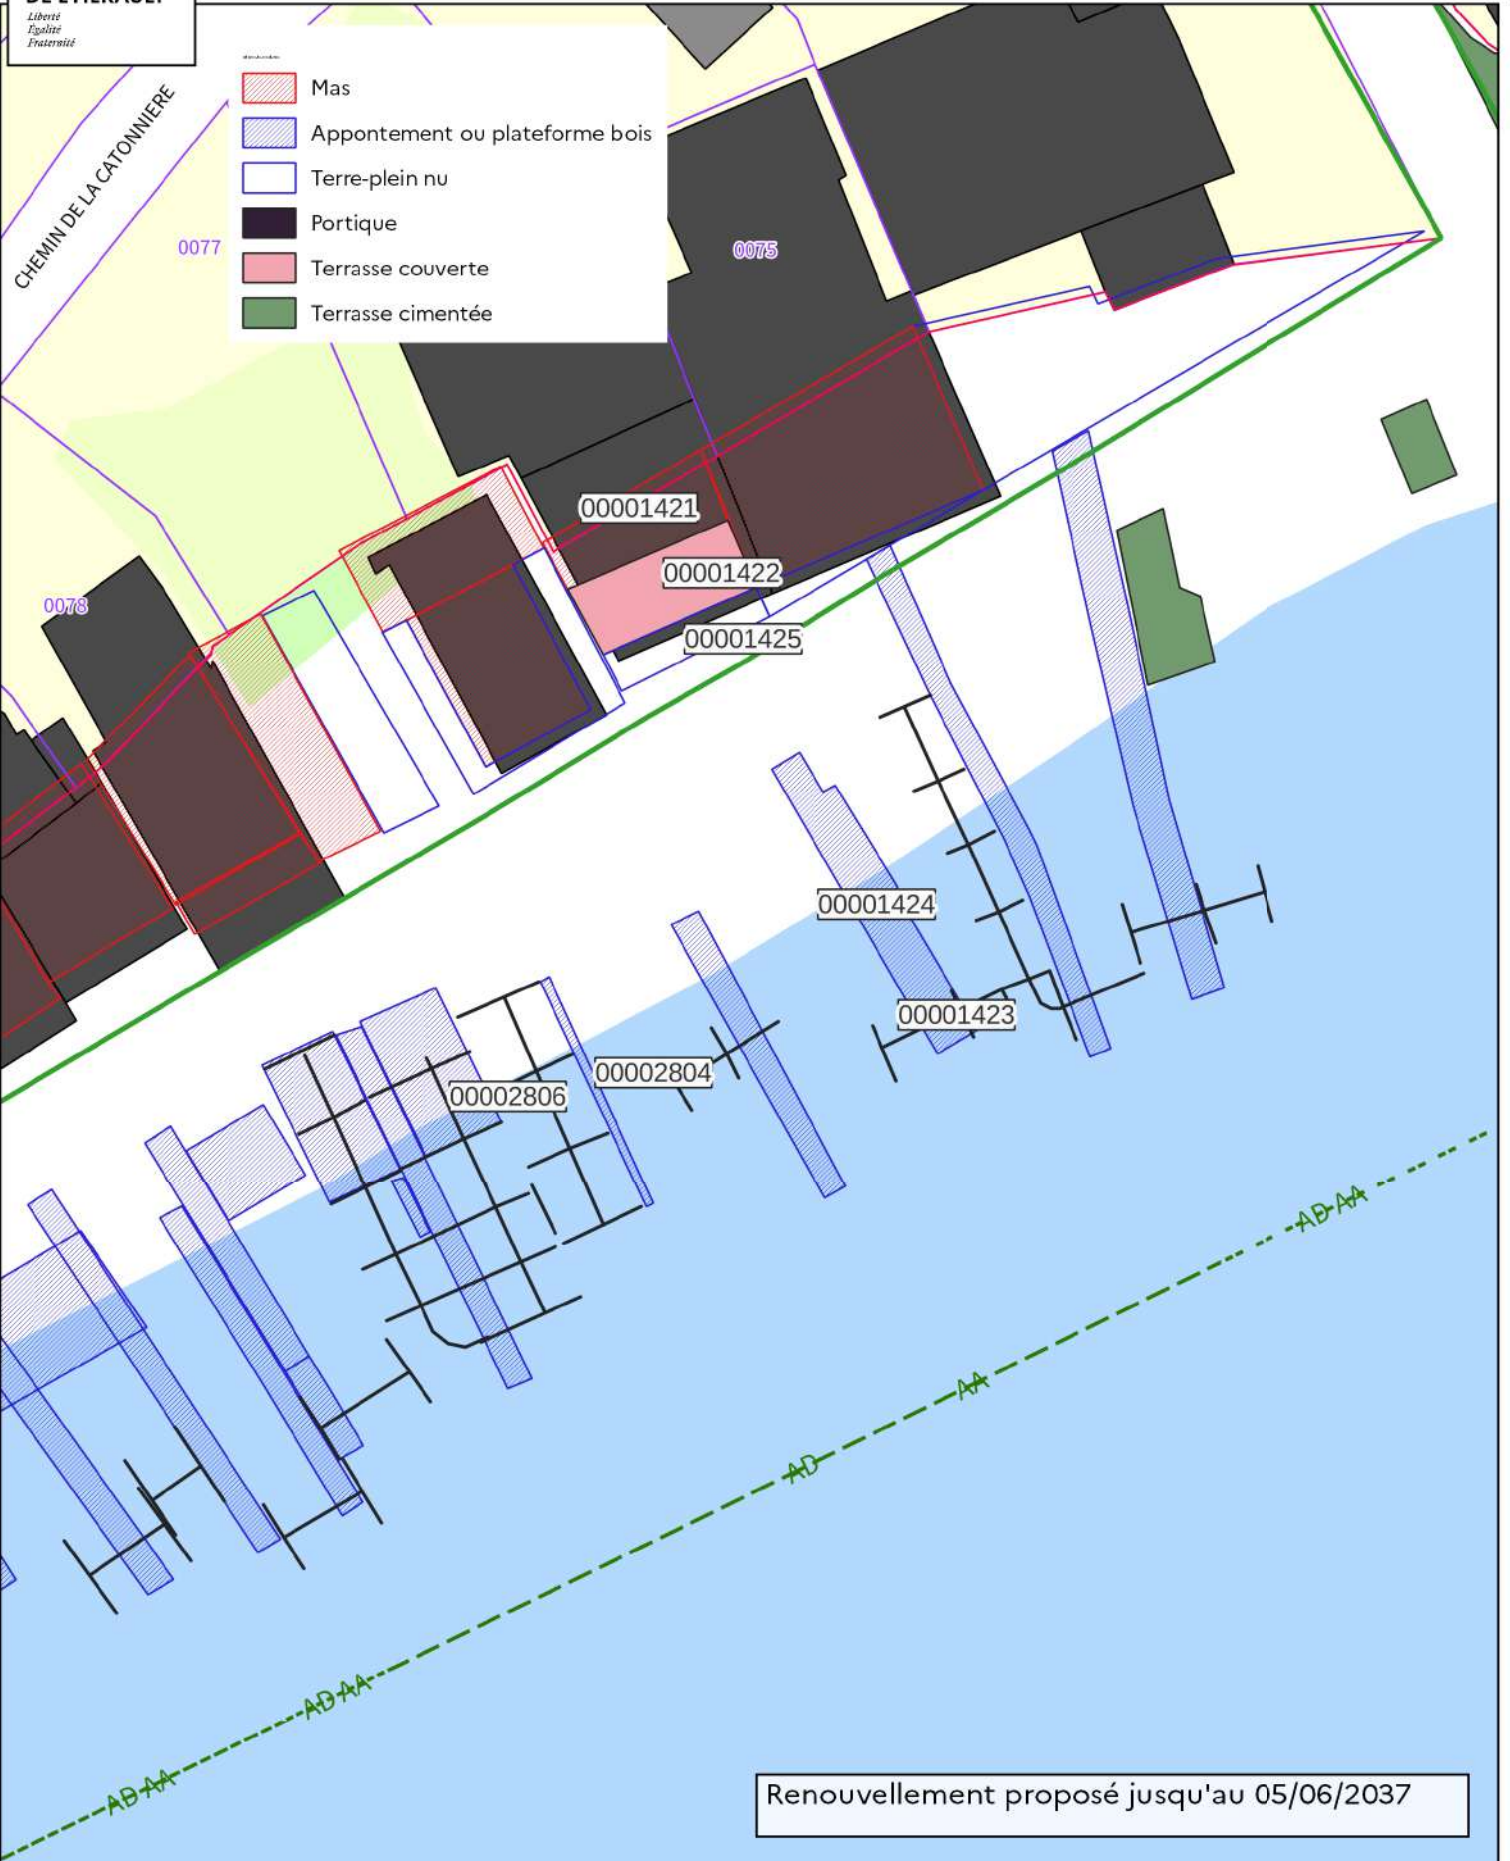

Renouvellement proposé jusqu'au 05/06/2037

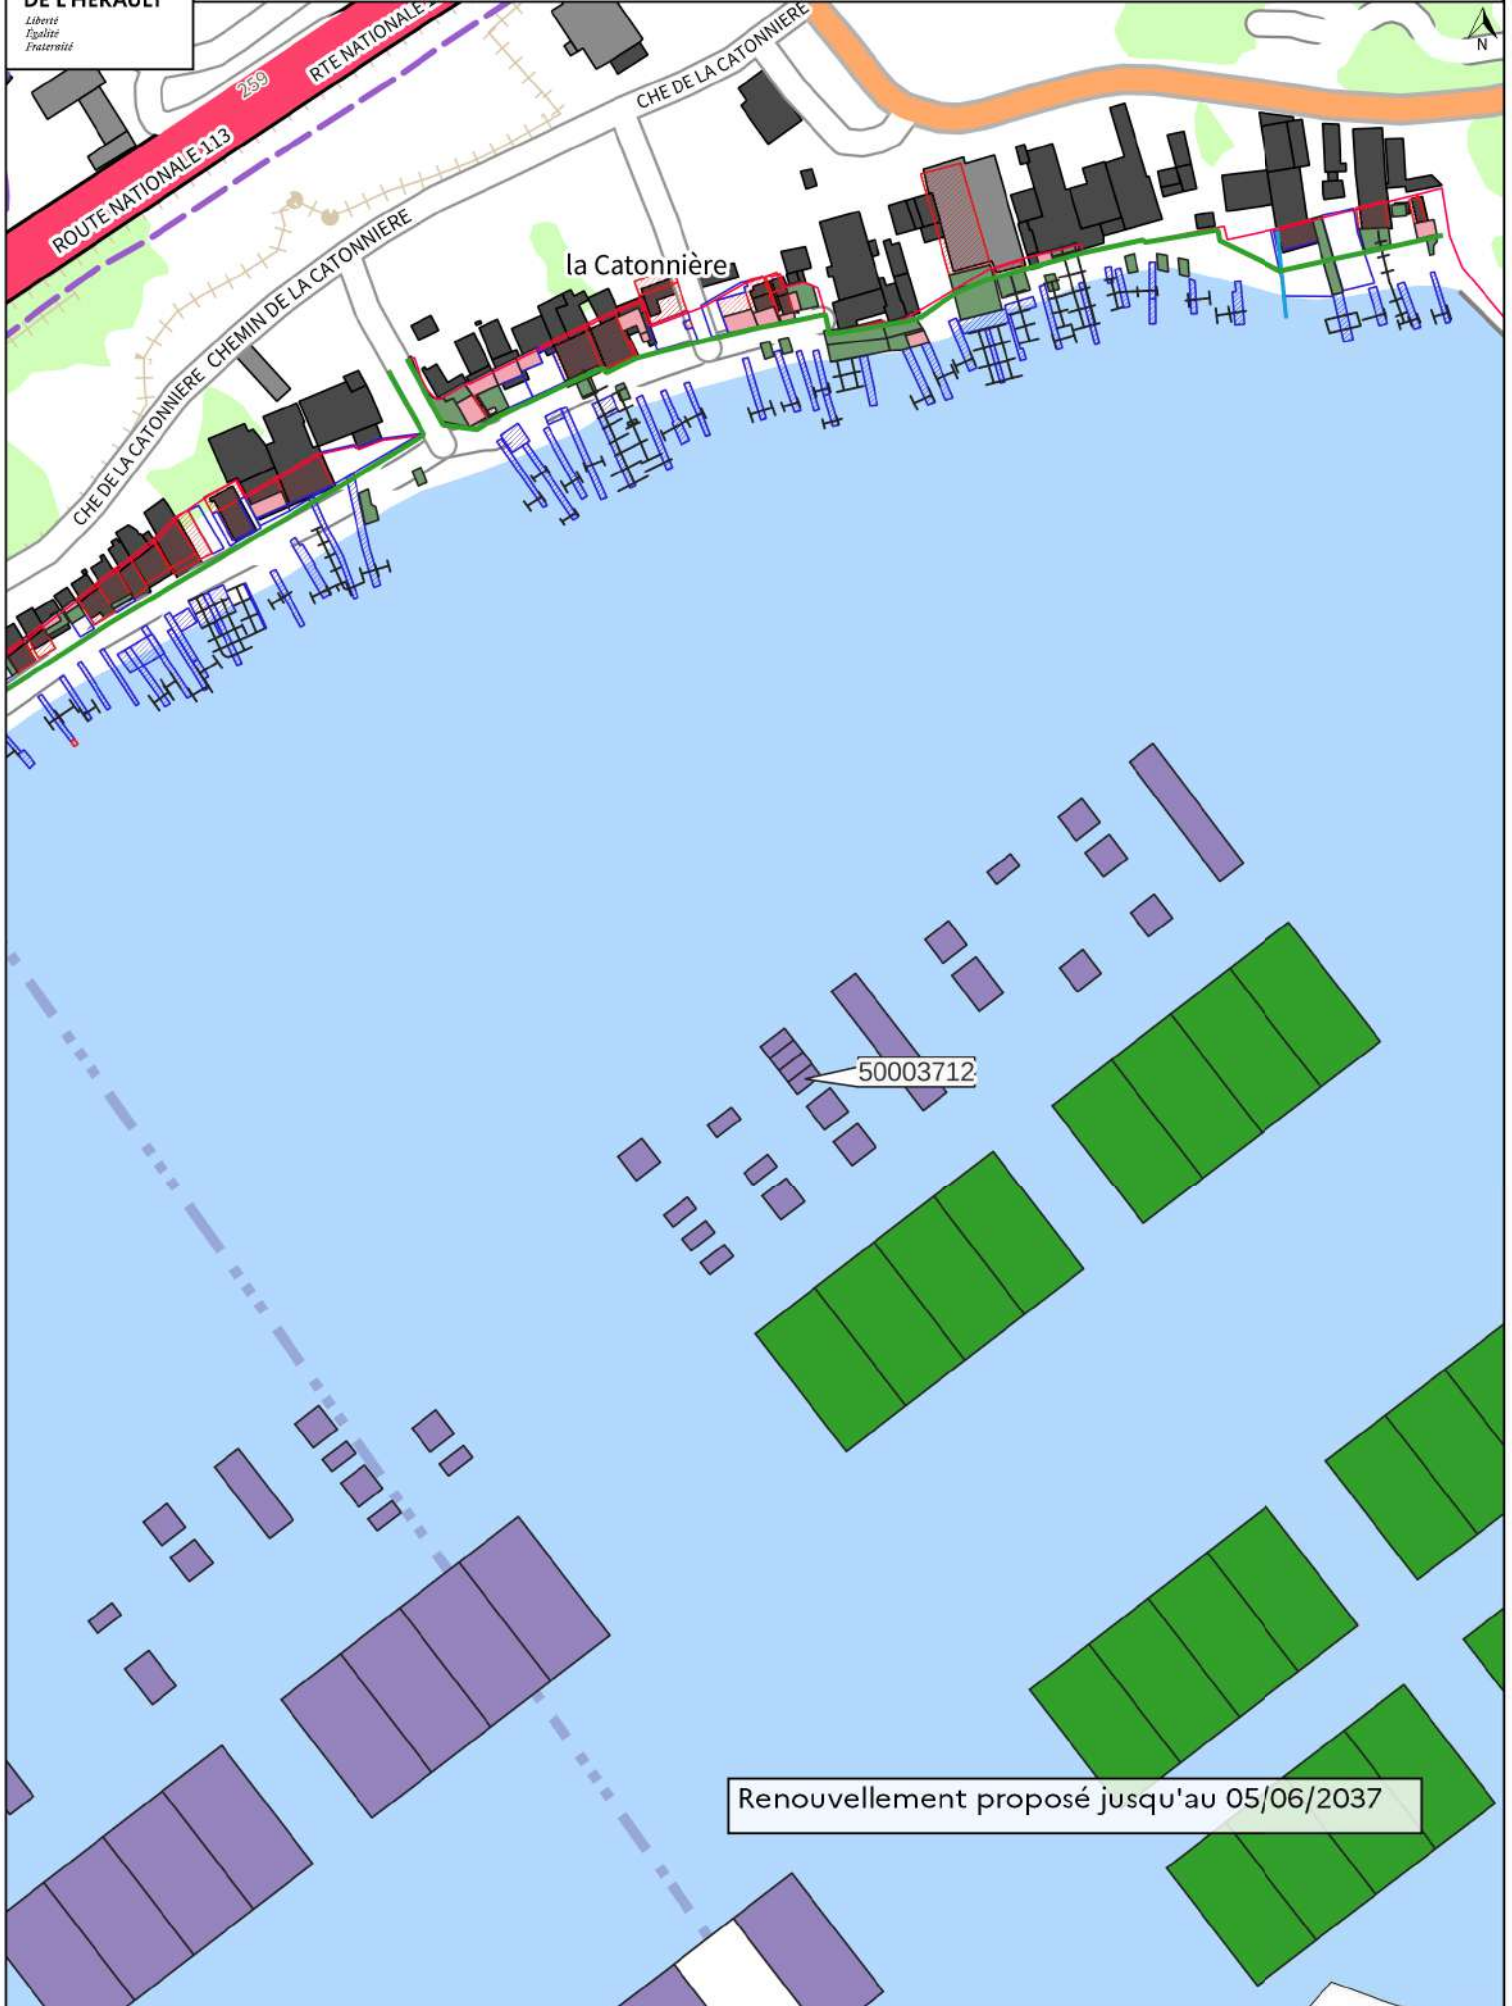

Renouvellement proposé jusqu'au 05/06/2037



# Port des Mazets Commune de Marseillan (34)




### Légende


- Limite\_DPM
- Mas Mazets**
- NATURE**
- mas\_DPM 168,68m2
- mas\_privé 0m2
- ponton 20,68m2
- terrasse cimentée\_DPM 103,76m2
- terrasse cimentée\_privé 0m2
- terrasse pilotis sur dalle 0m2
- terre\_plein\_DPM 0m2
- portique 5,00x6,20 (xL)m
- Support portique

**Création portique EARL Culture Mer (dans le cadre de la substitution)**


Concessionnaire	GAEC Negrou Roland
N° de concession	41
AOT	047

Date: 17/05/2023

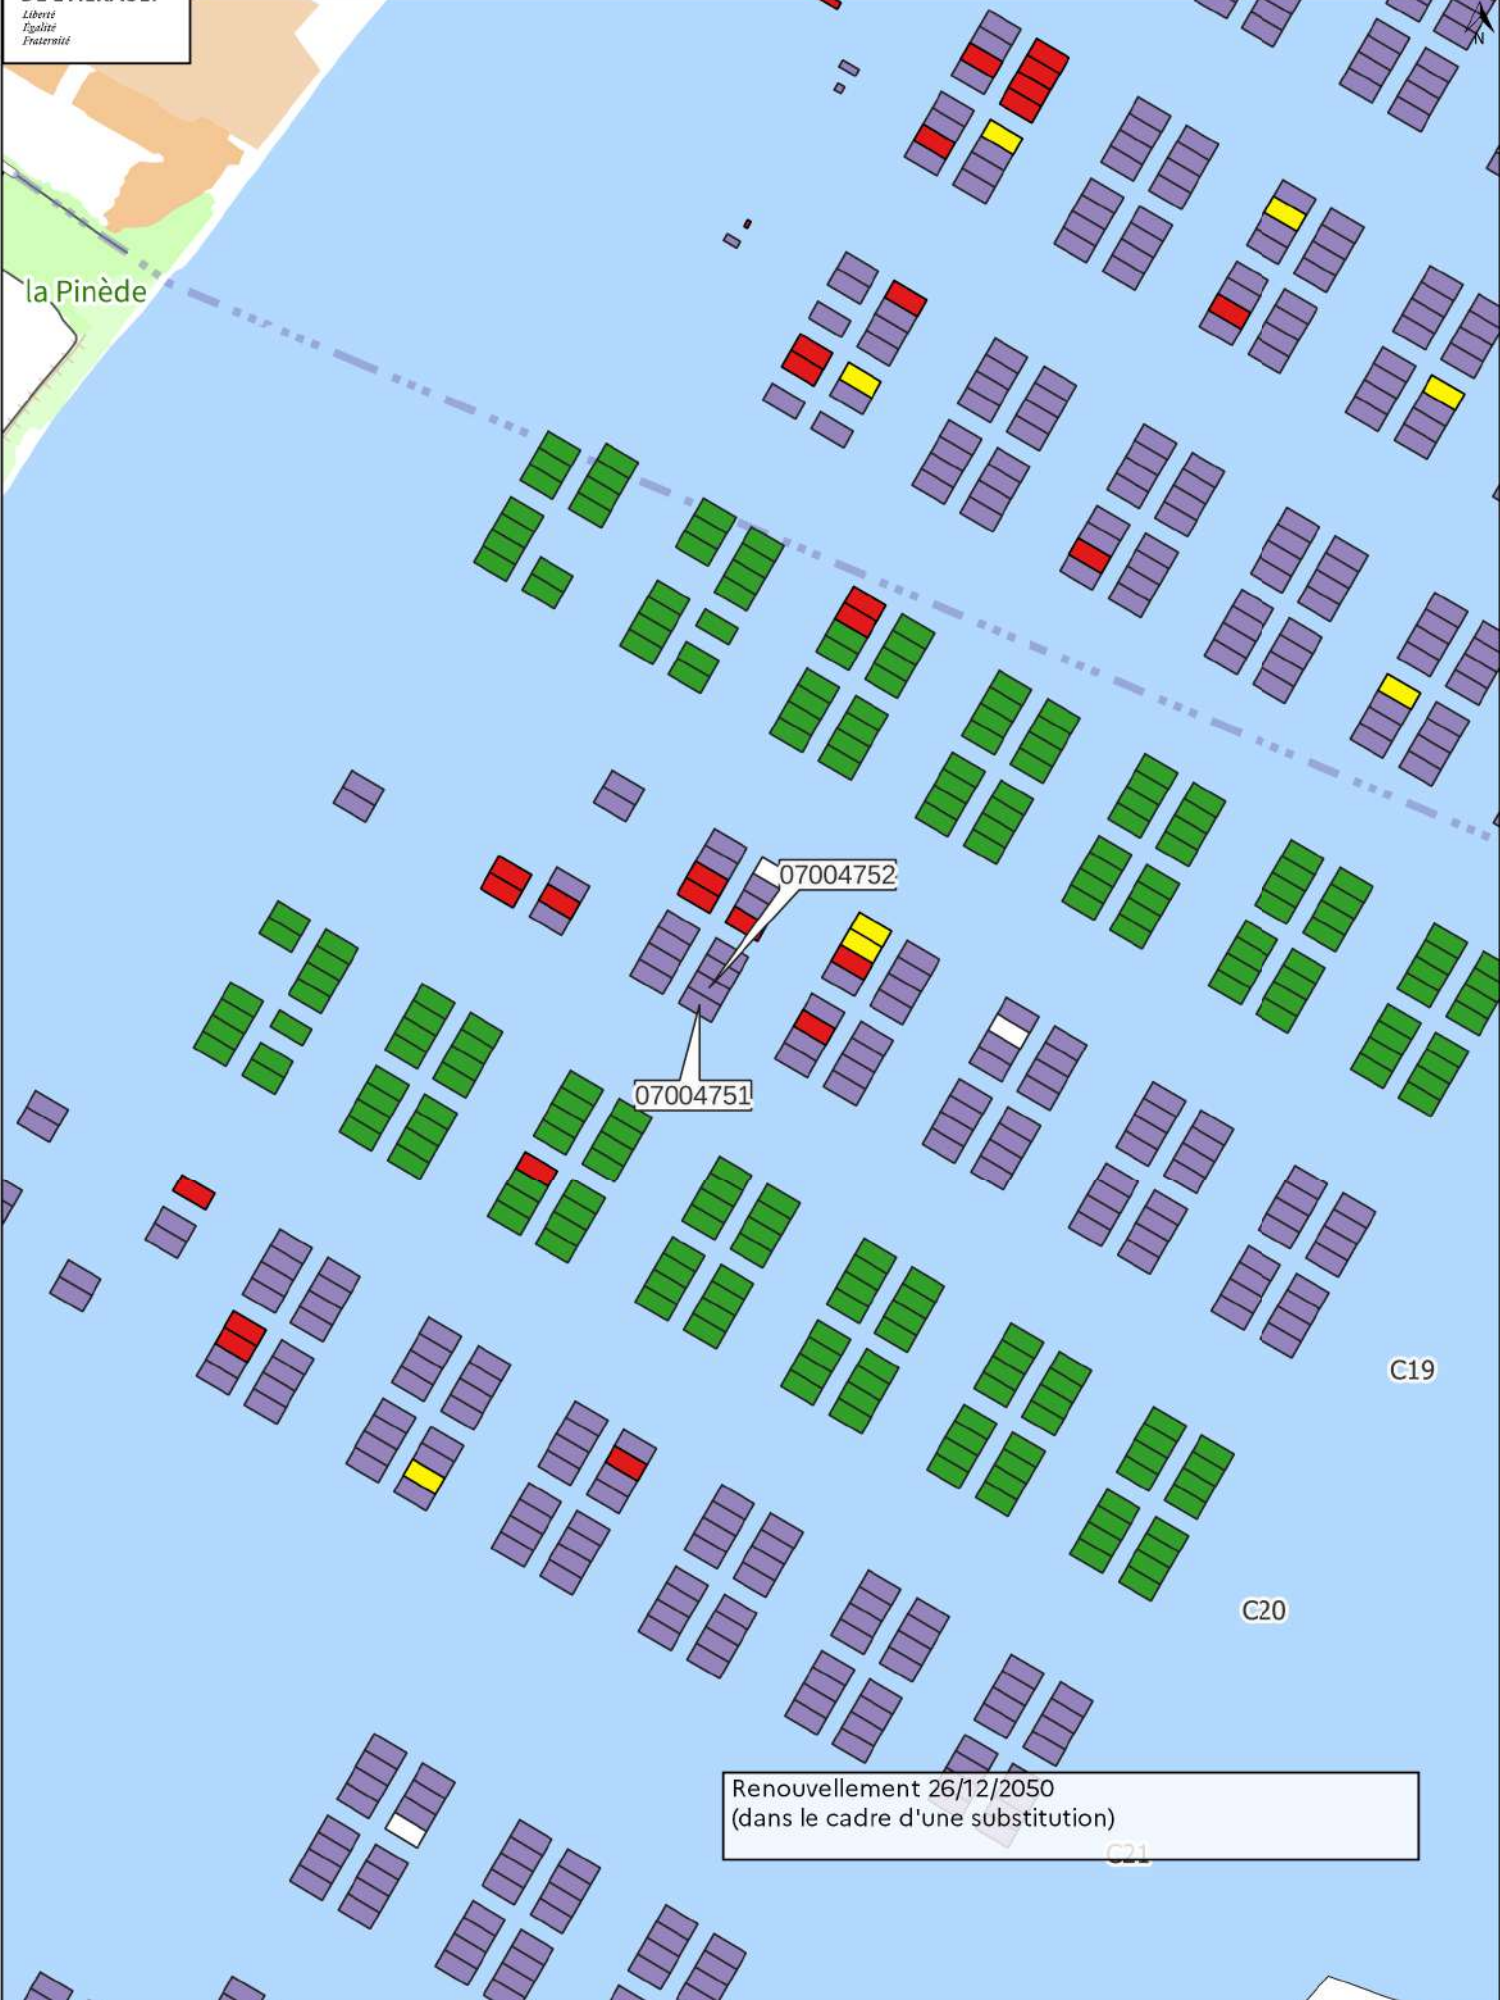

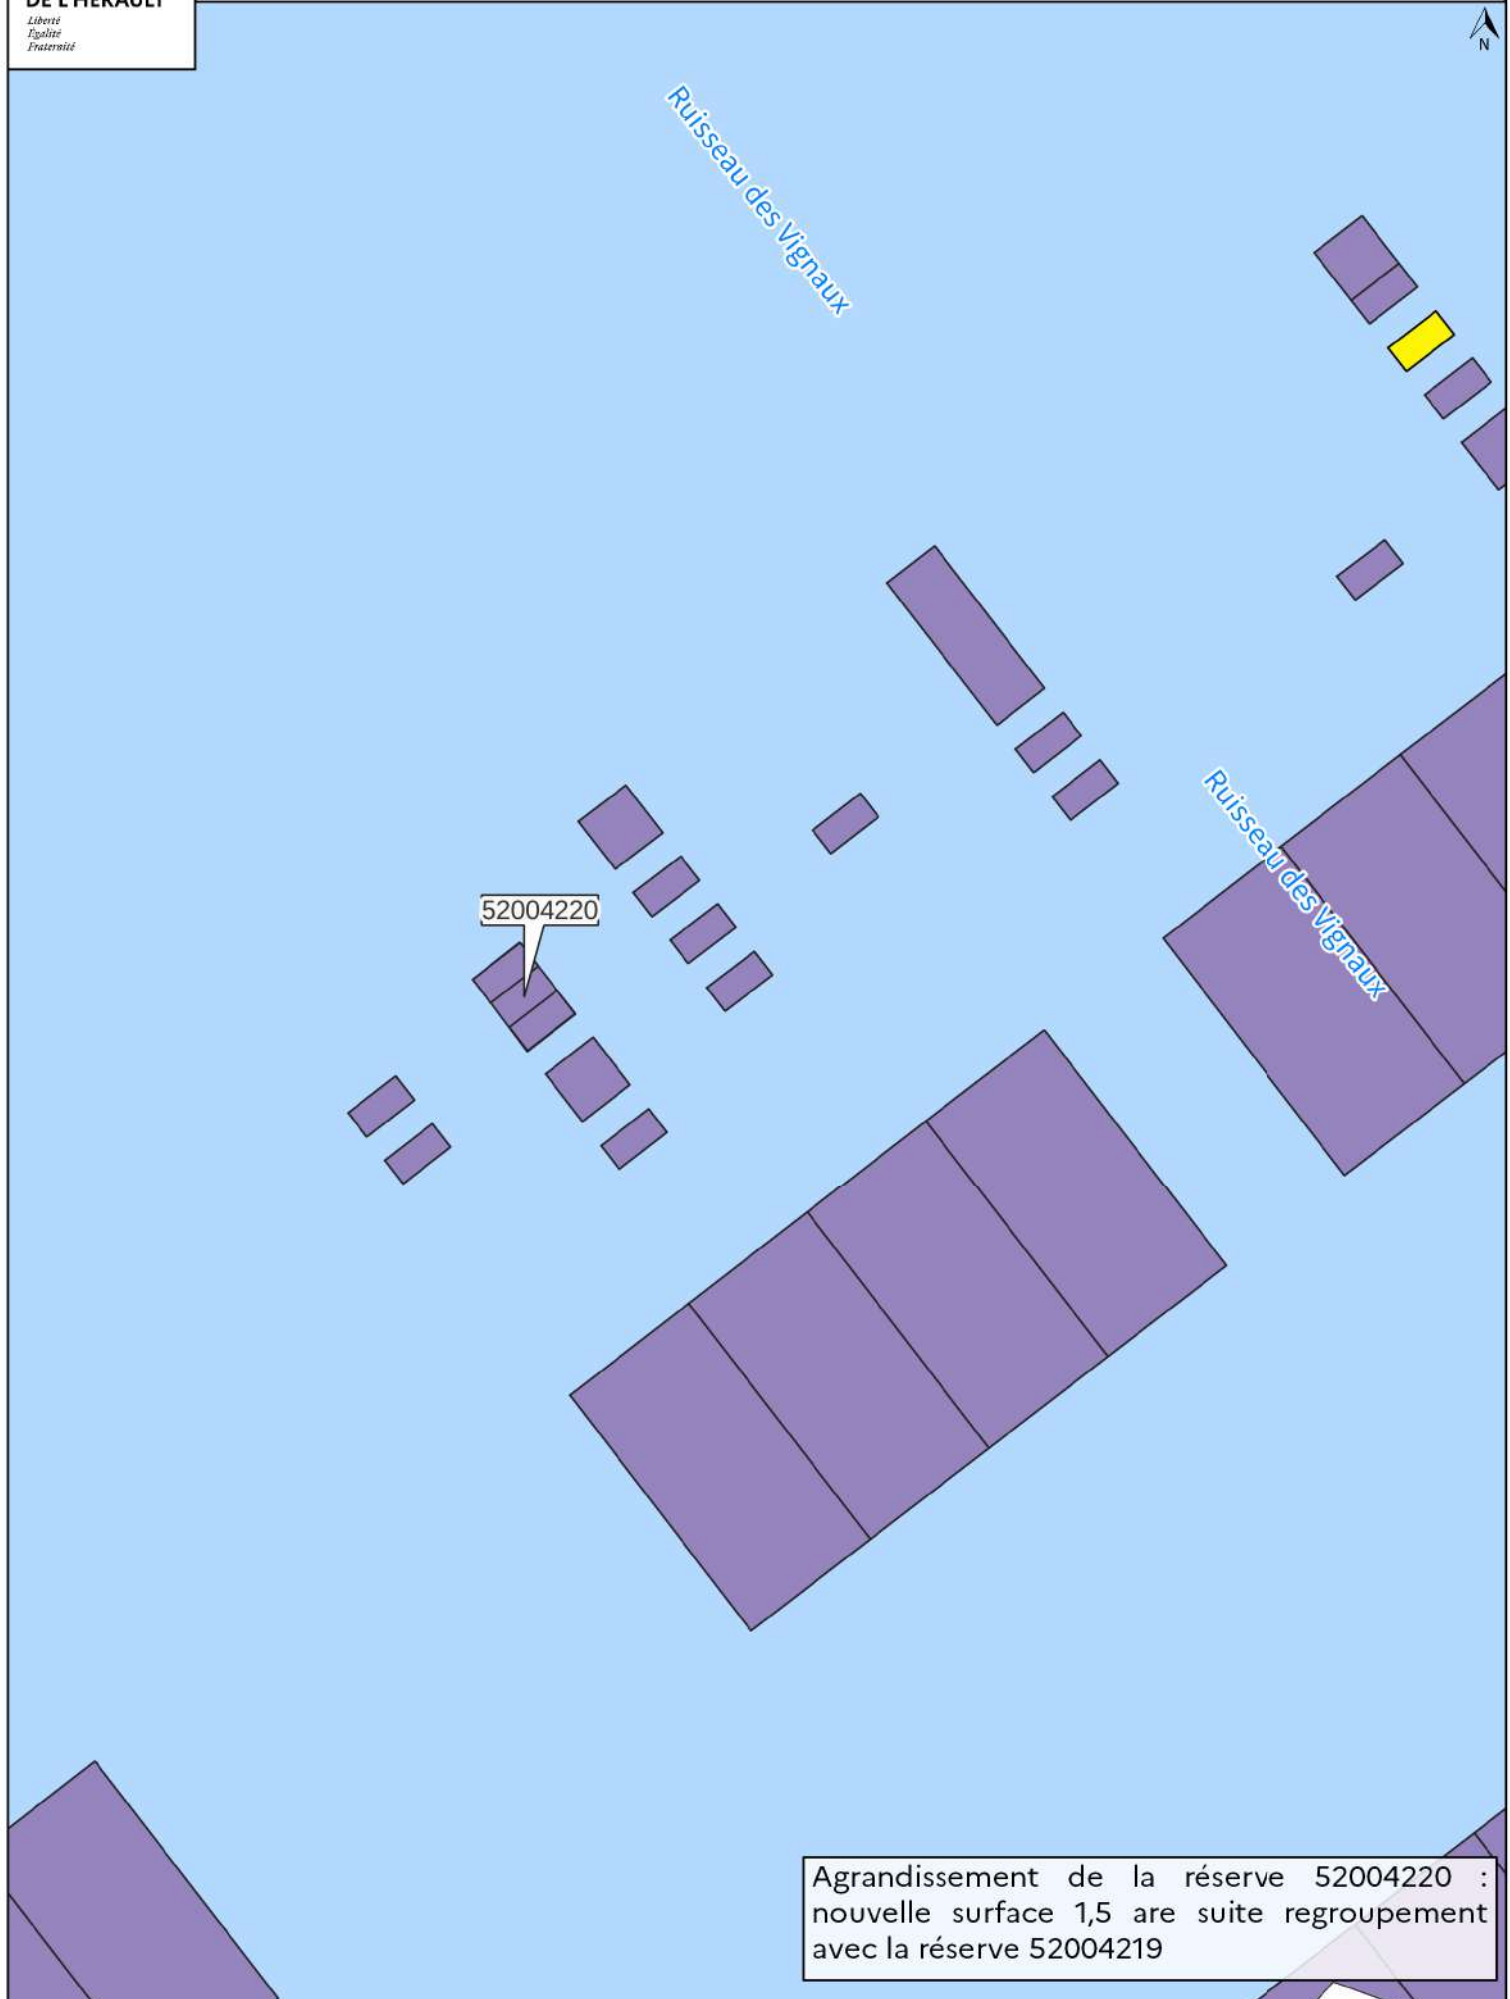

Agrandissement de la réserve 52004220 :  
nouvelle surface 1,5 are suite regroupement  
avec la réserve 52004219

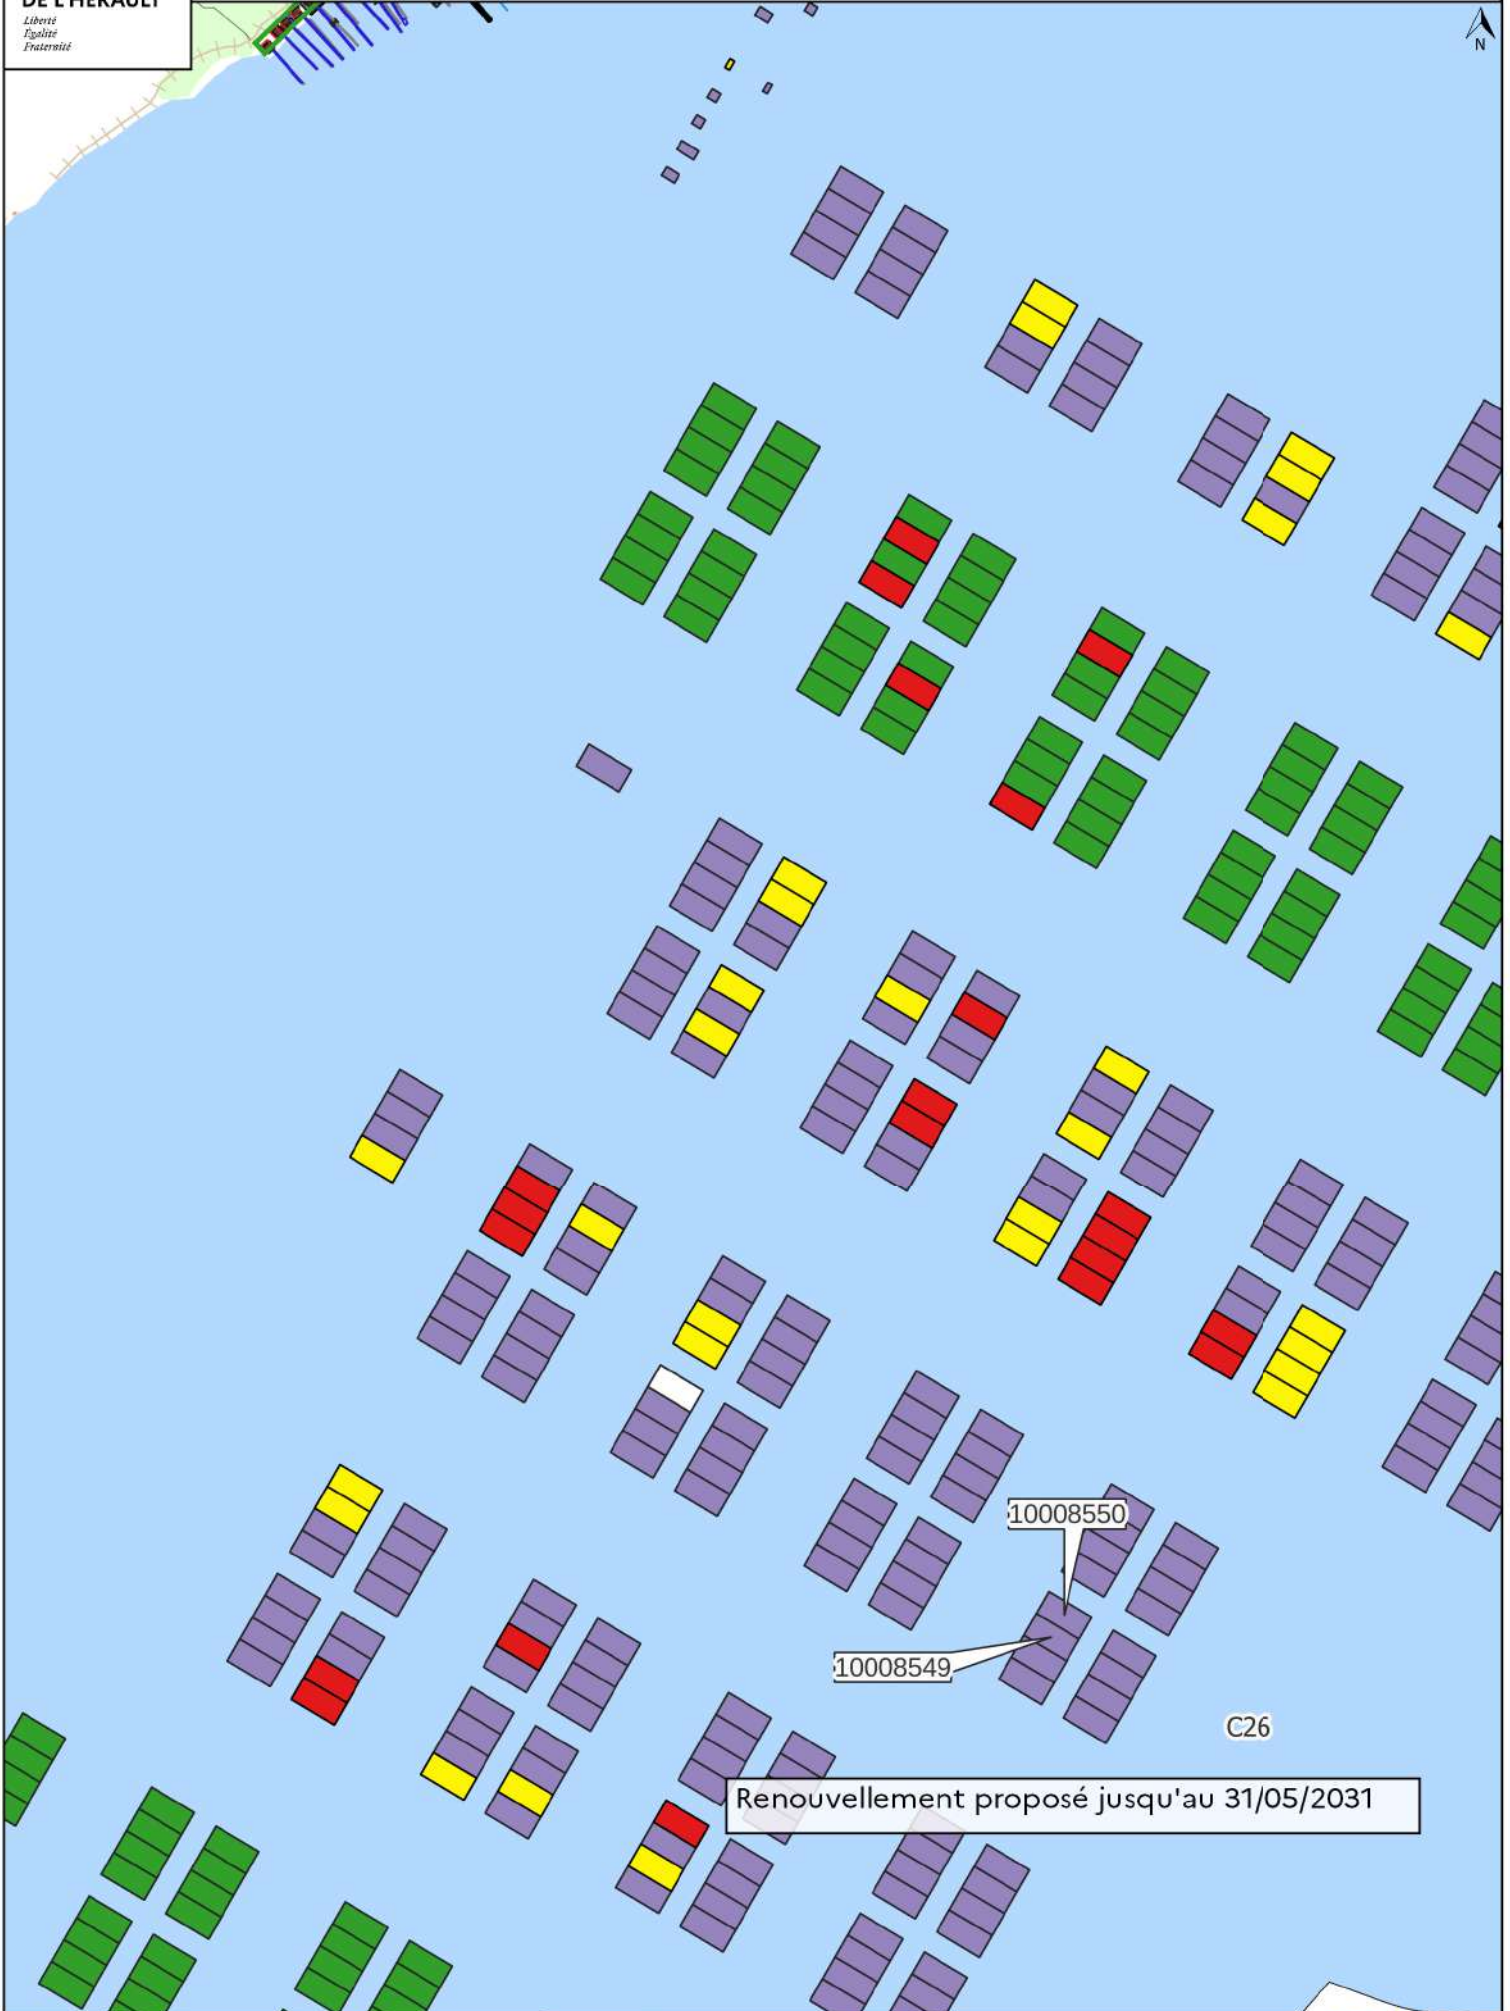


- Mas
- Appontement ou plateforme bois
- Terre-plein nu
- Portique
- Terrasse couverte
- Terrasse cimentée



Renouvellement proposé jusqu'au 29/07/2033




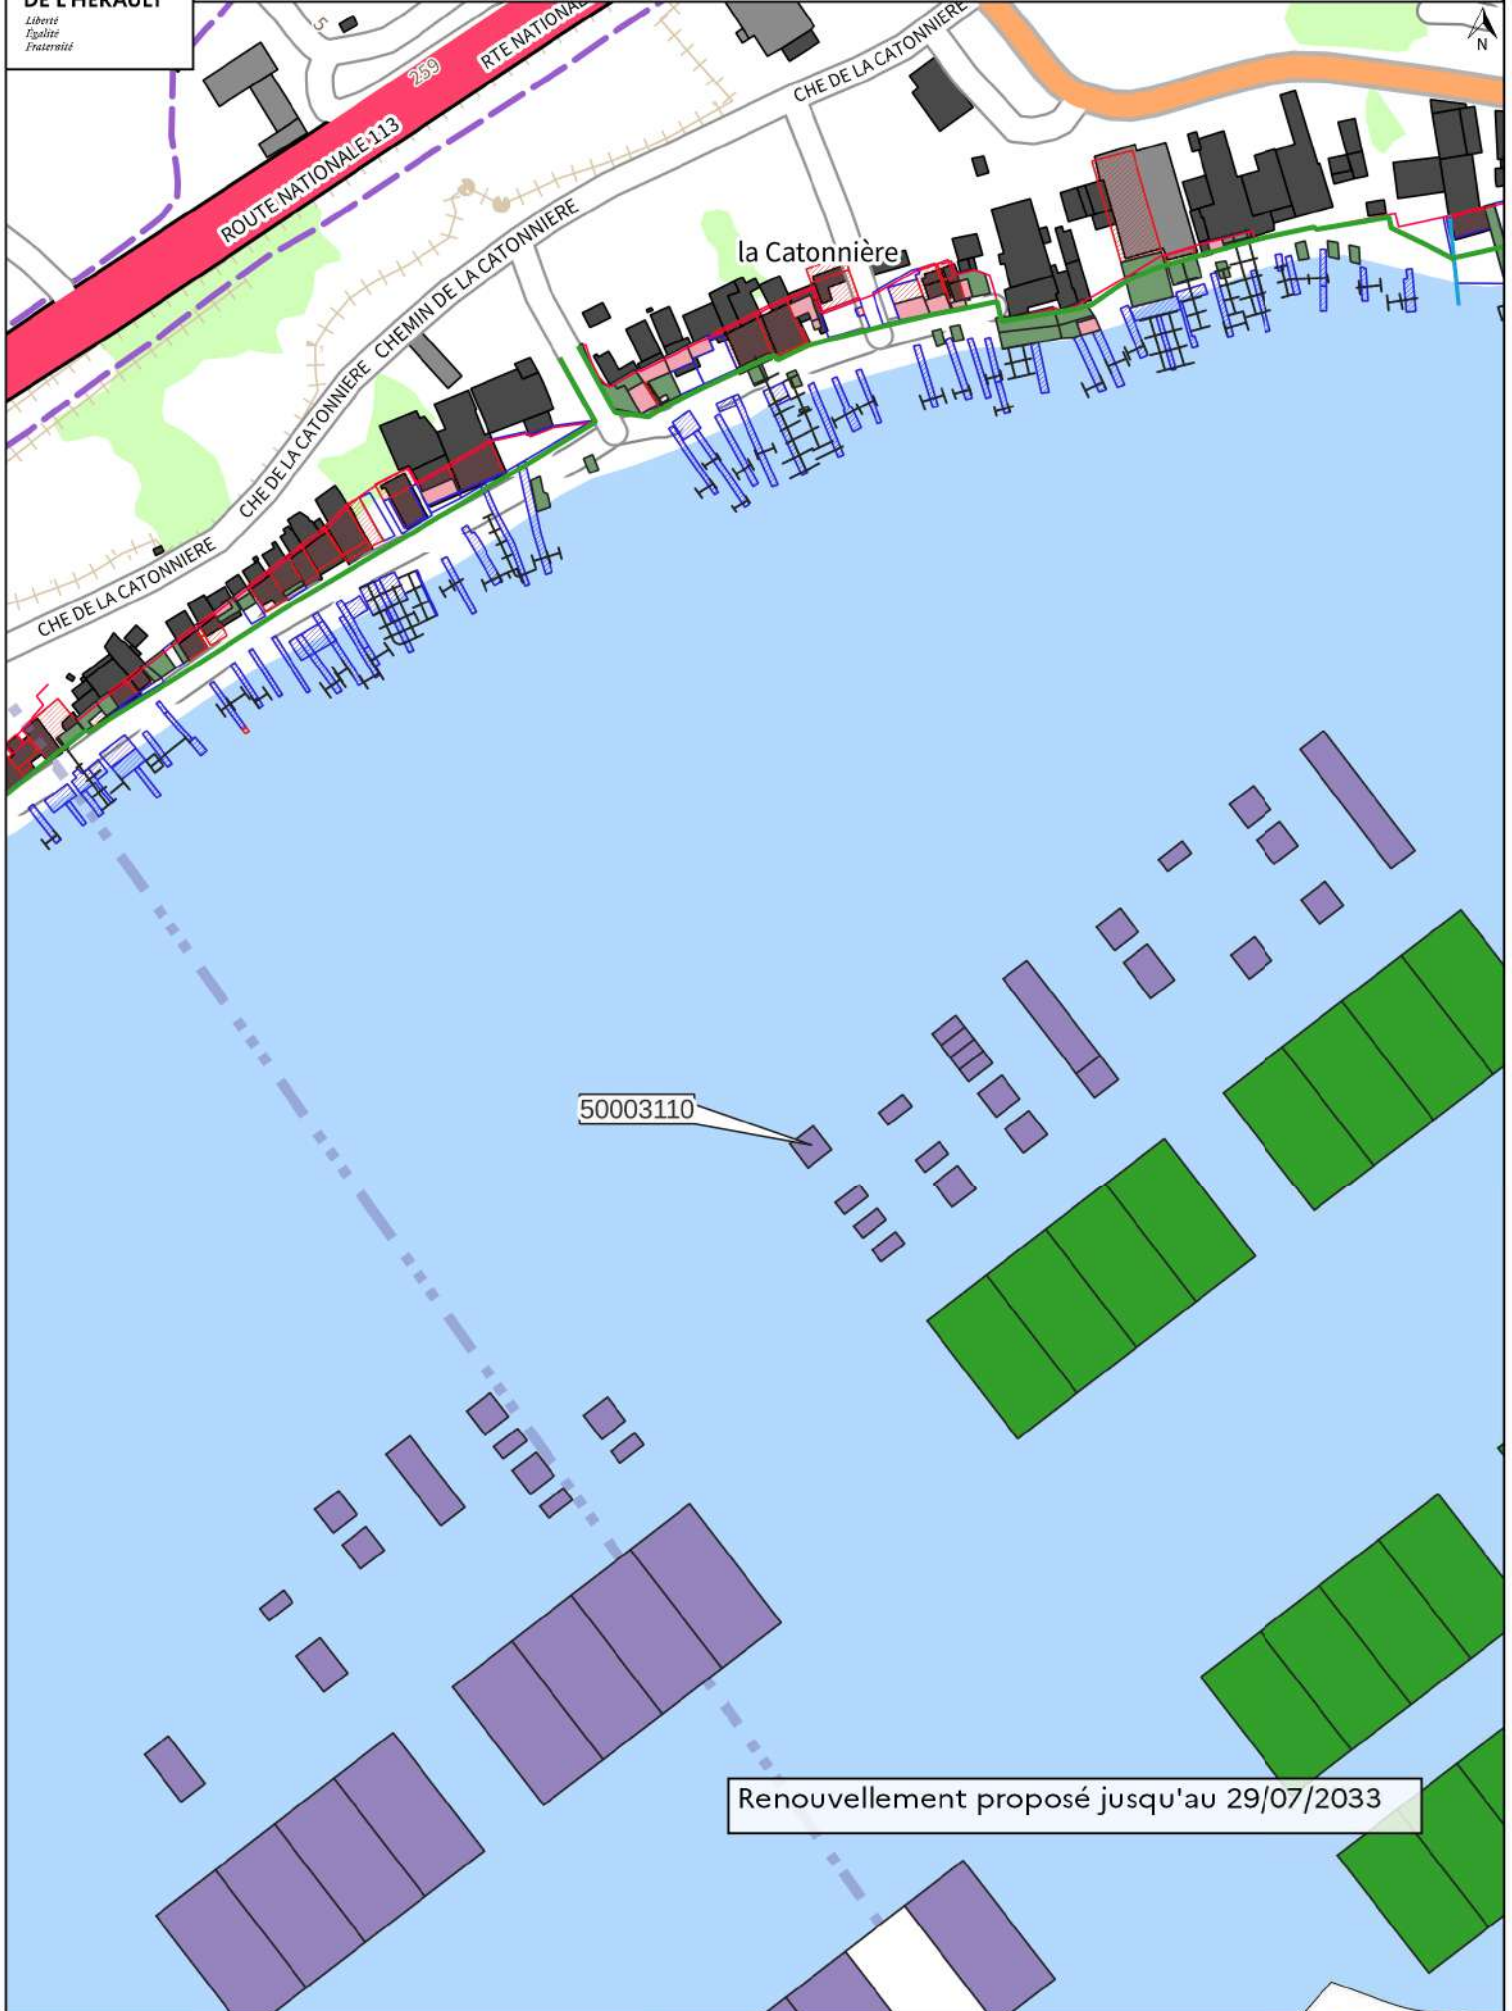





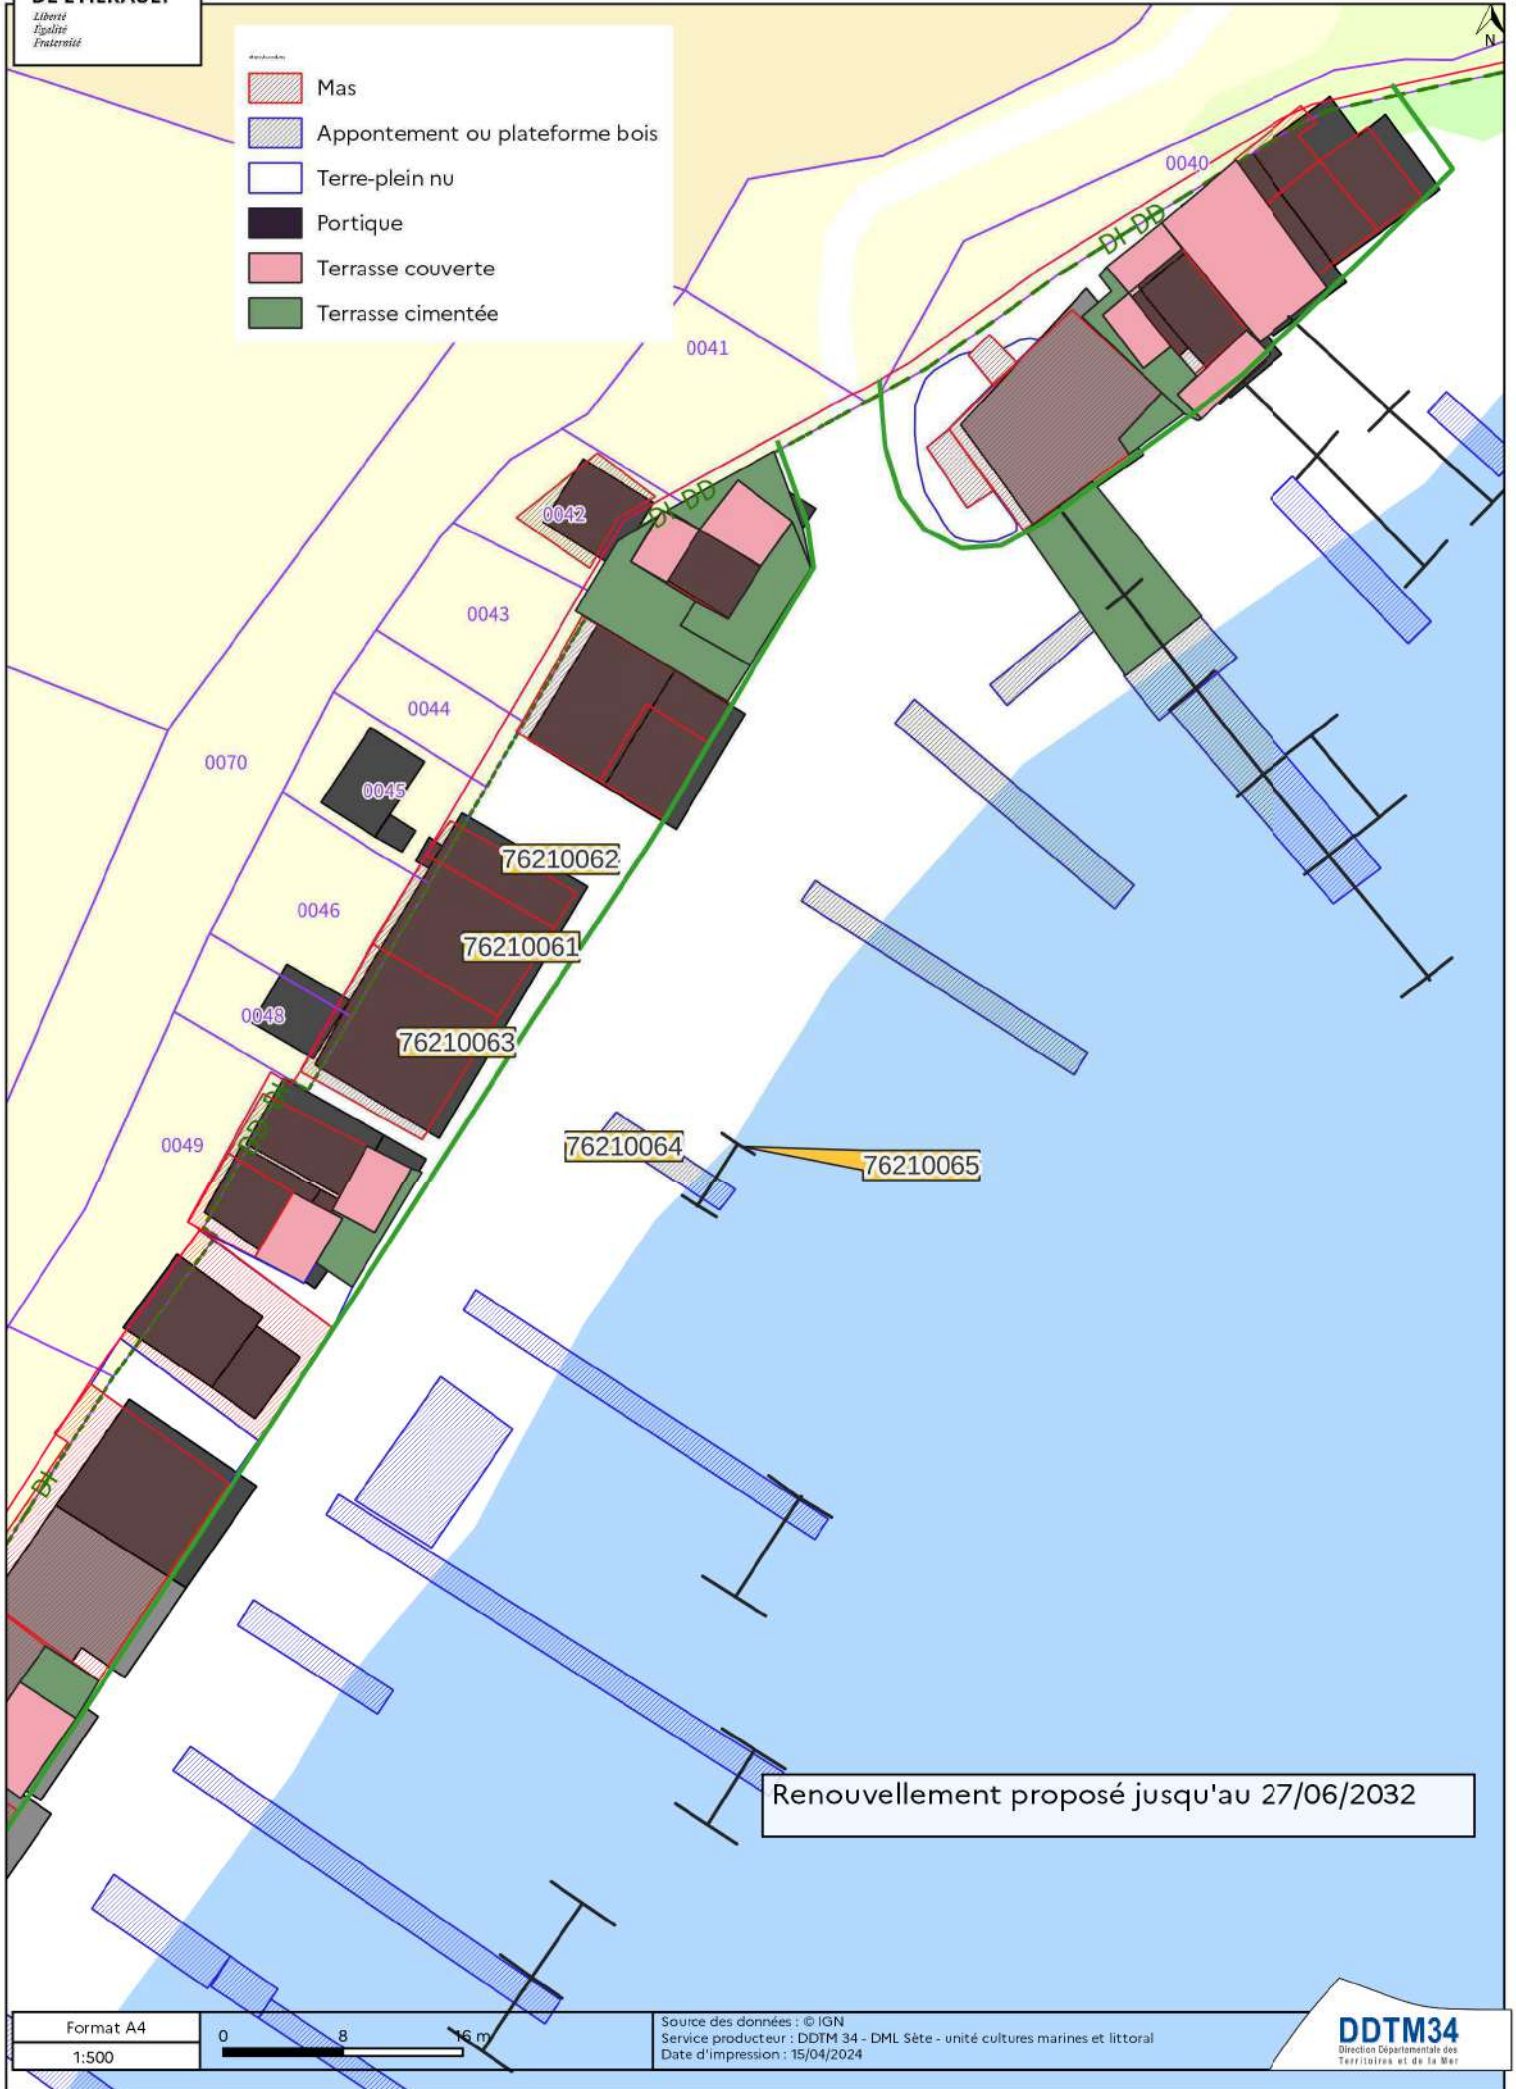

50003110


Renouvellement proposé jusqu'au 29/07/2033

- Mas
- Appontement ou plateforme bois
- Terre-plein nu
- Portique
- Terrasse couverte
- Terrasse cimentée




Renouvellement proposé jusqu'au 27/06/2032

-  Mas
-  Appontement ou plateforme bois
-  Terre-plein nu
-  Portique
-  Terrasse couverte
-  Terrasse cimentée

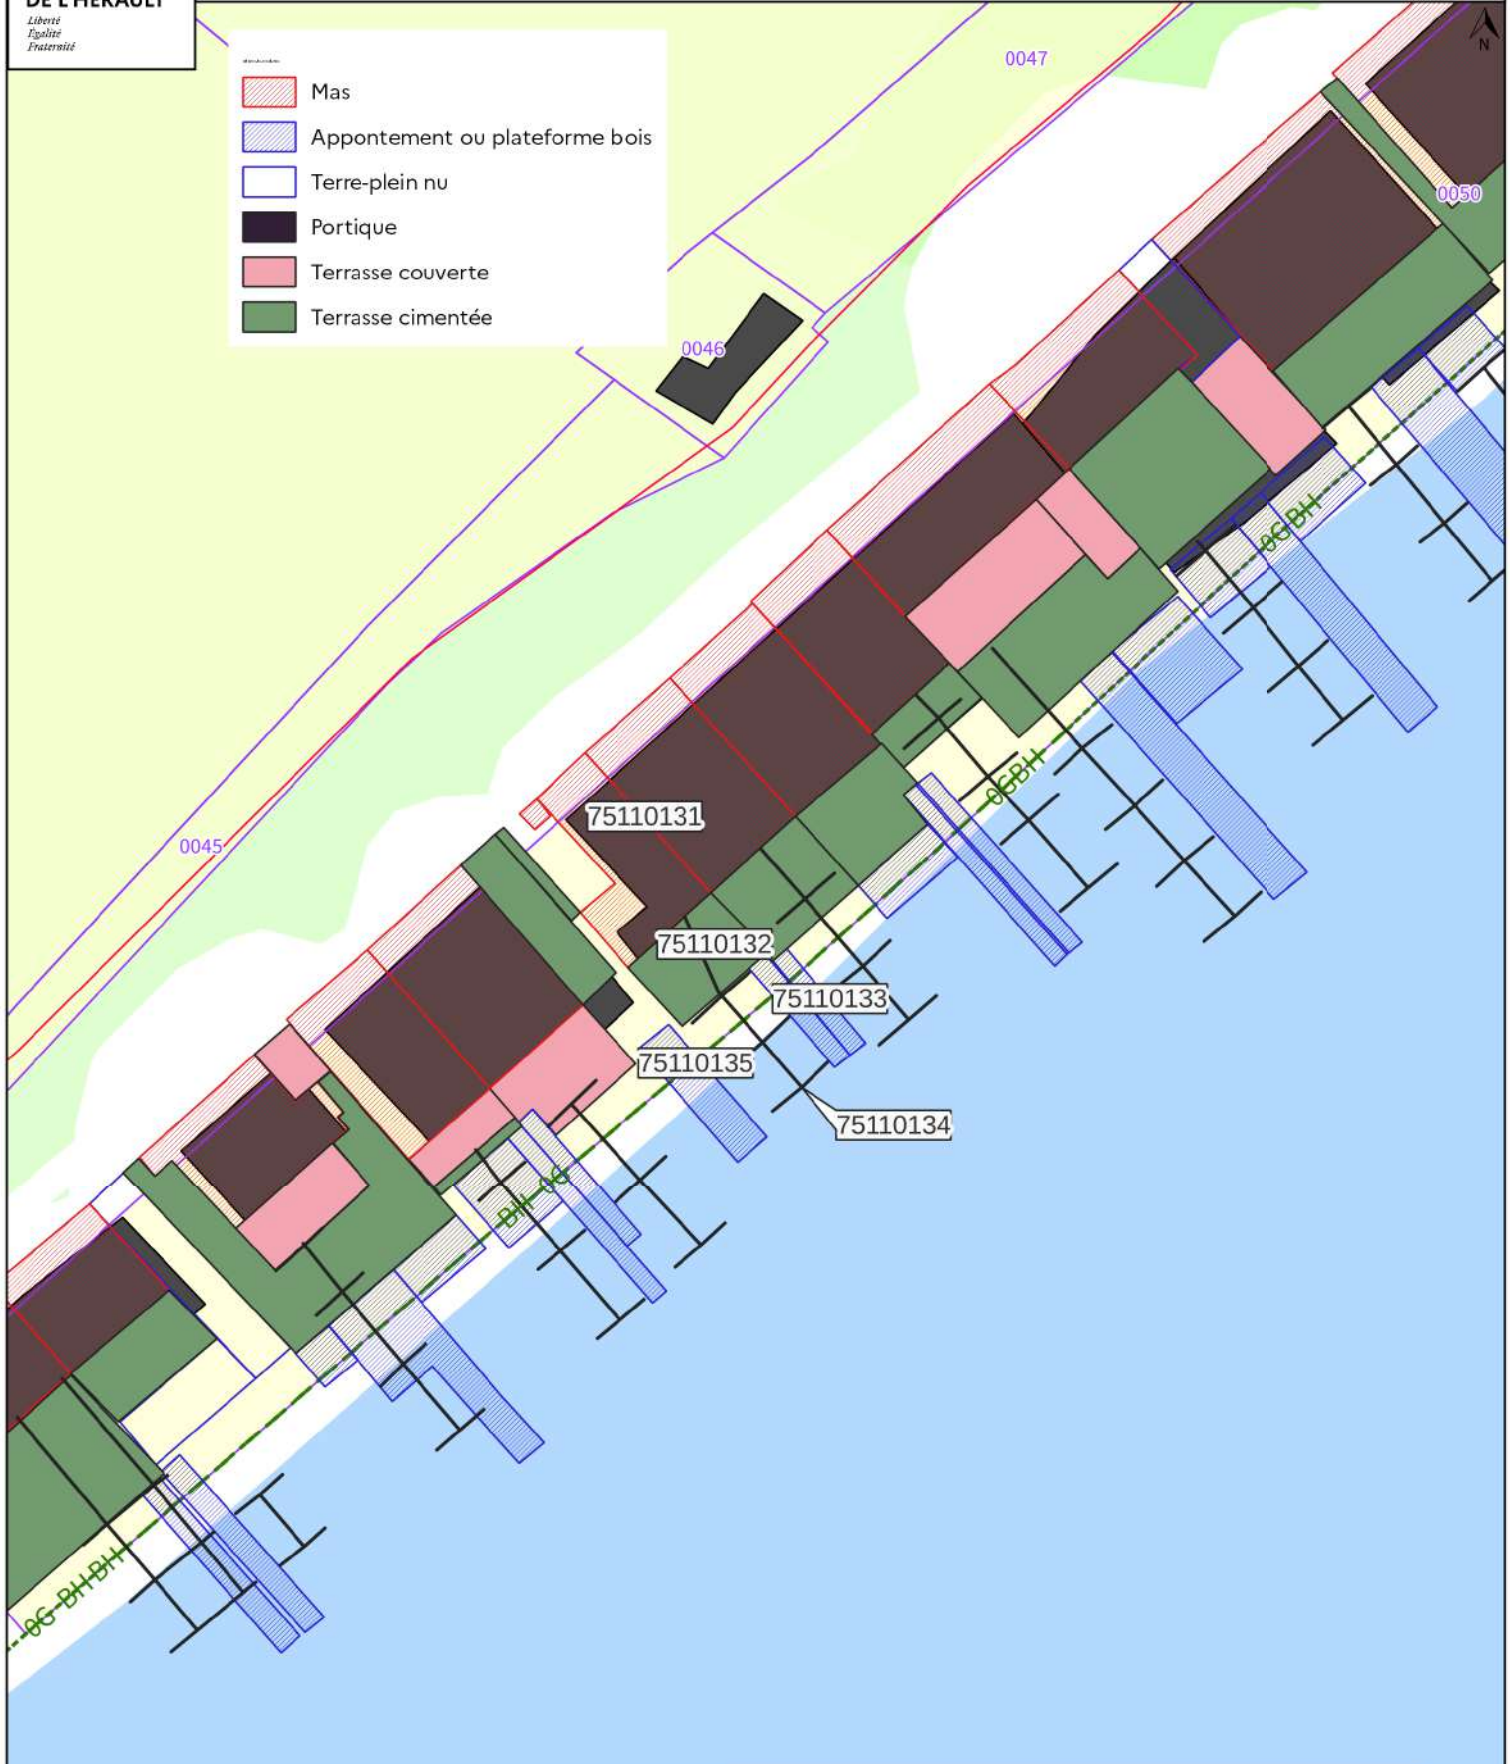



Création suite concessions échues

- Mas
- Appontement ou plateforme bois
- Terre-plein nu
- Prise d'eau
- Portique
- Terrasse couverte
- Terrasse cimentée

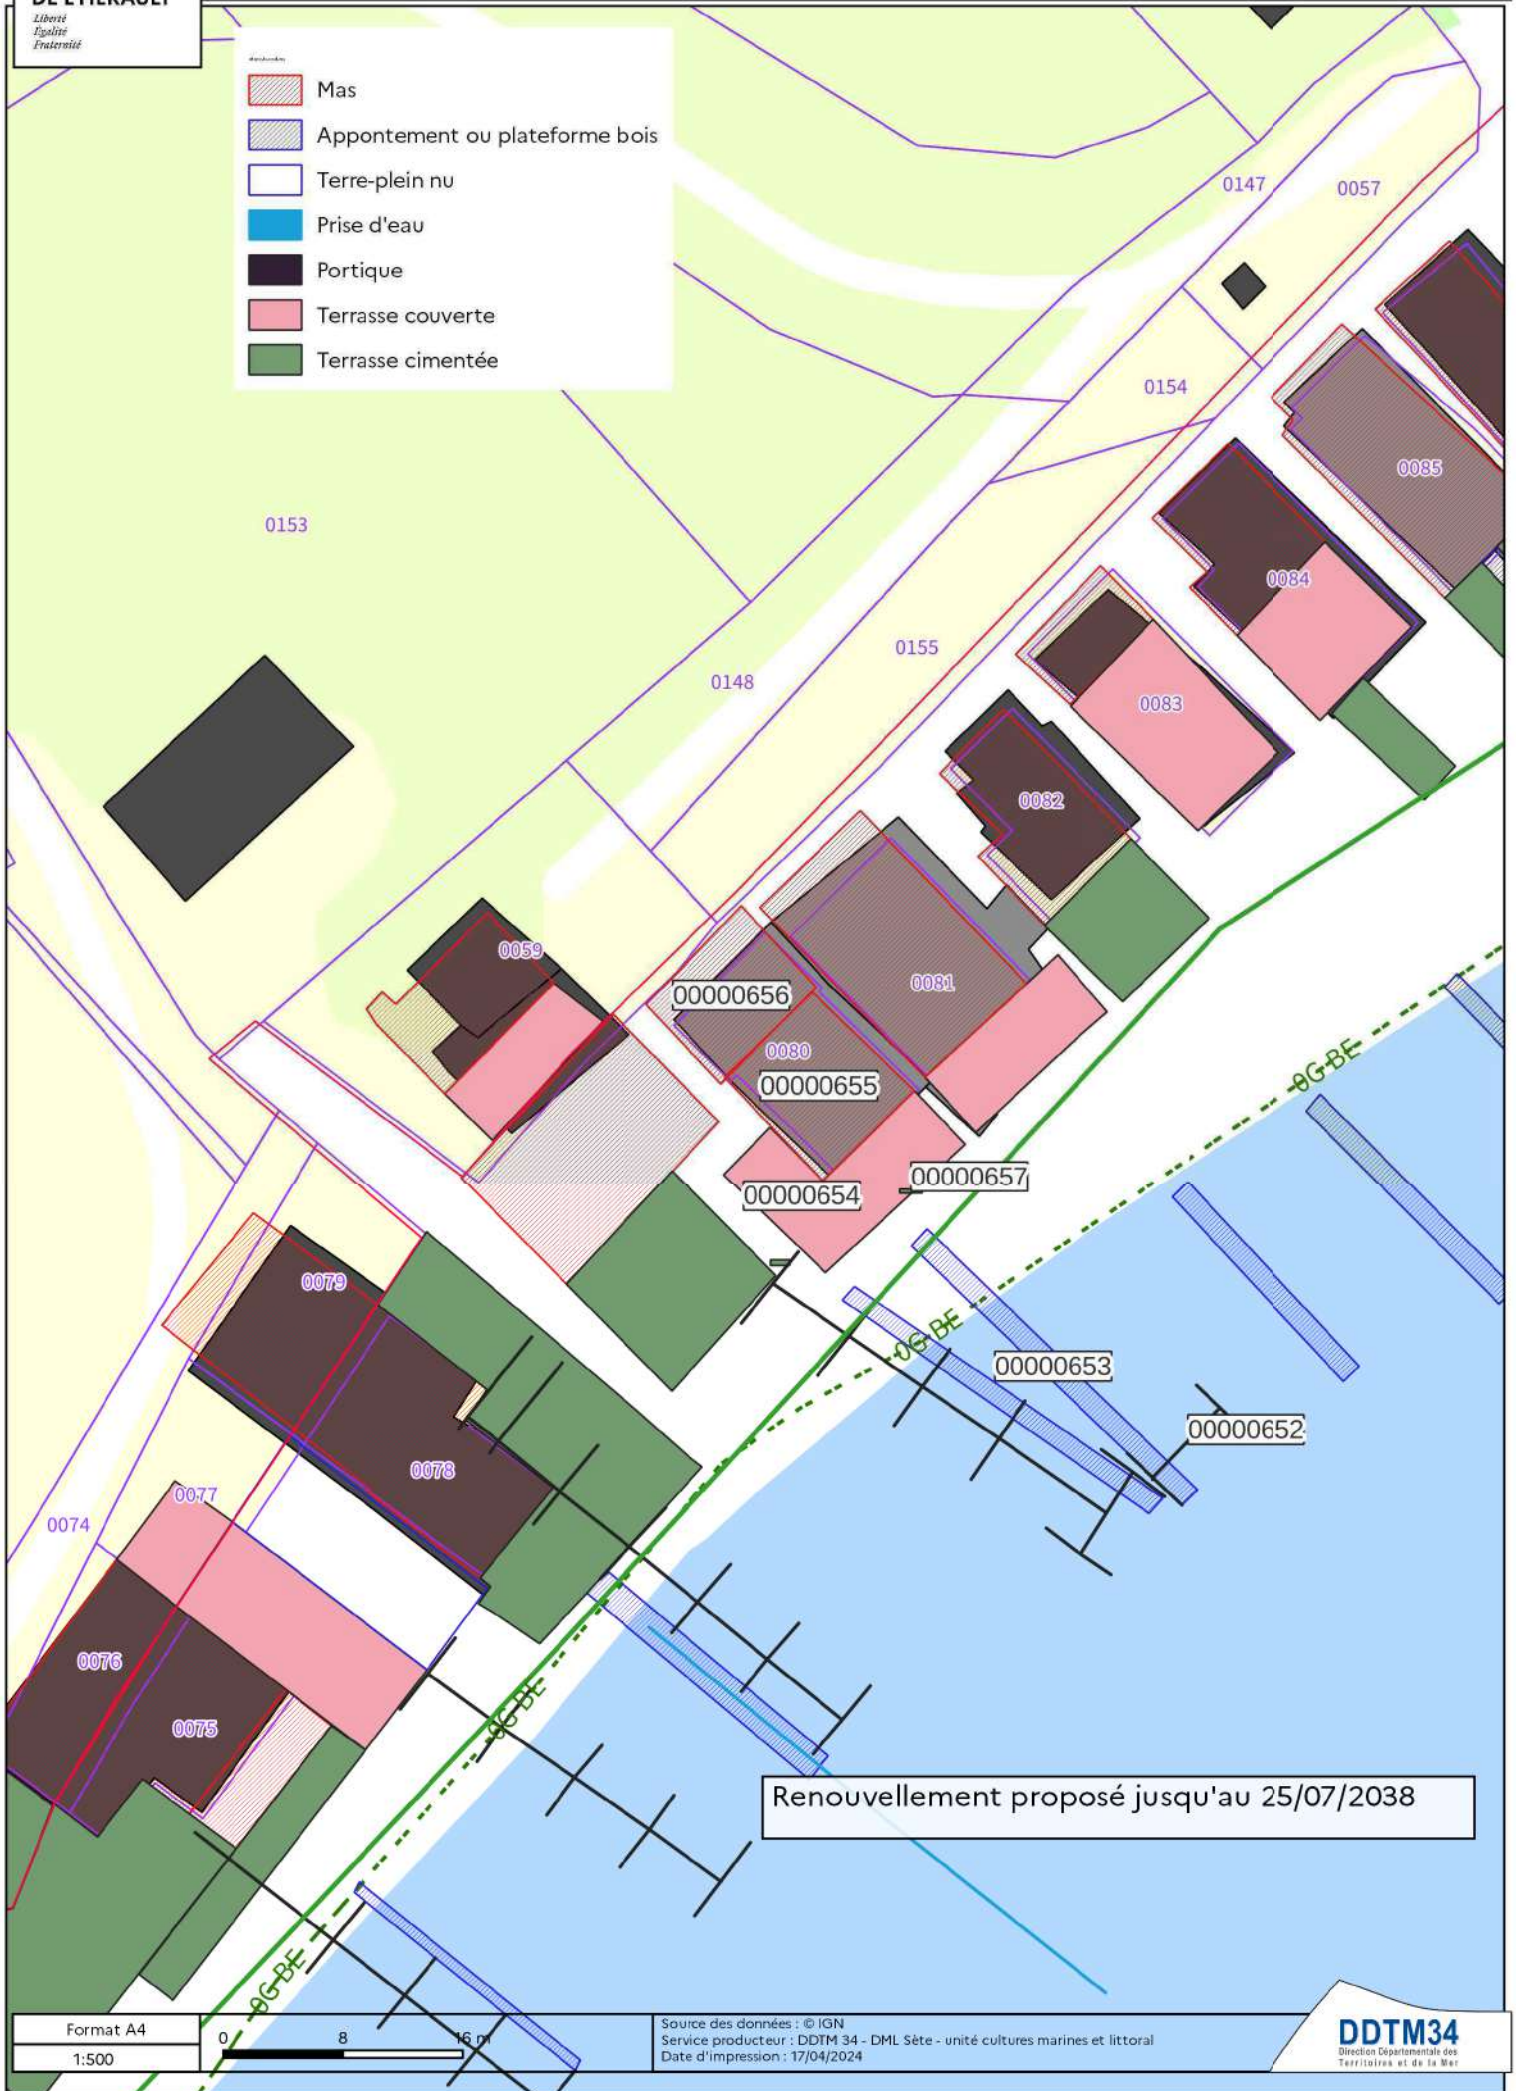


Renouvellement proposé jusqu'au 25/07/2038

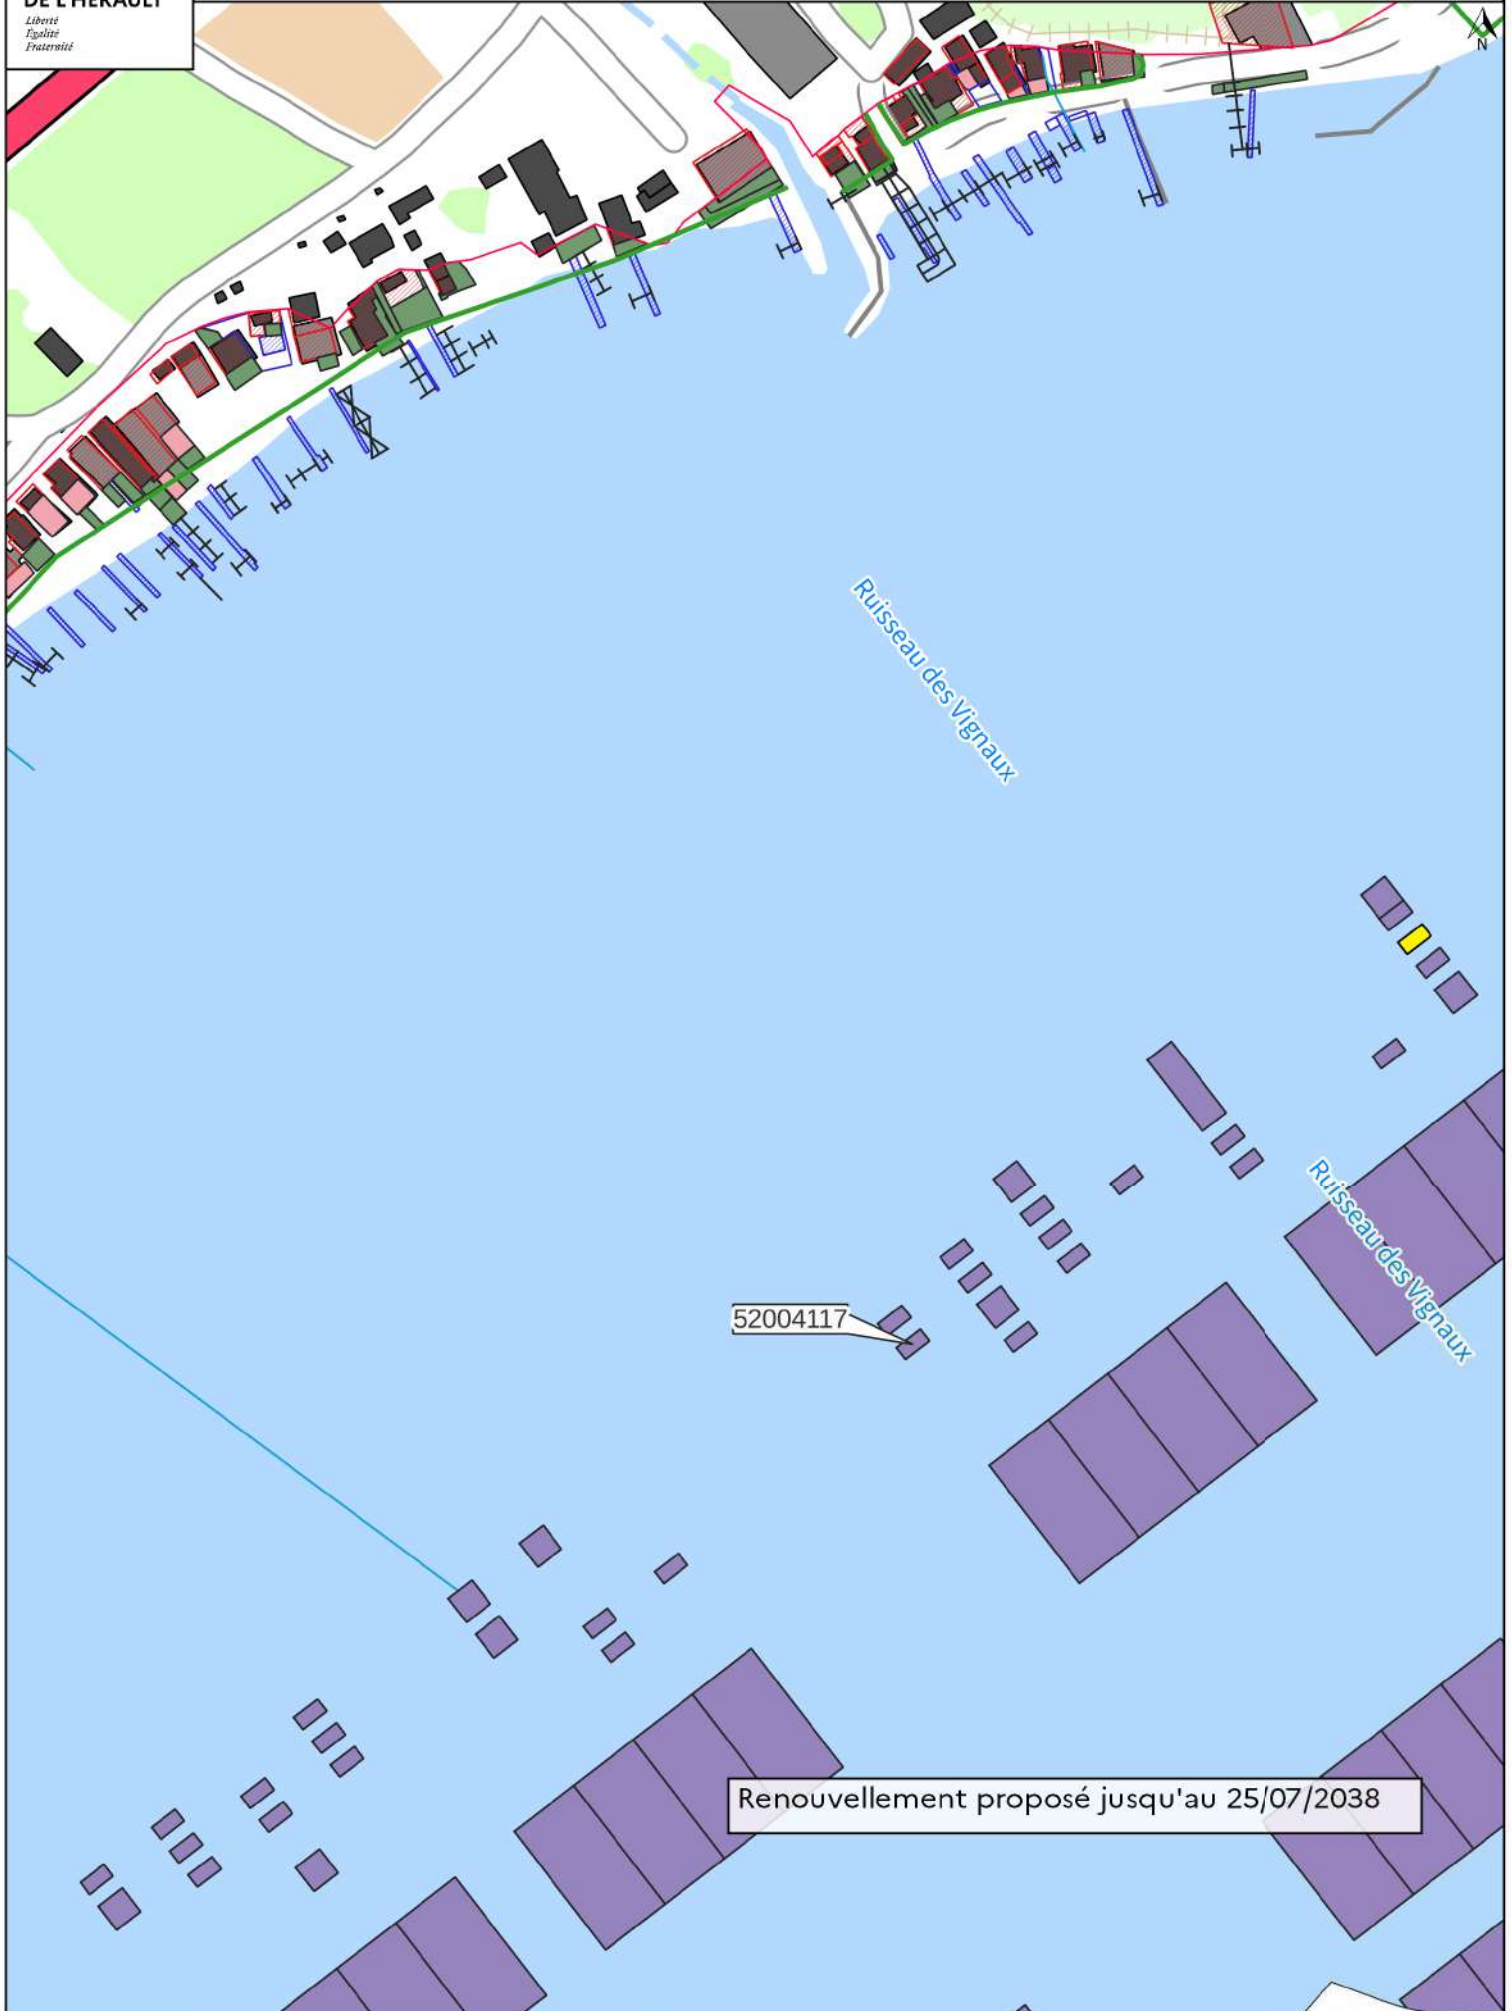

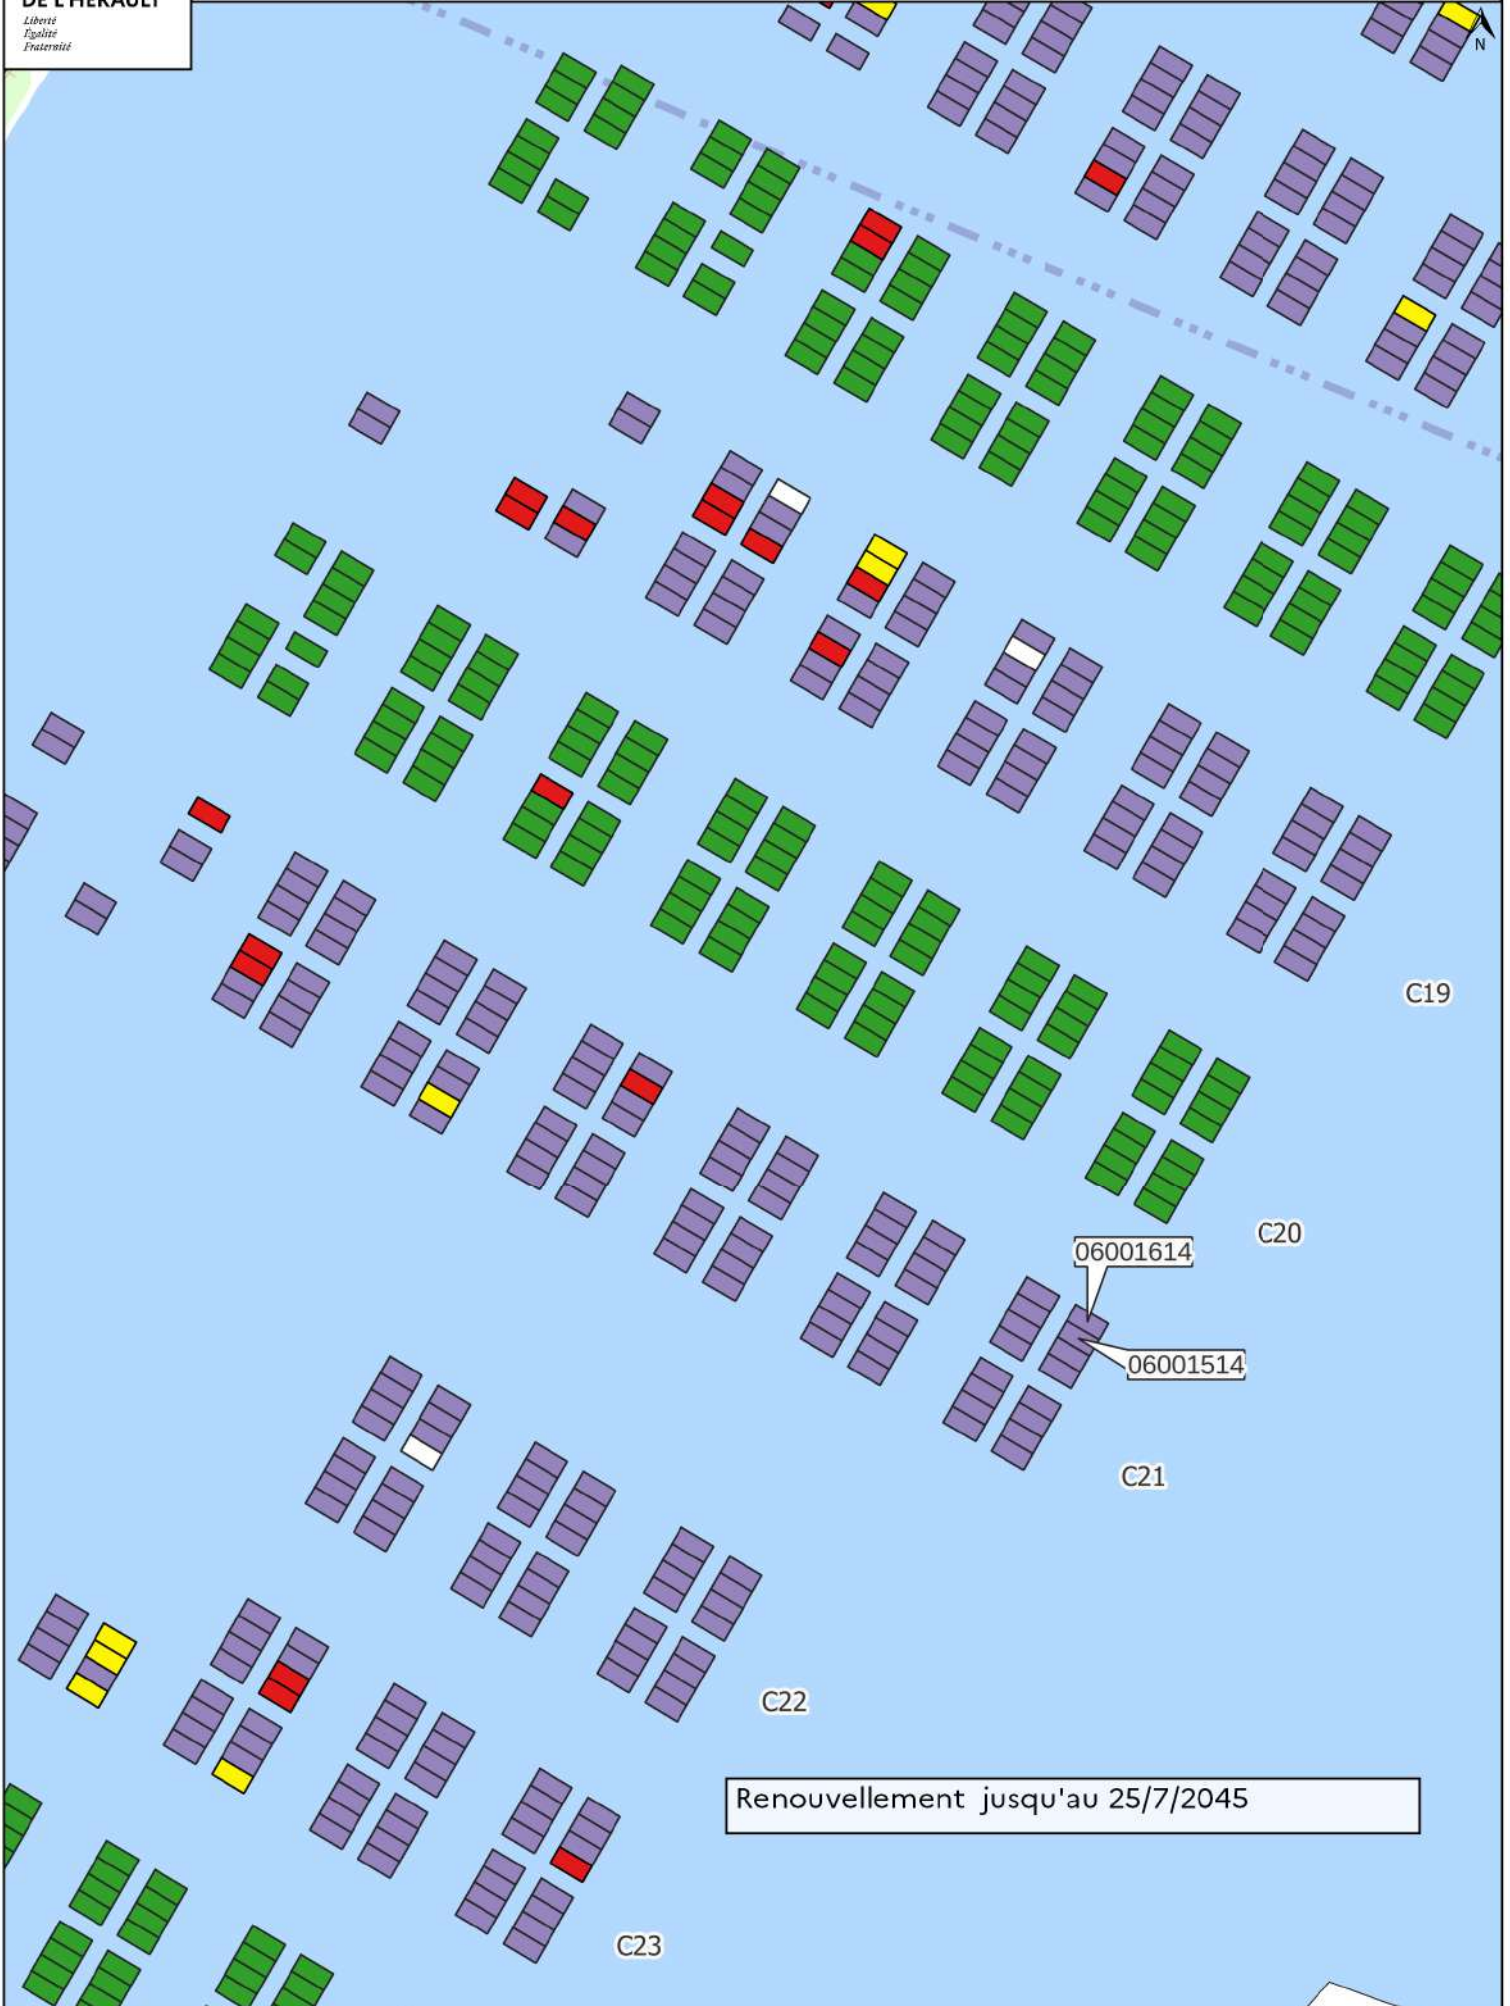




Renouvellement 29/12/2039

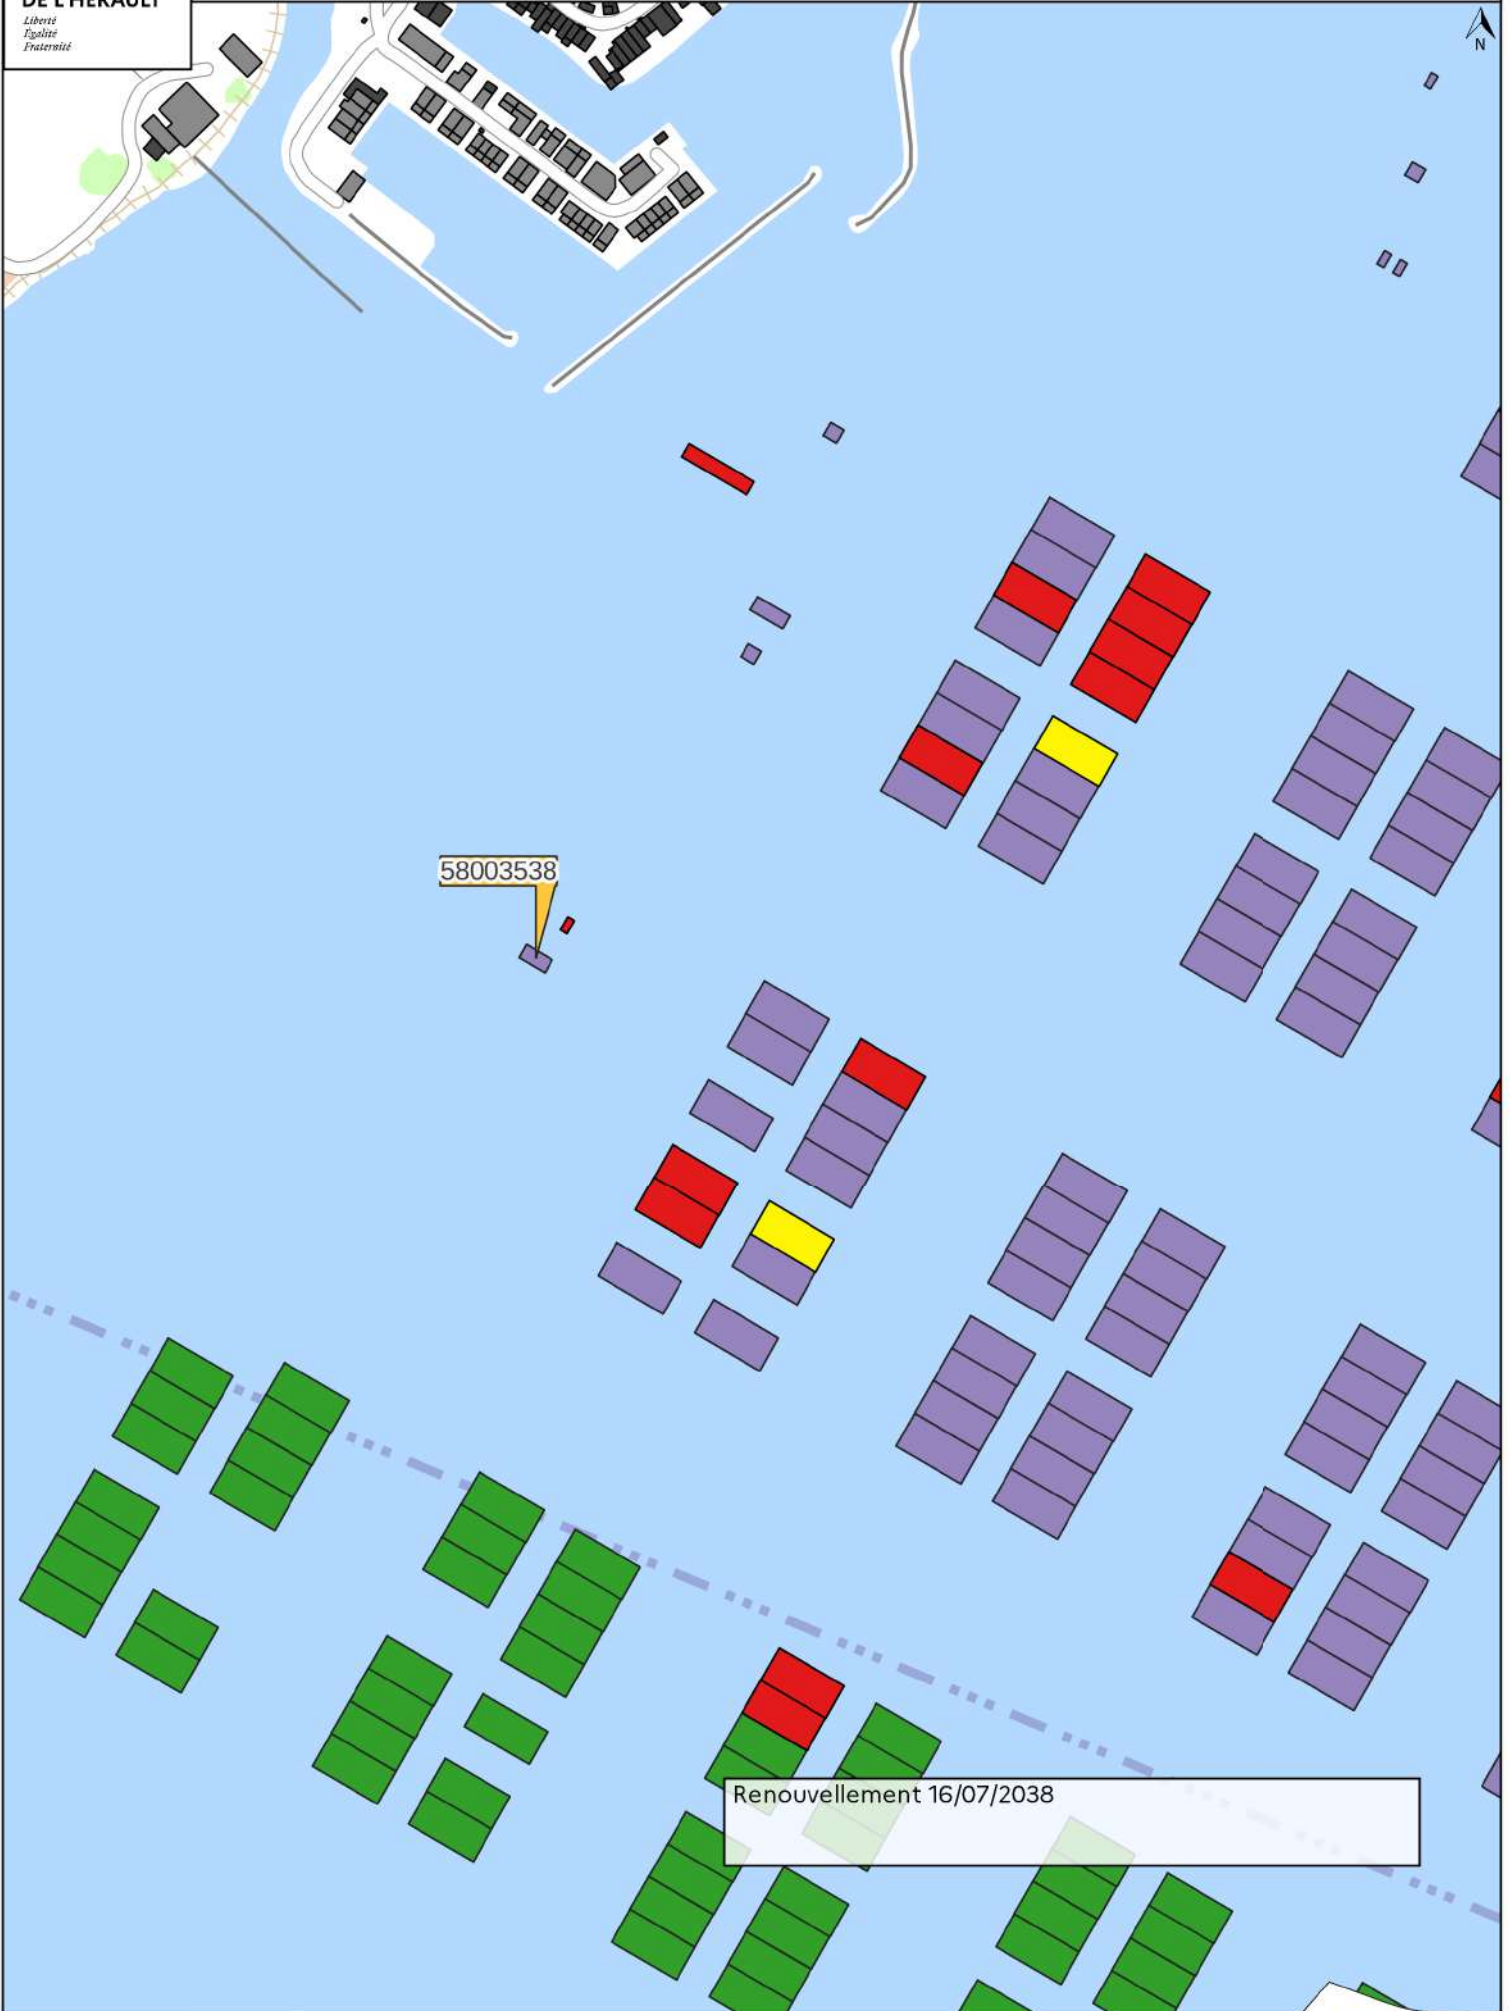



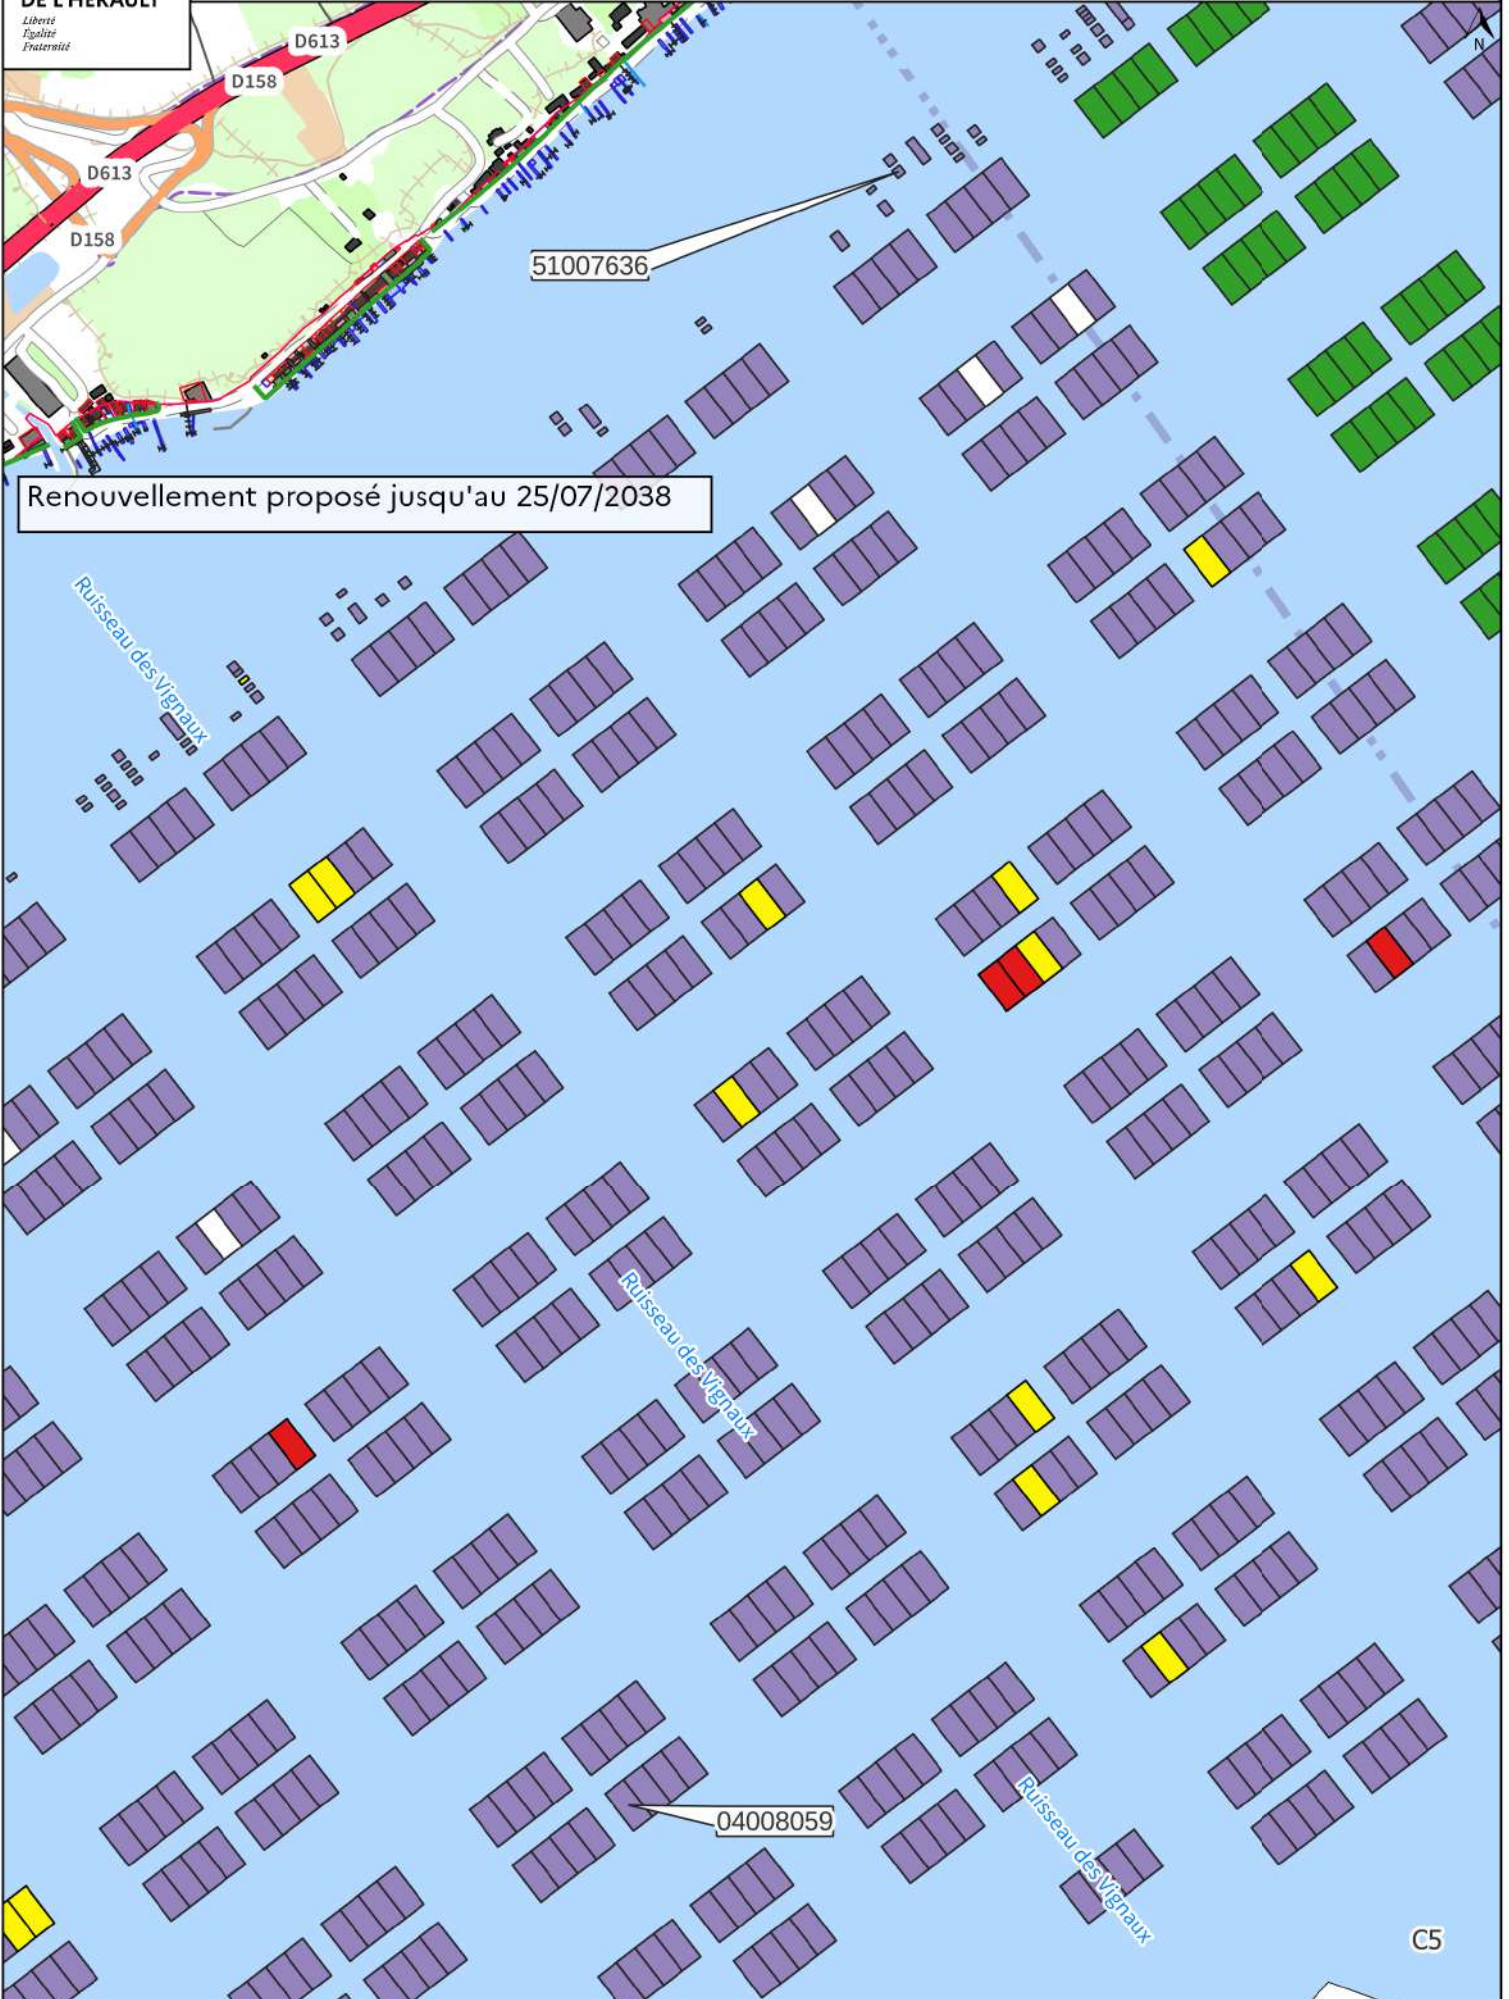


Renouvellement proposé jusqu'au 25/07/2038


04008059

C5

Renouvellement proposé jusqu'au 26/12/2035

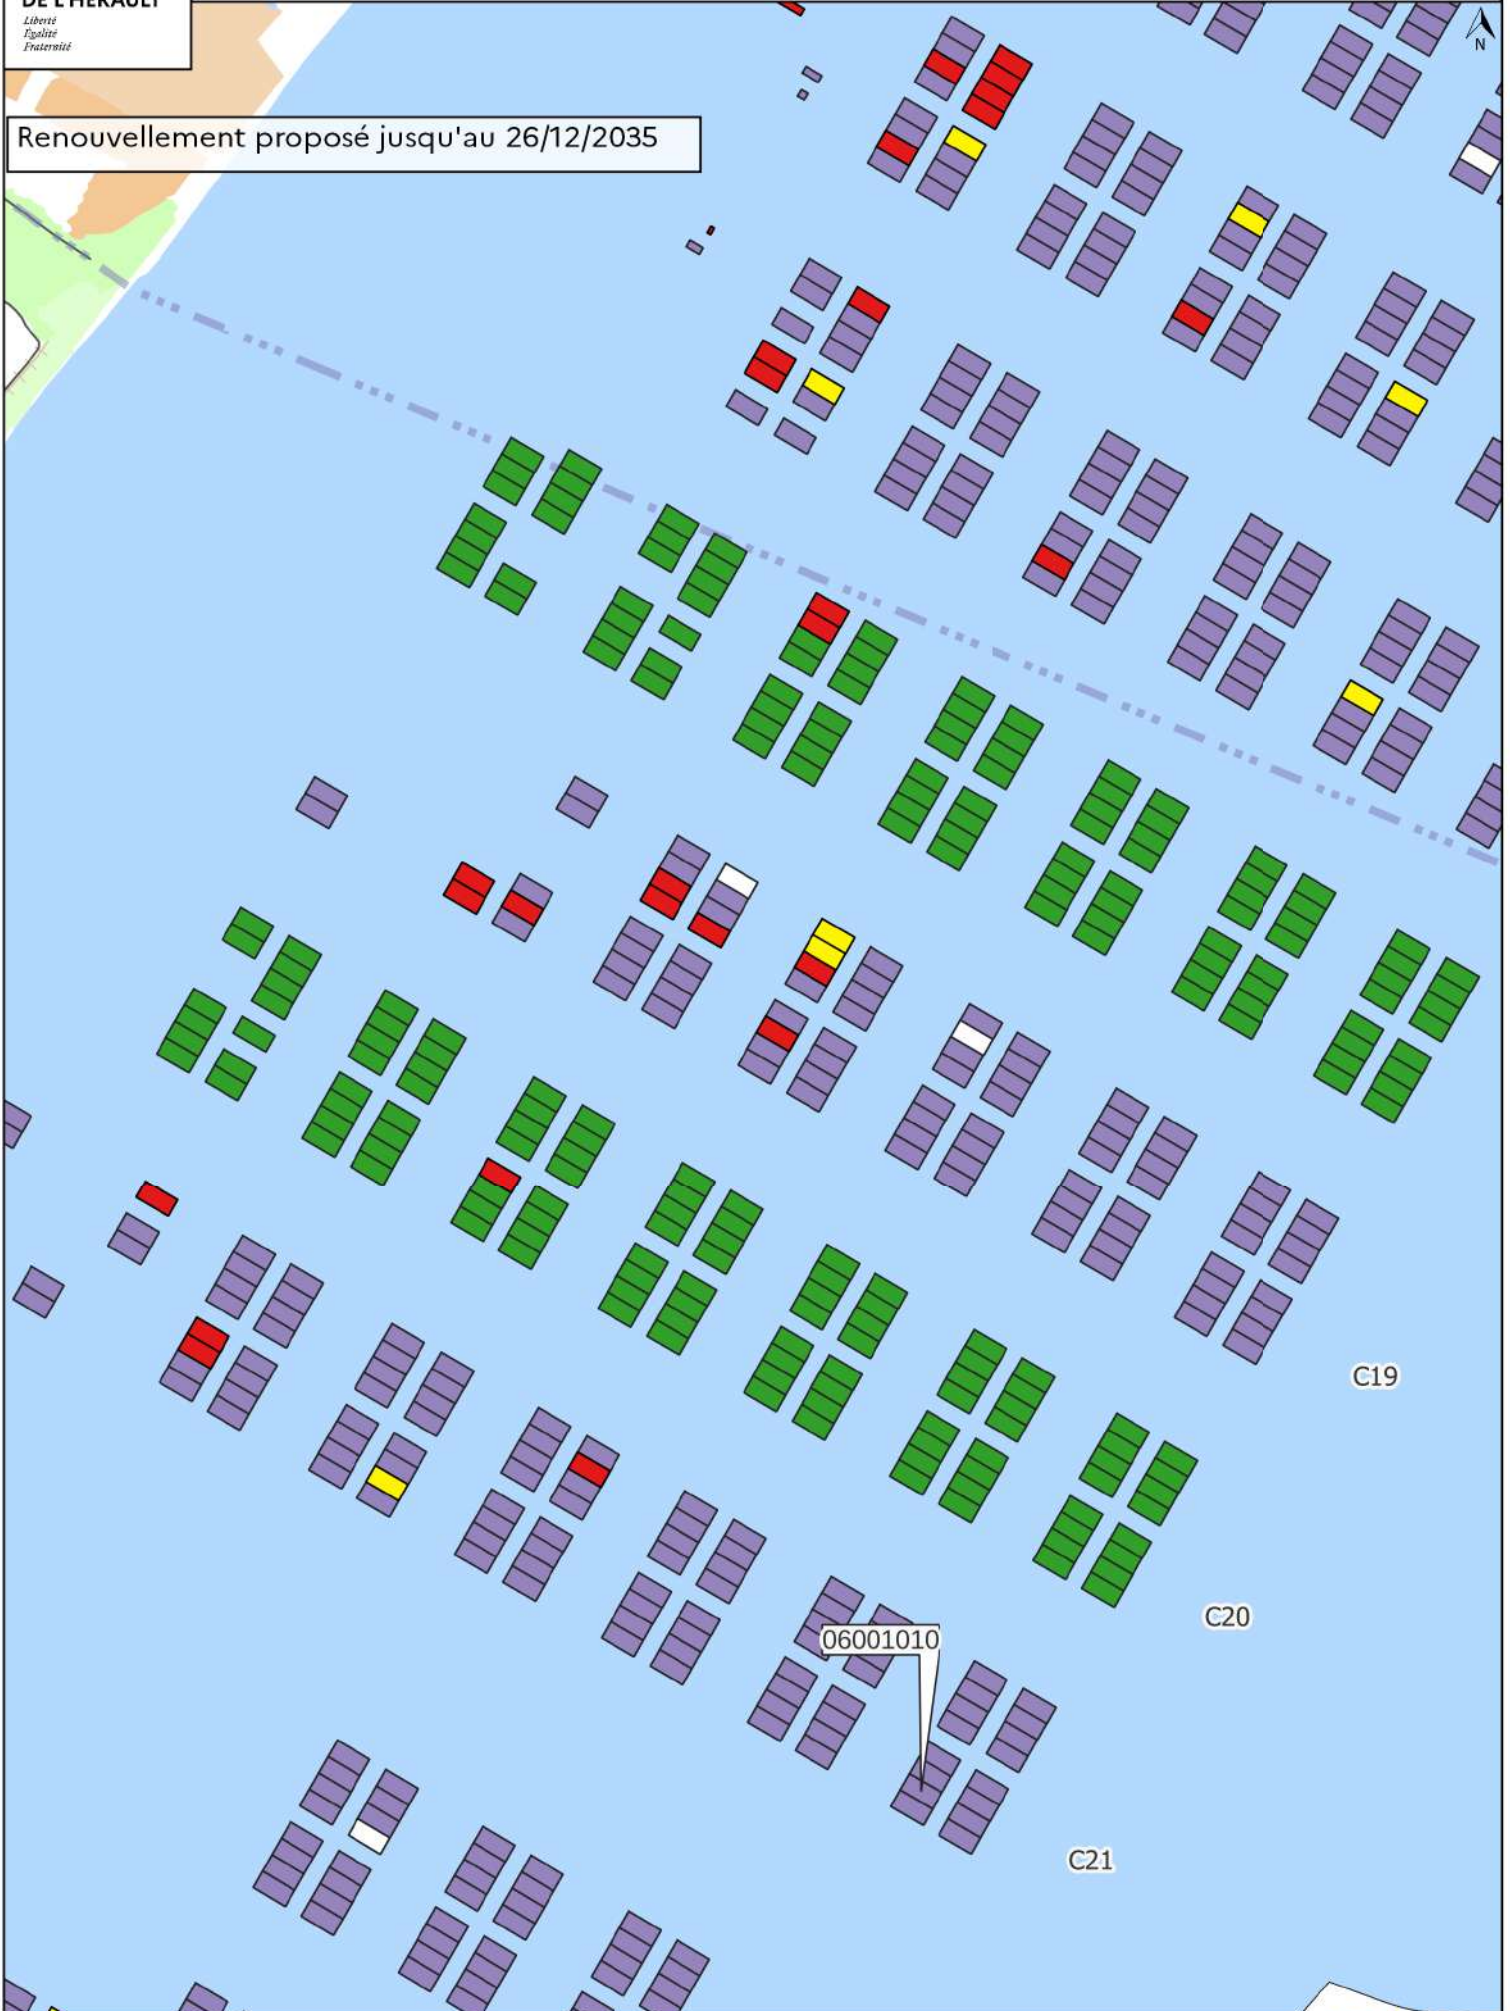

- Mas
- Appontement ou plateforme bois
- Terre-plein nu
- Prise d'eau
- Portique
- Terrasse couverte
- Terrasse cimentée

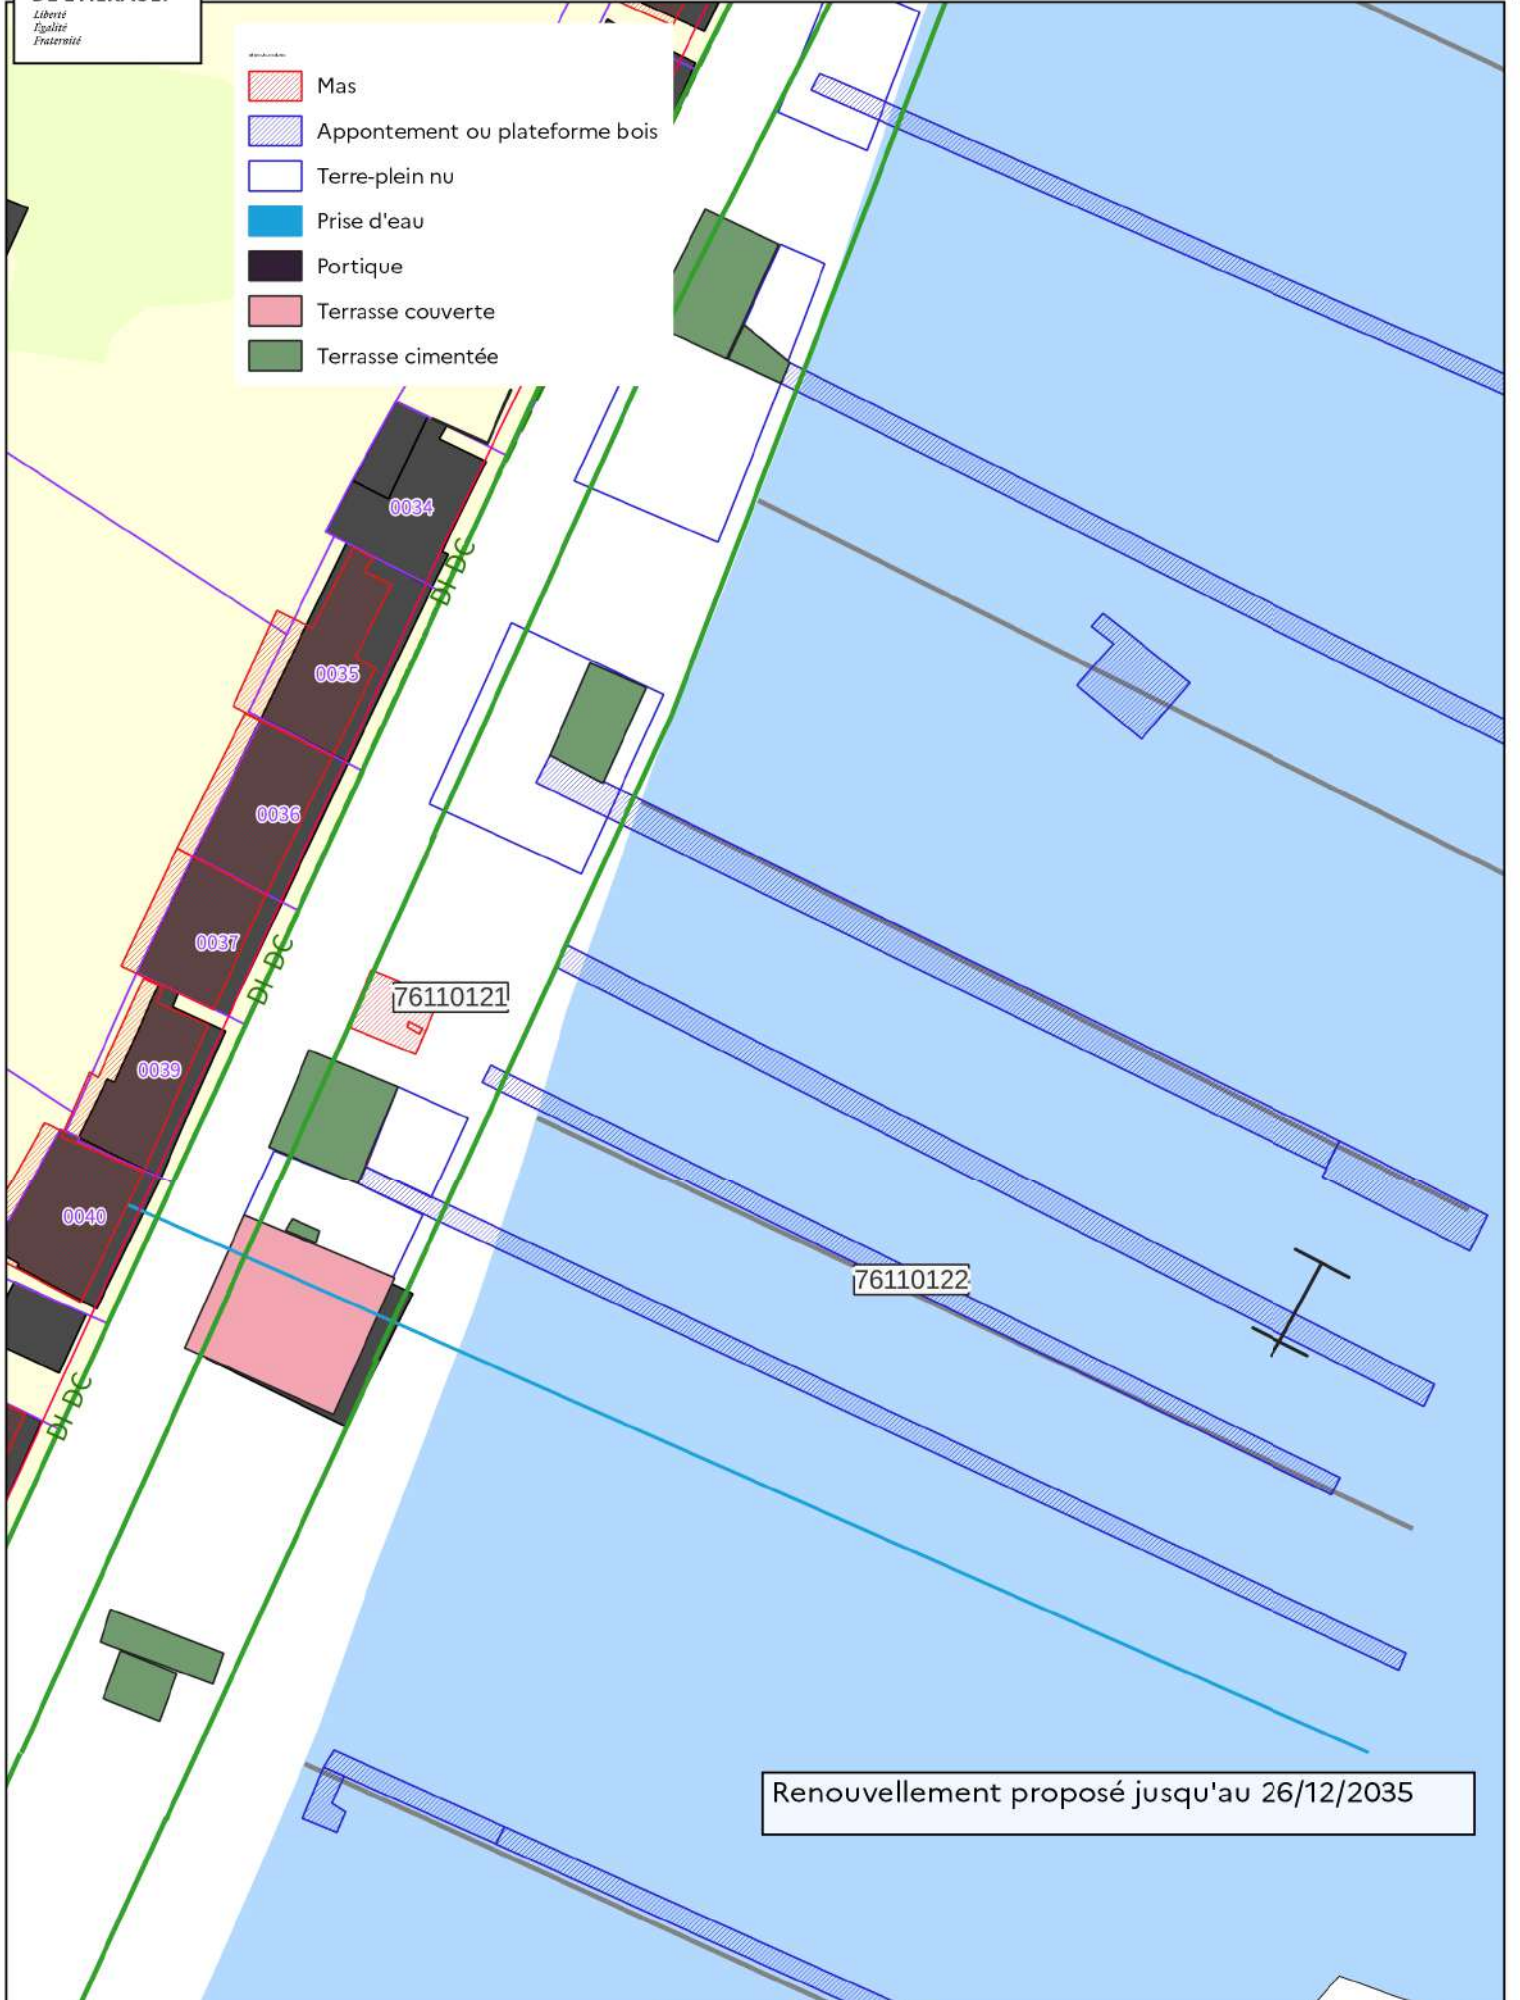


Renouvellement proposé jusqu'au 26/12/2035





64007568

Renouvellement proposé jusqu'au 04/10/2037

Renouvellement proposé jusqu'au 04/10/2037 

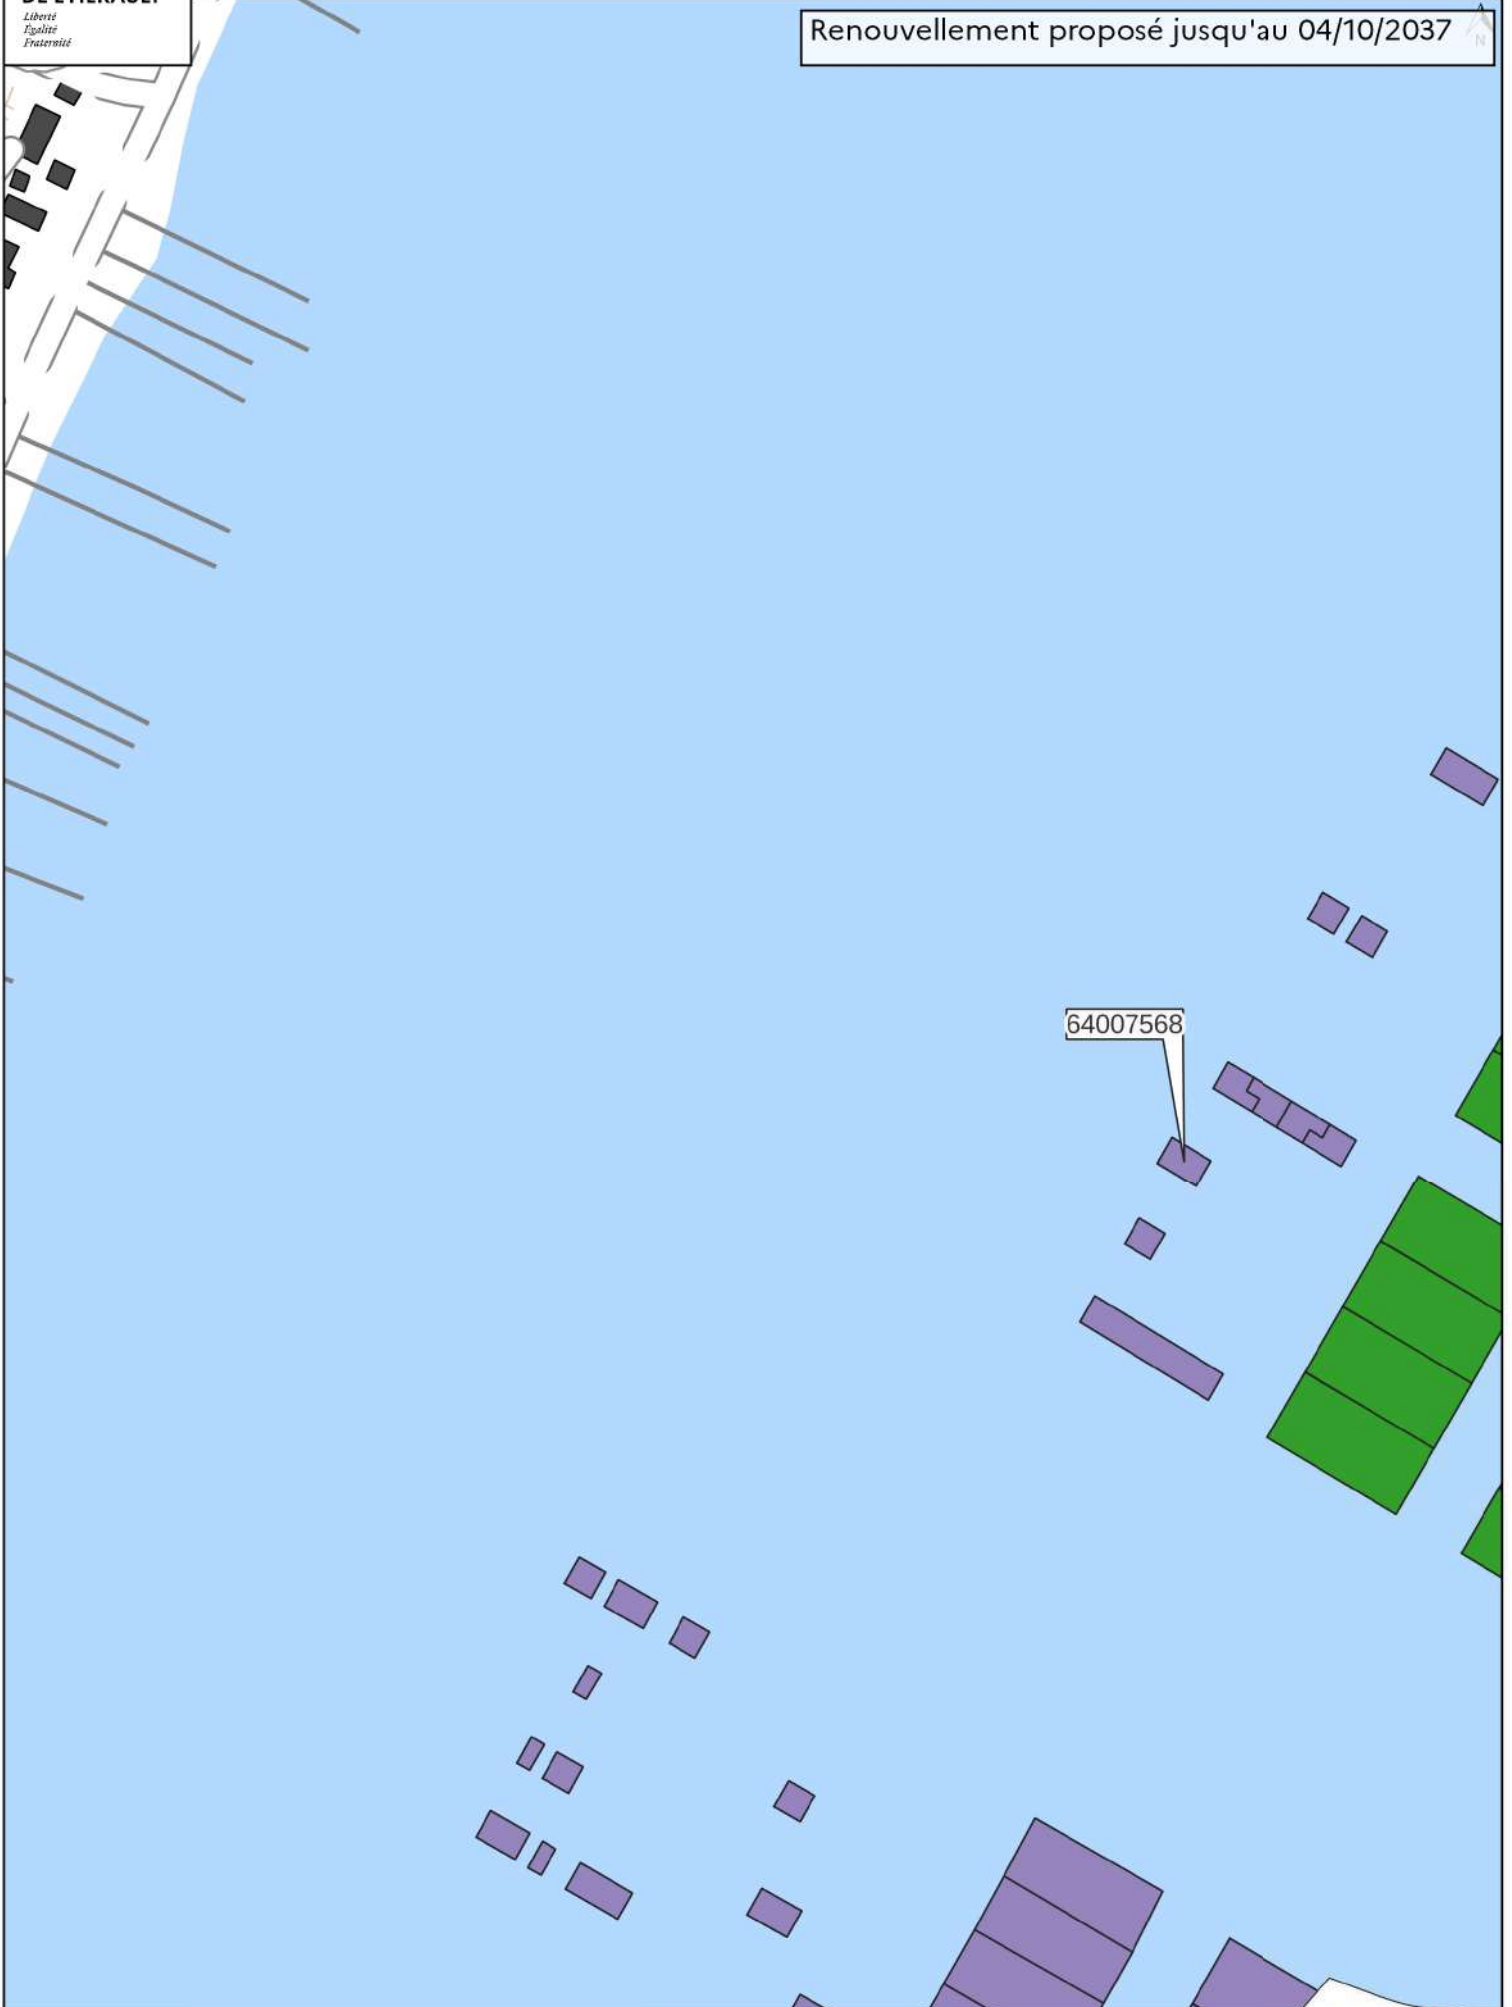

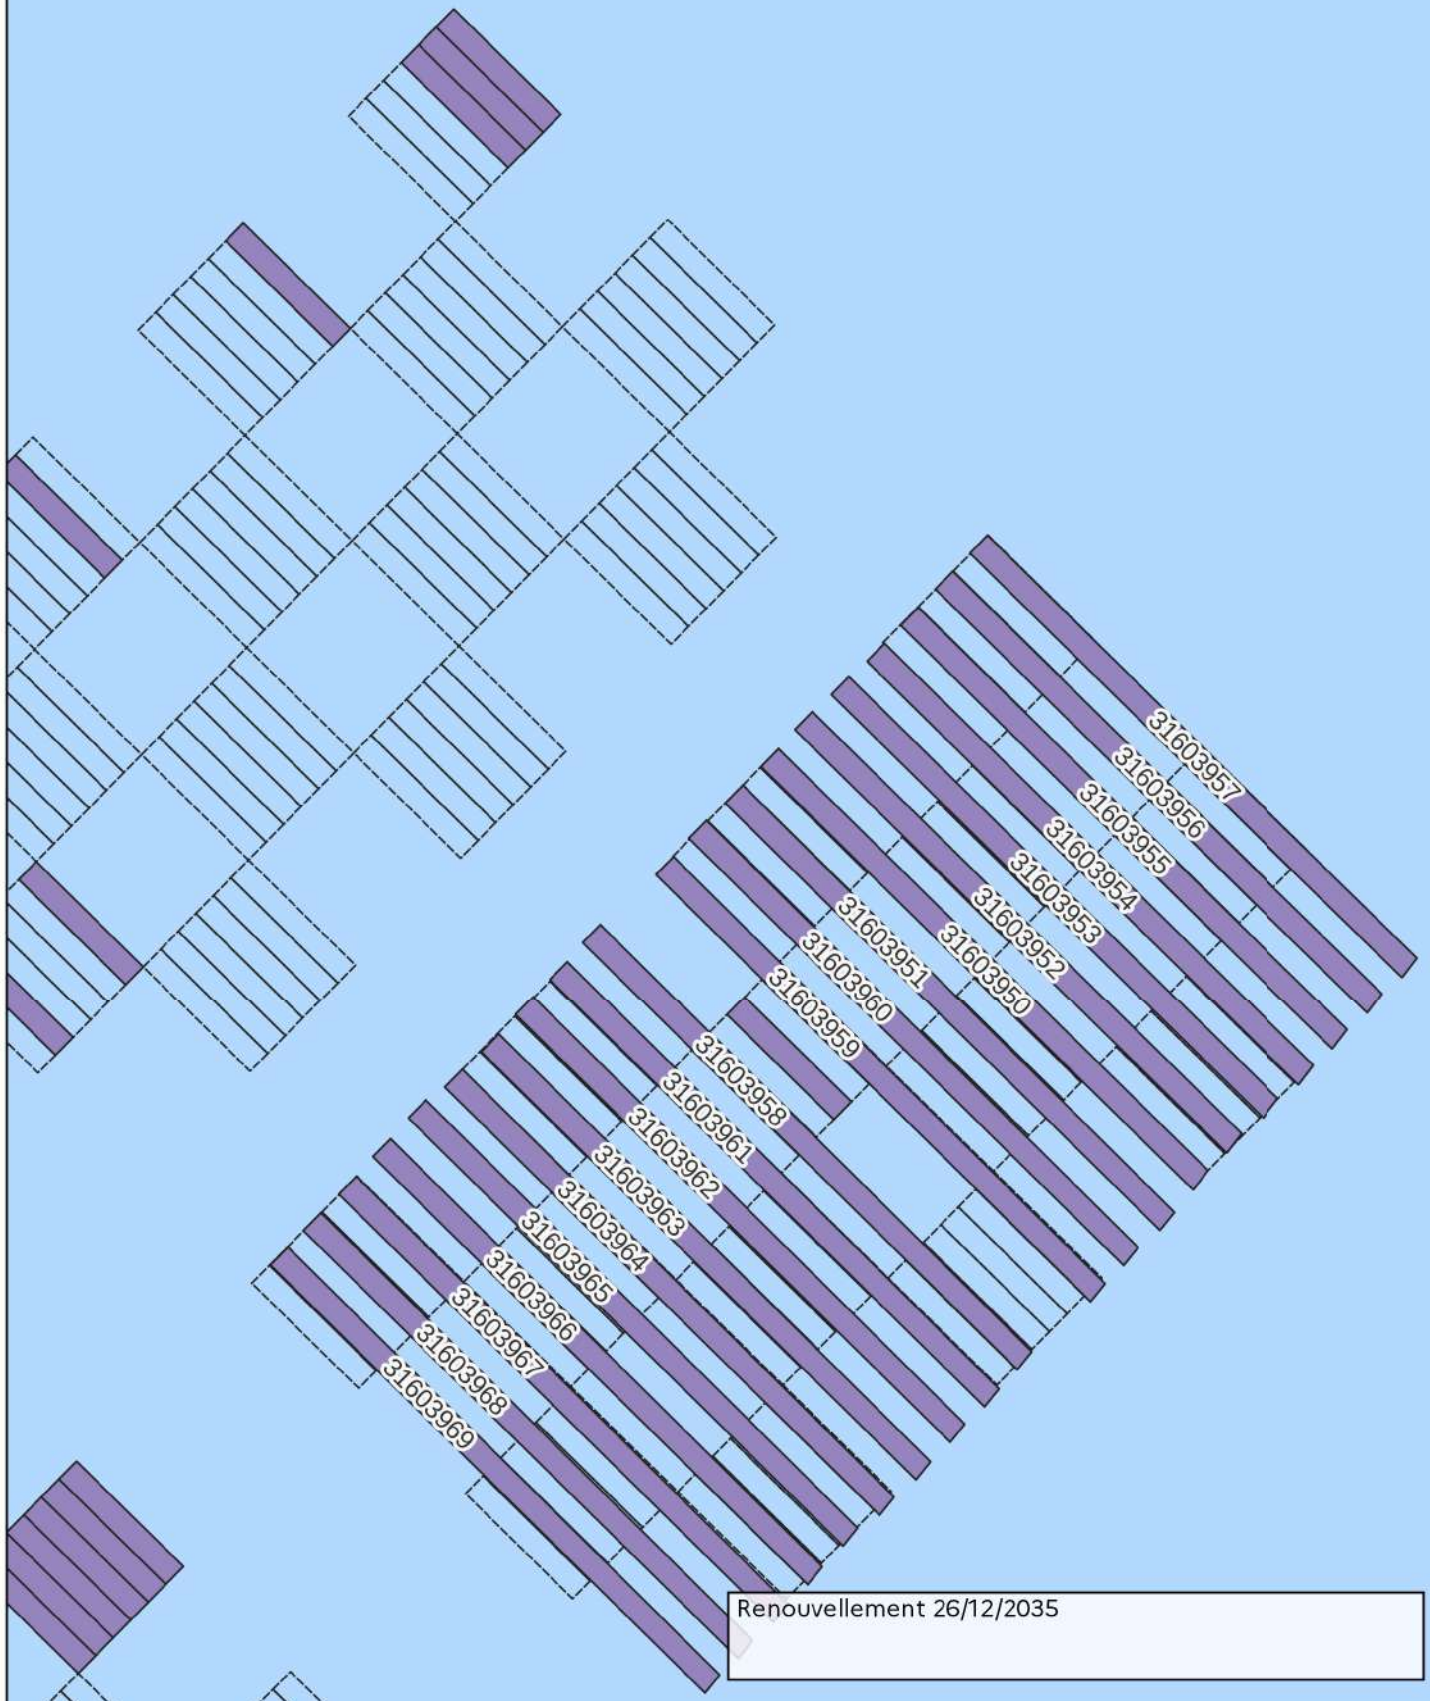

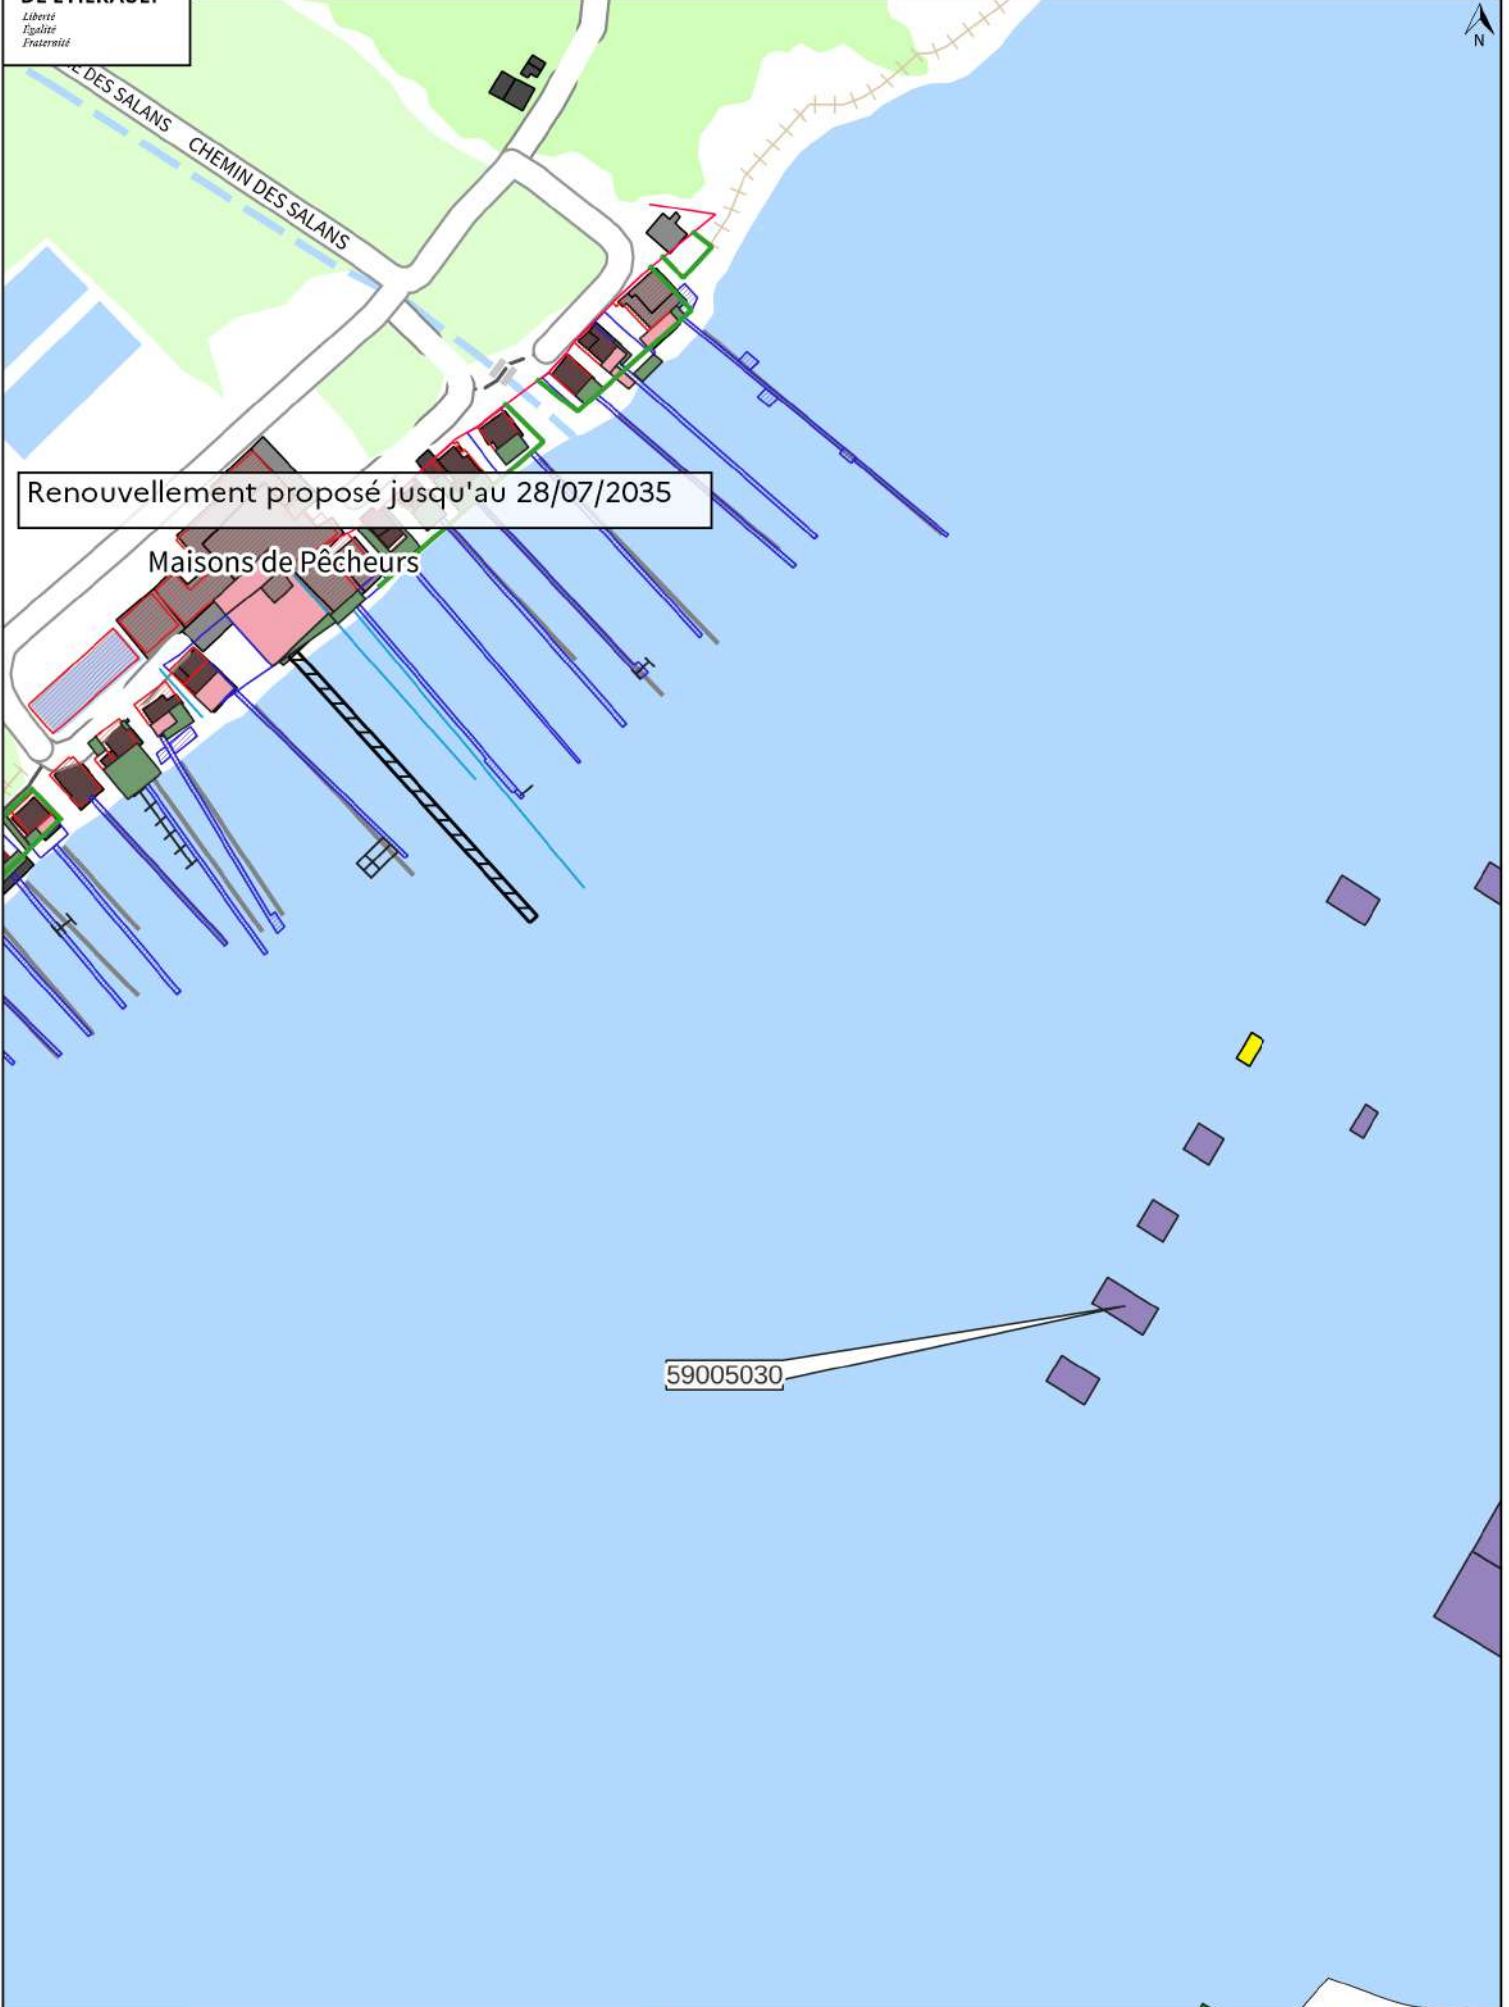


Renouvellement proposé jusqu'au 28/07/2035

Maisons de Pêcheurs

59005030

- Mas
- Appontement ou plateforme bois
- Terre-plein nu
- Prise d'eau
- Portique
- Terrasse couverte
- Terrasse cimentée

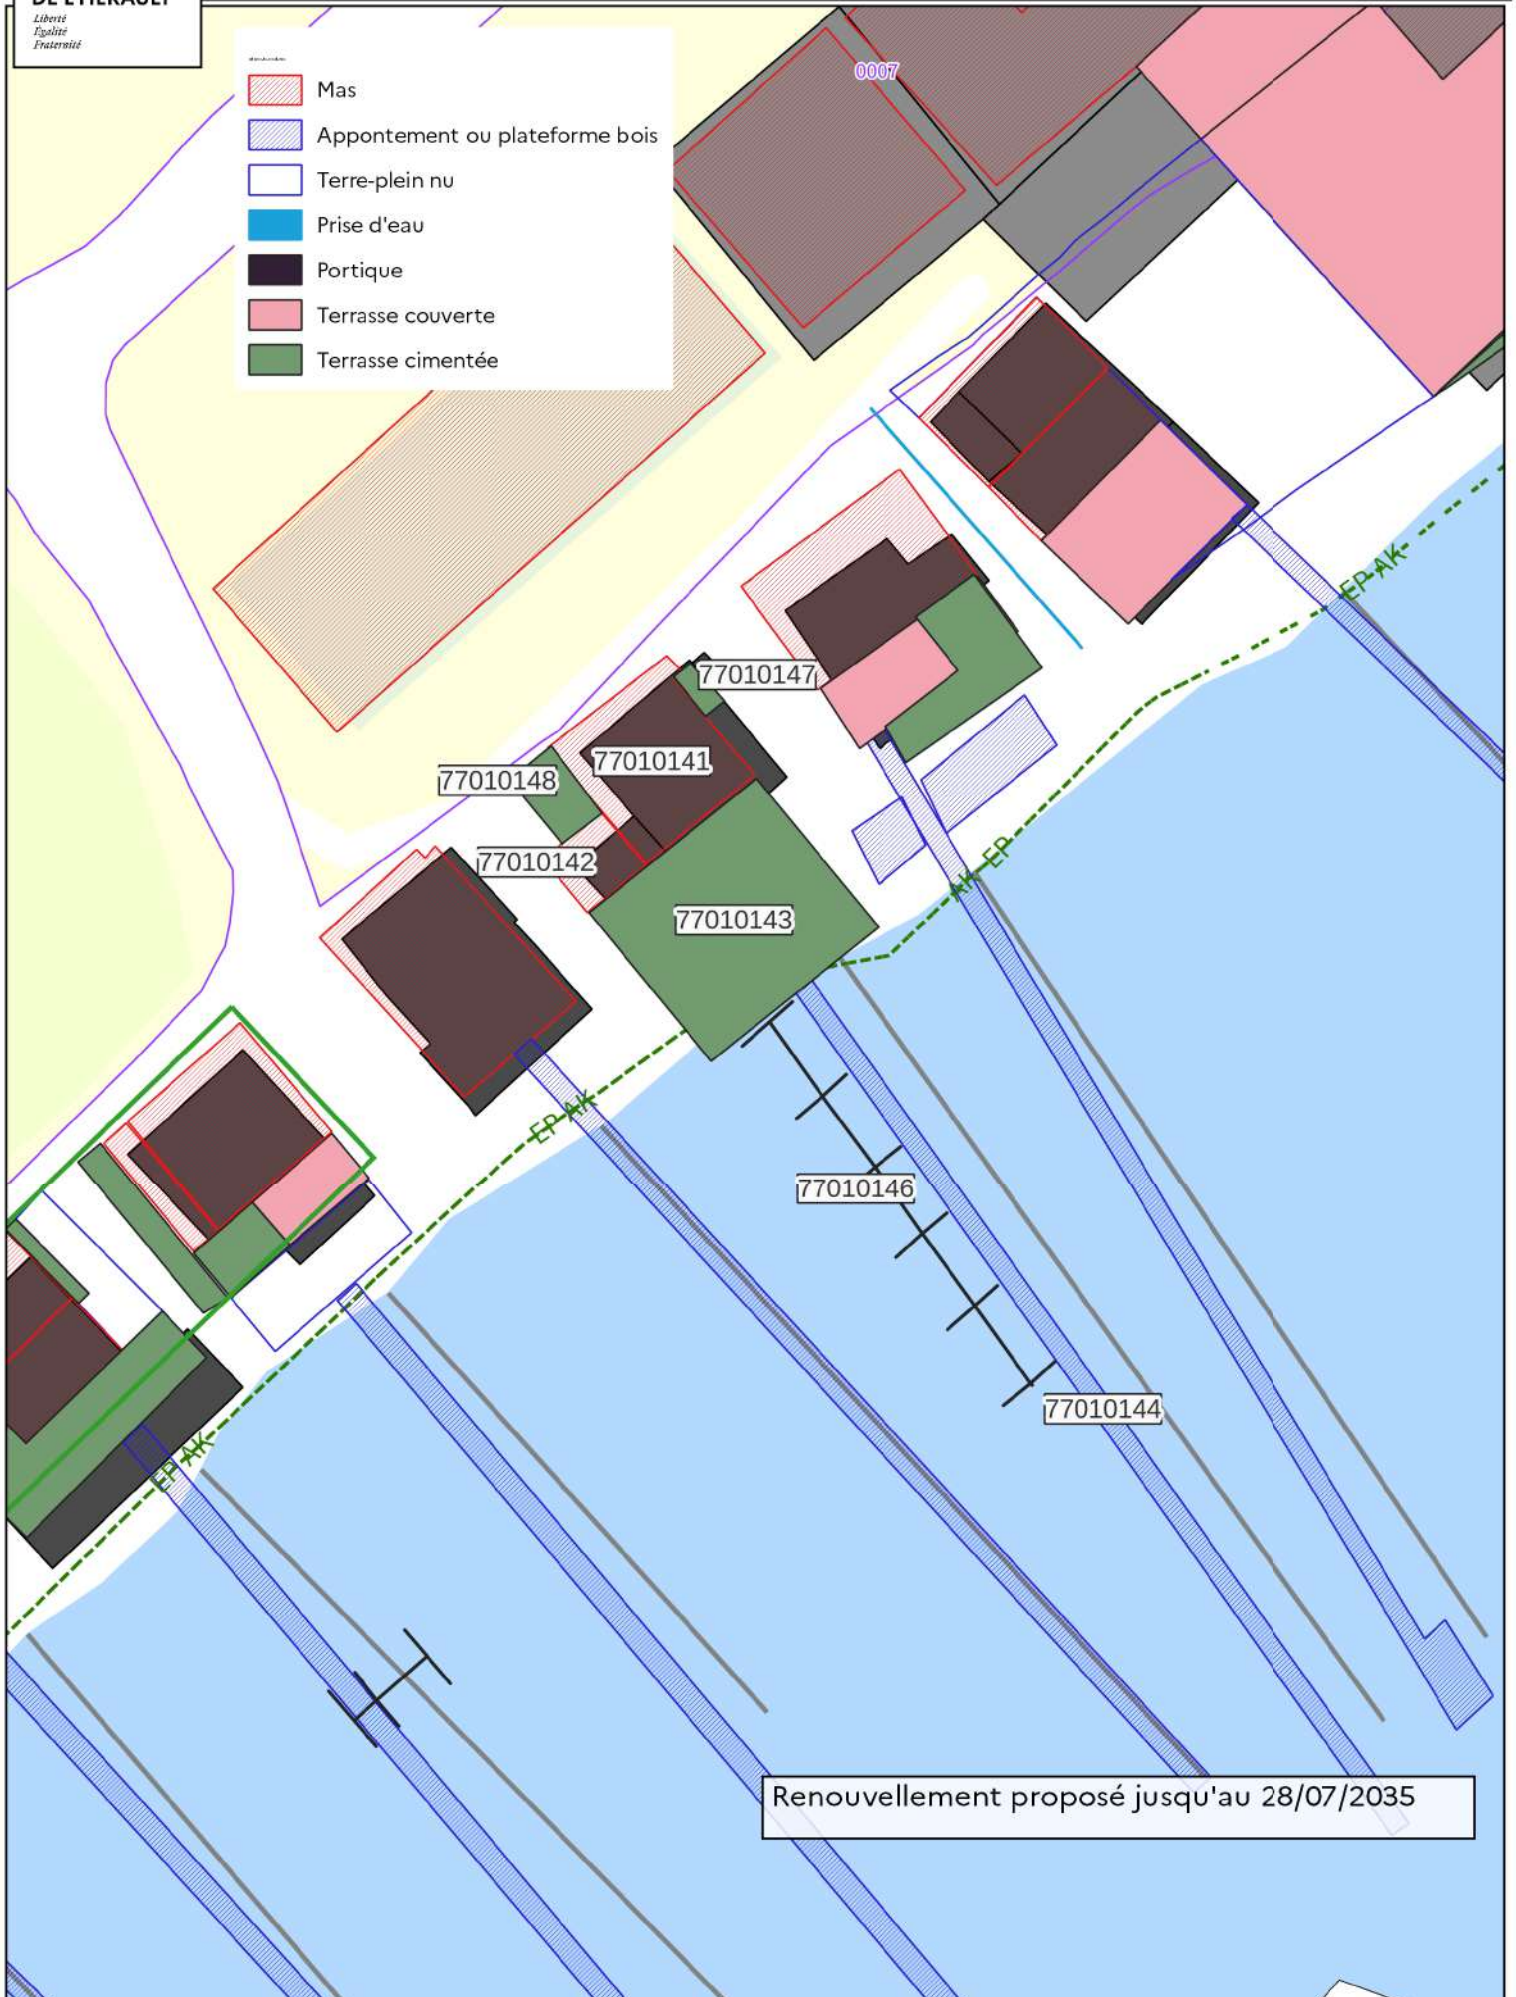


Renouvellement proposé jusqu'au 28/07/2035





# Port des Mazets Commune de Marseillan (34)

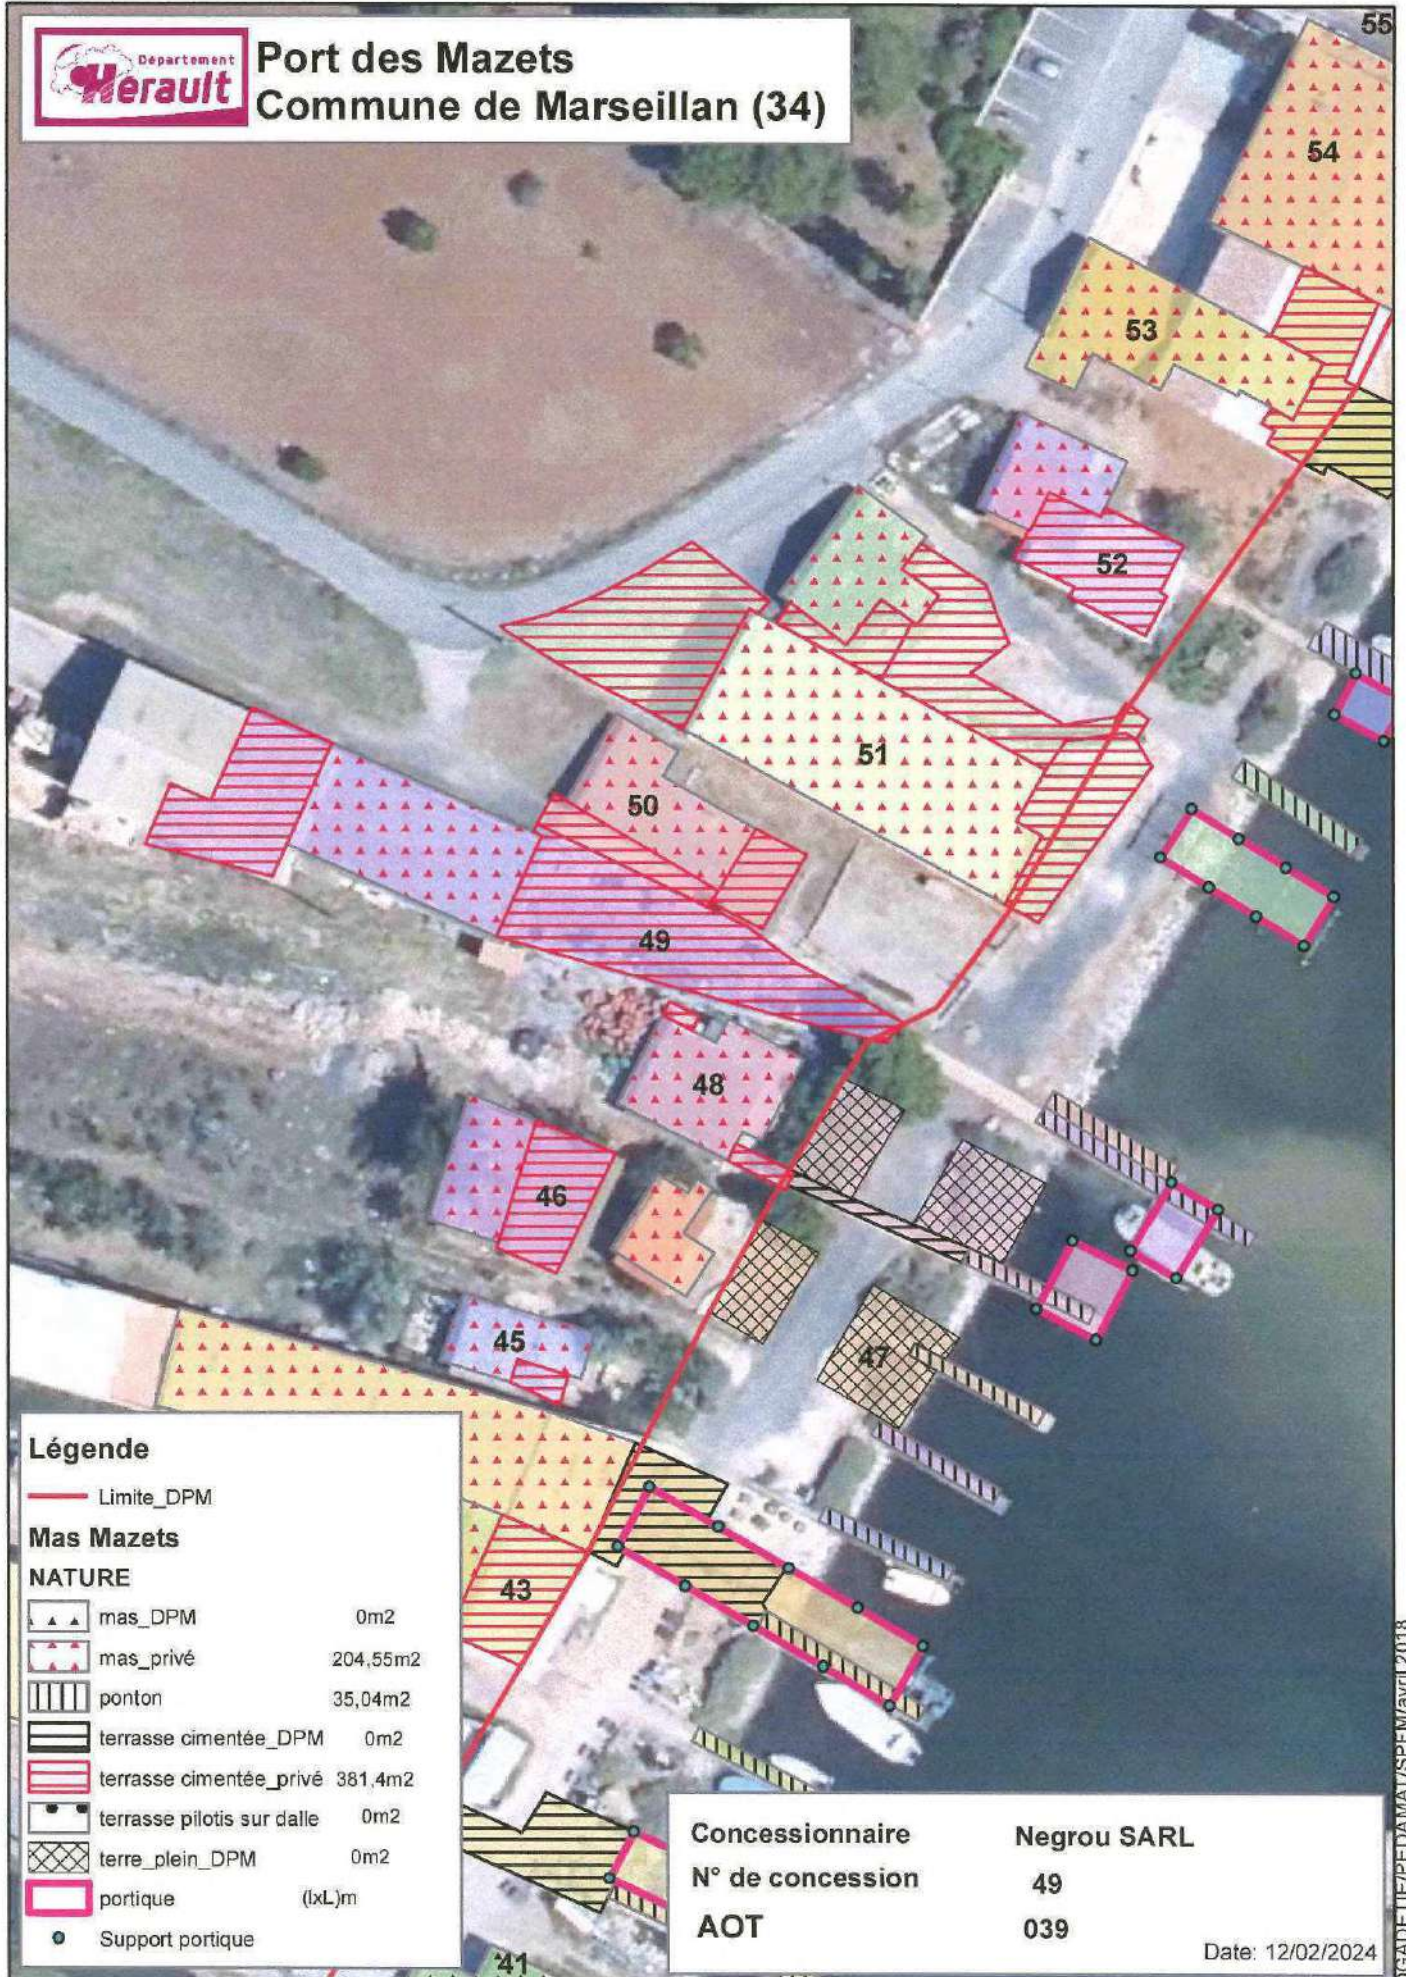


### Légende

- Limite\_DPM
- Mas Mazets**
- NATURE**
- ▲▲ mas\_DPM 0m<sup>2</sup>
- ▲▲ mas\_privé 204,55m<sup>2</sup>
- ▨ ponton 35,04m<sup>2</sup>
- ▨ terrasse cimentée\_DPM 0m<sup>2</sup>
- ▨ terrasse cimentée\_privé 381,4m<sup>2</sup>
- ▨ terrasse pilotis sur dalle 0m<sup>2</sup>
- ▨ terre\_plein\_DPM 0m<sup>2</sup>
- ▭ portique (lxL)m
- Support portique


**Concessionnaire** Negrou SARL  
**N° de concession** 49  
**AOT** 039

Date: 12/02/2024

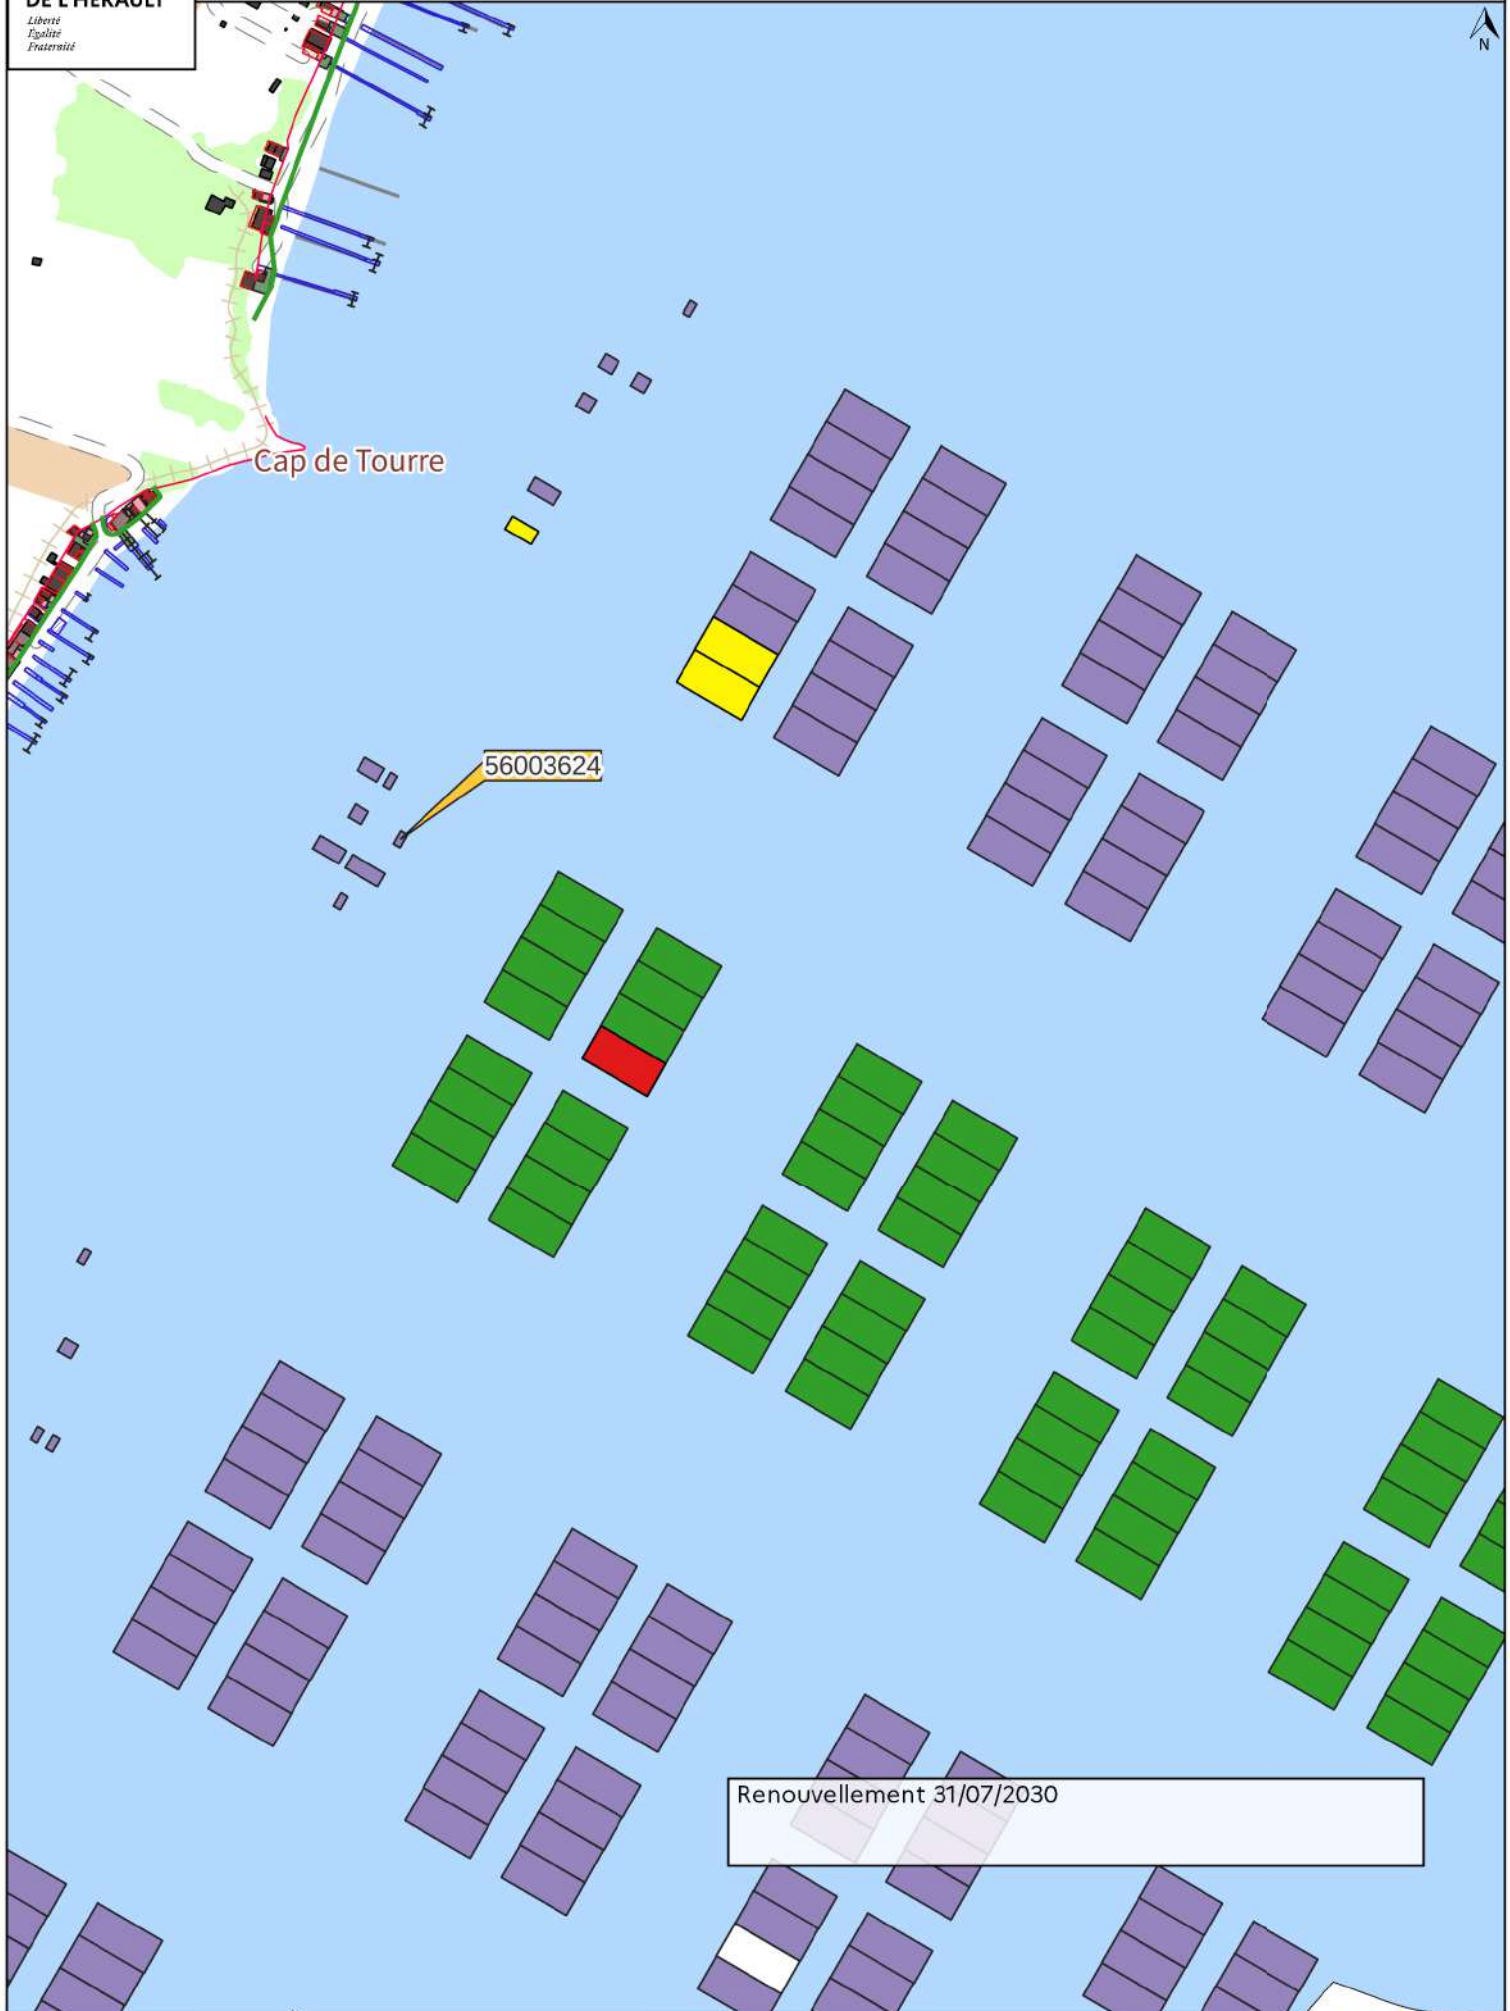

Renouvellement 31/07/2030

- Mas
- Appontement ou plateforme bois
- Terre-plein nu
- Portique
- Terrasse couverte
- Terrasse cimentée

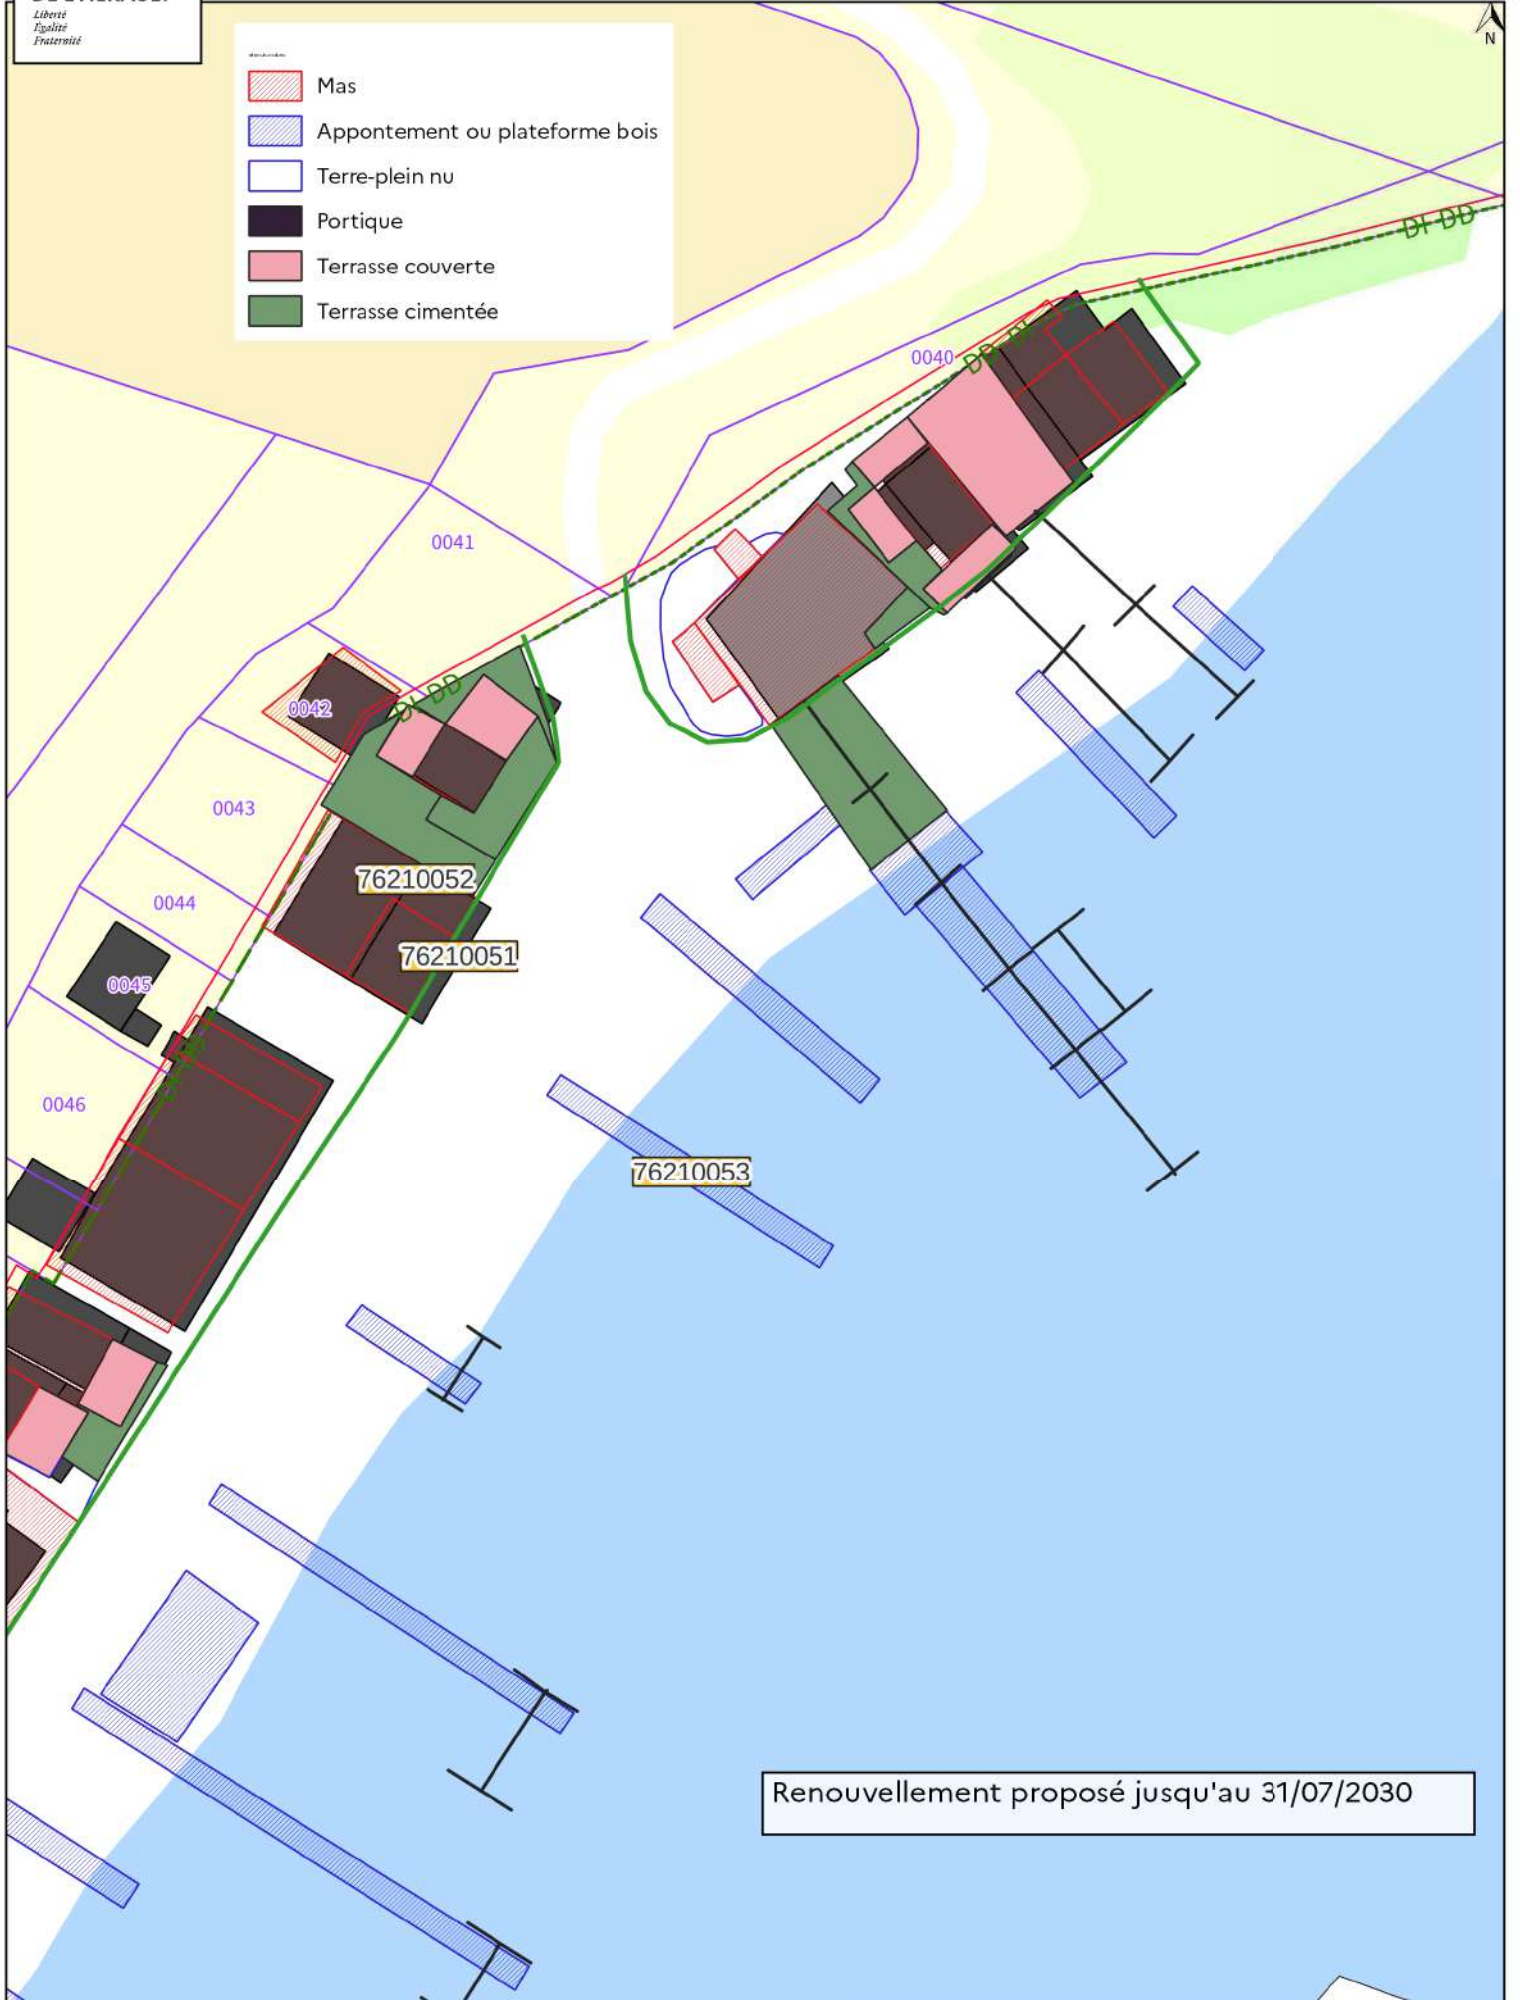

Renouvellement proposé jusqu'au 31/07/2030



Renouvellement proposé jusqu'au 28/07/2033

- Mas
- Appontement ou plateforme bois
- Terre-plein nu
- Prise d'eau
- Portique
- Terrasse couverte
- Terrasse cimentée




Renouvellement proposé jusqu'au 25/07/2033

la Bourbou


54007049

Renouvellement proposé jusqu'au 25/07/2033


- Mas
- Appontement ou plateforme bois
- Terre-plein nu
- Prise d'eau
- Portique
- Terrasse couverte
- Terrasse cimentée

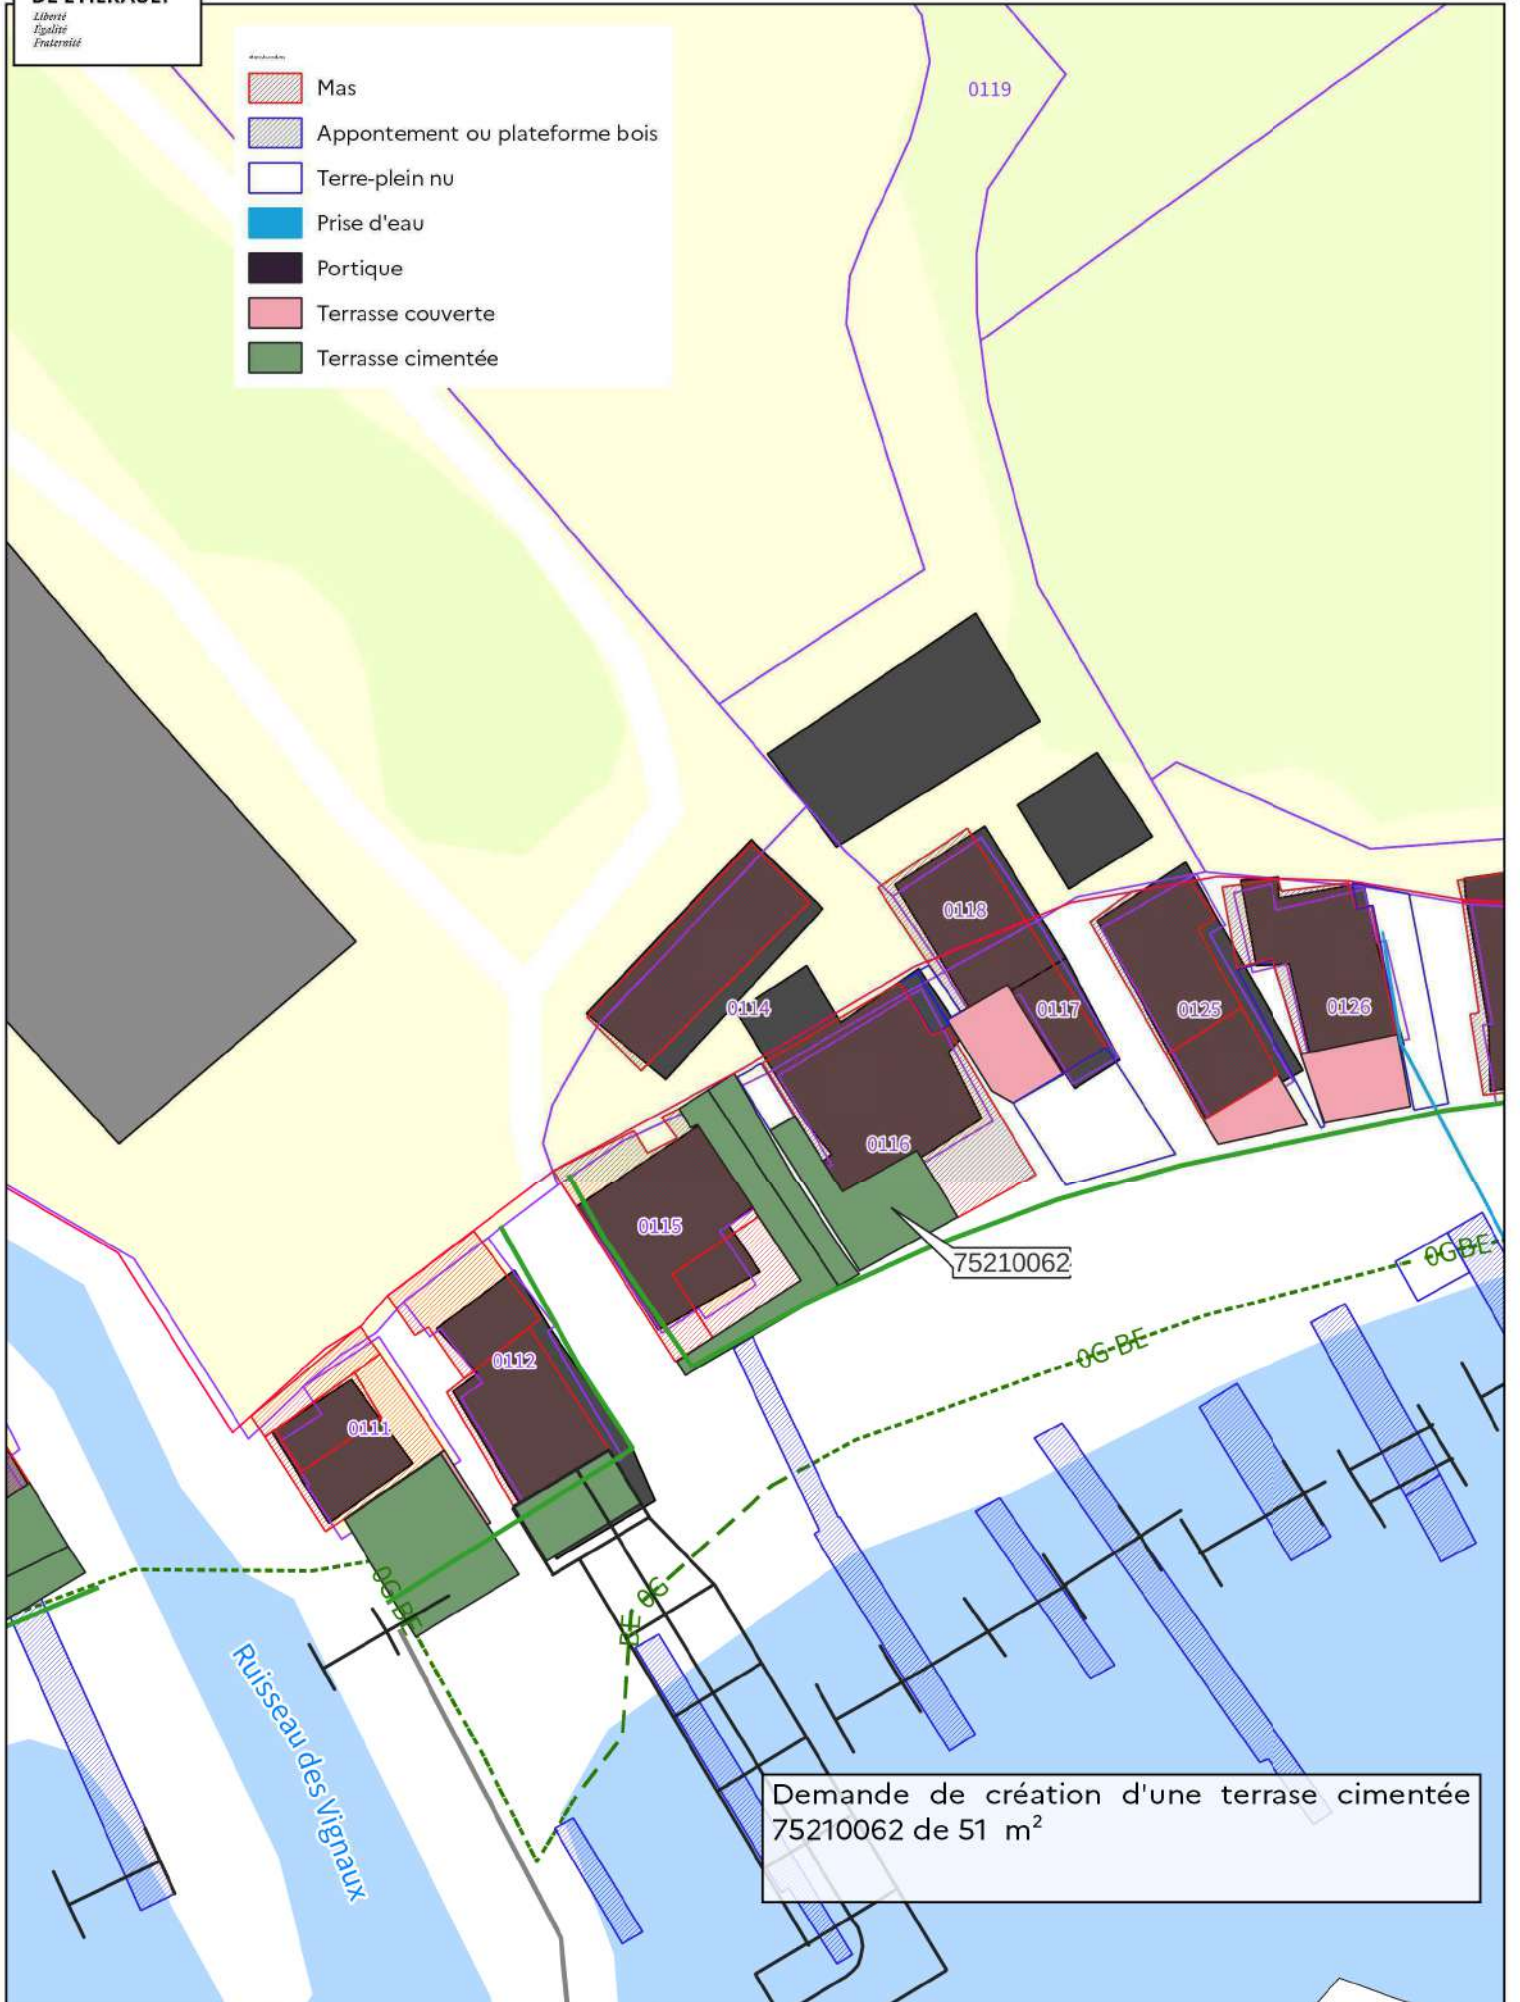

Demande de création d'une terrasse cimentée  
75210062 de 51 m<sup>2</sup>

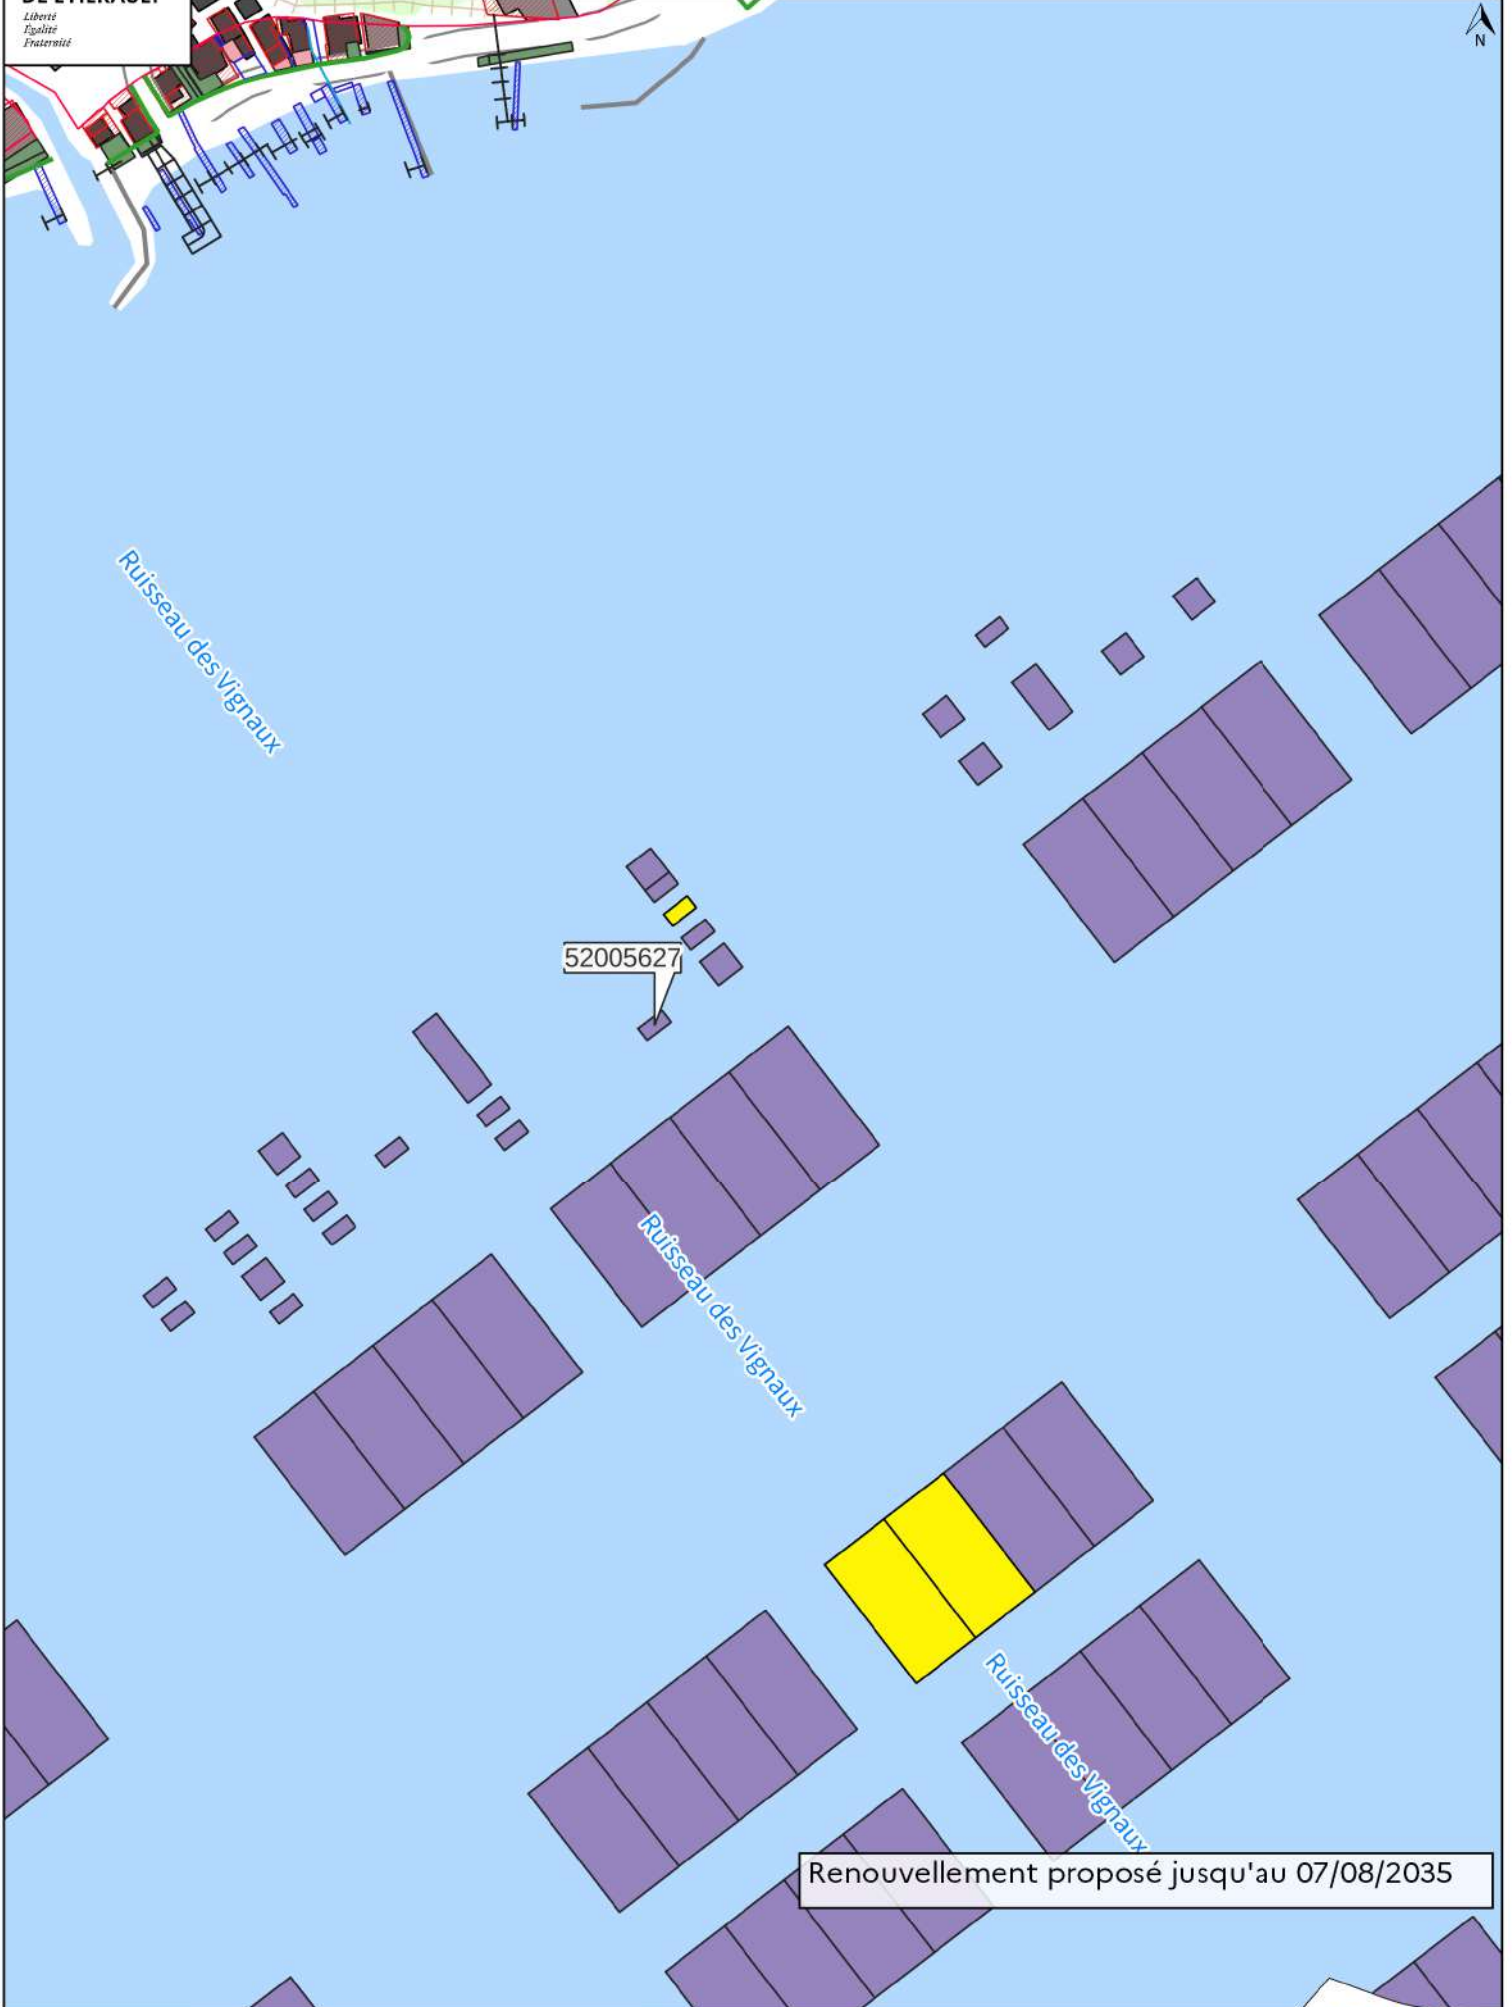




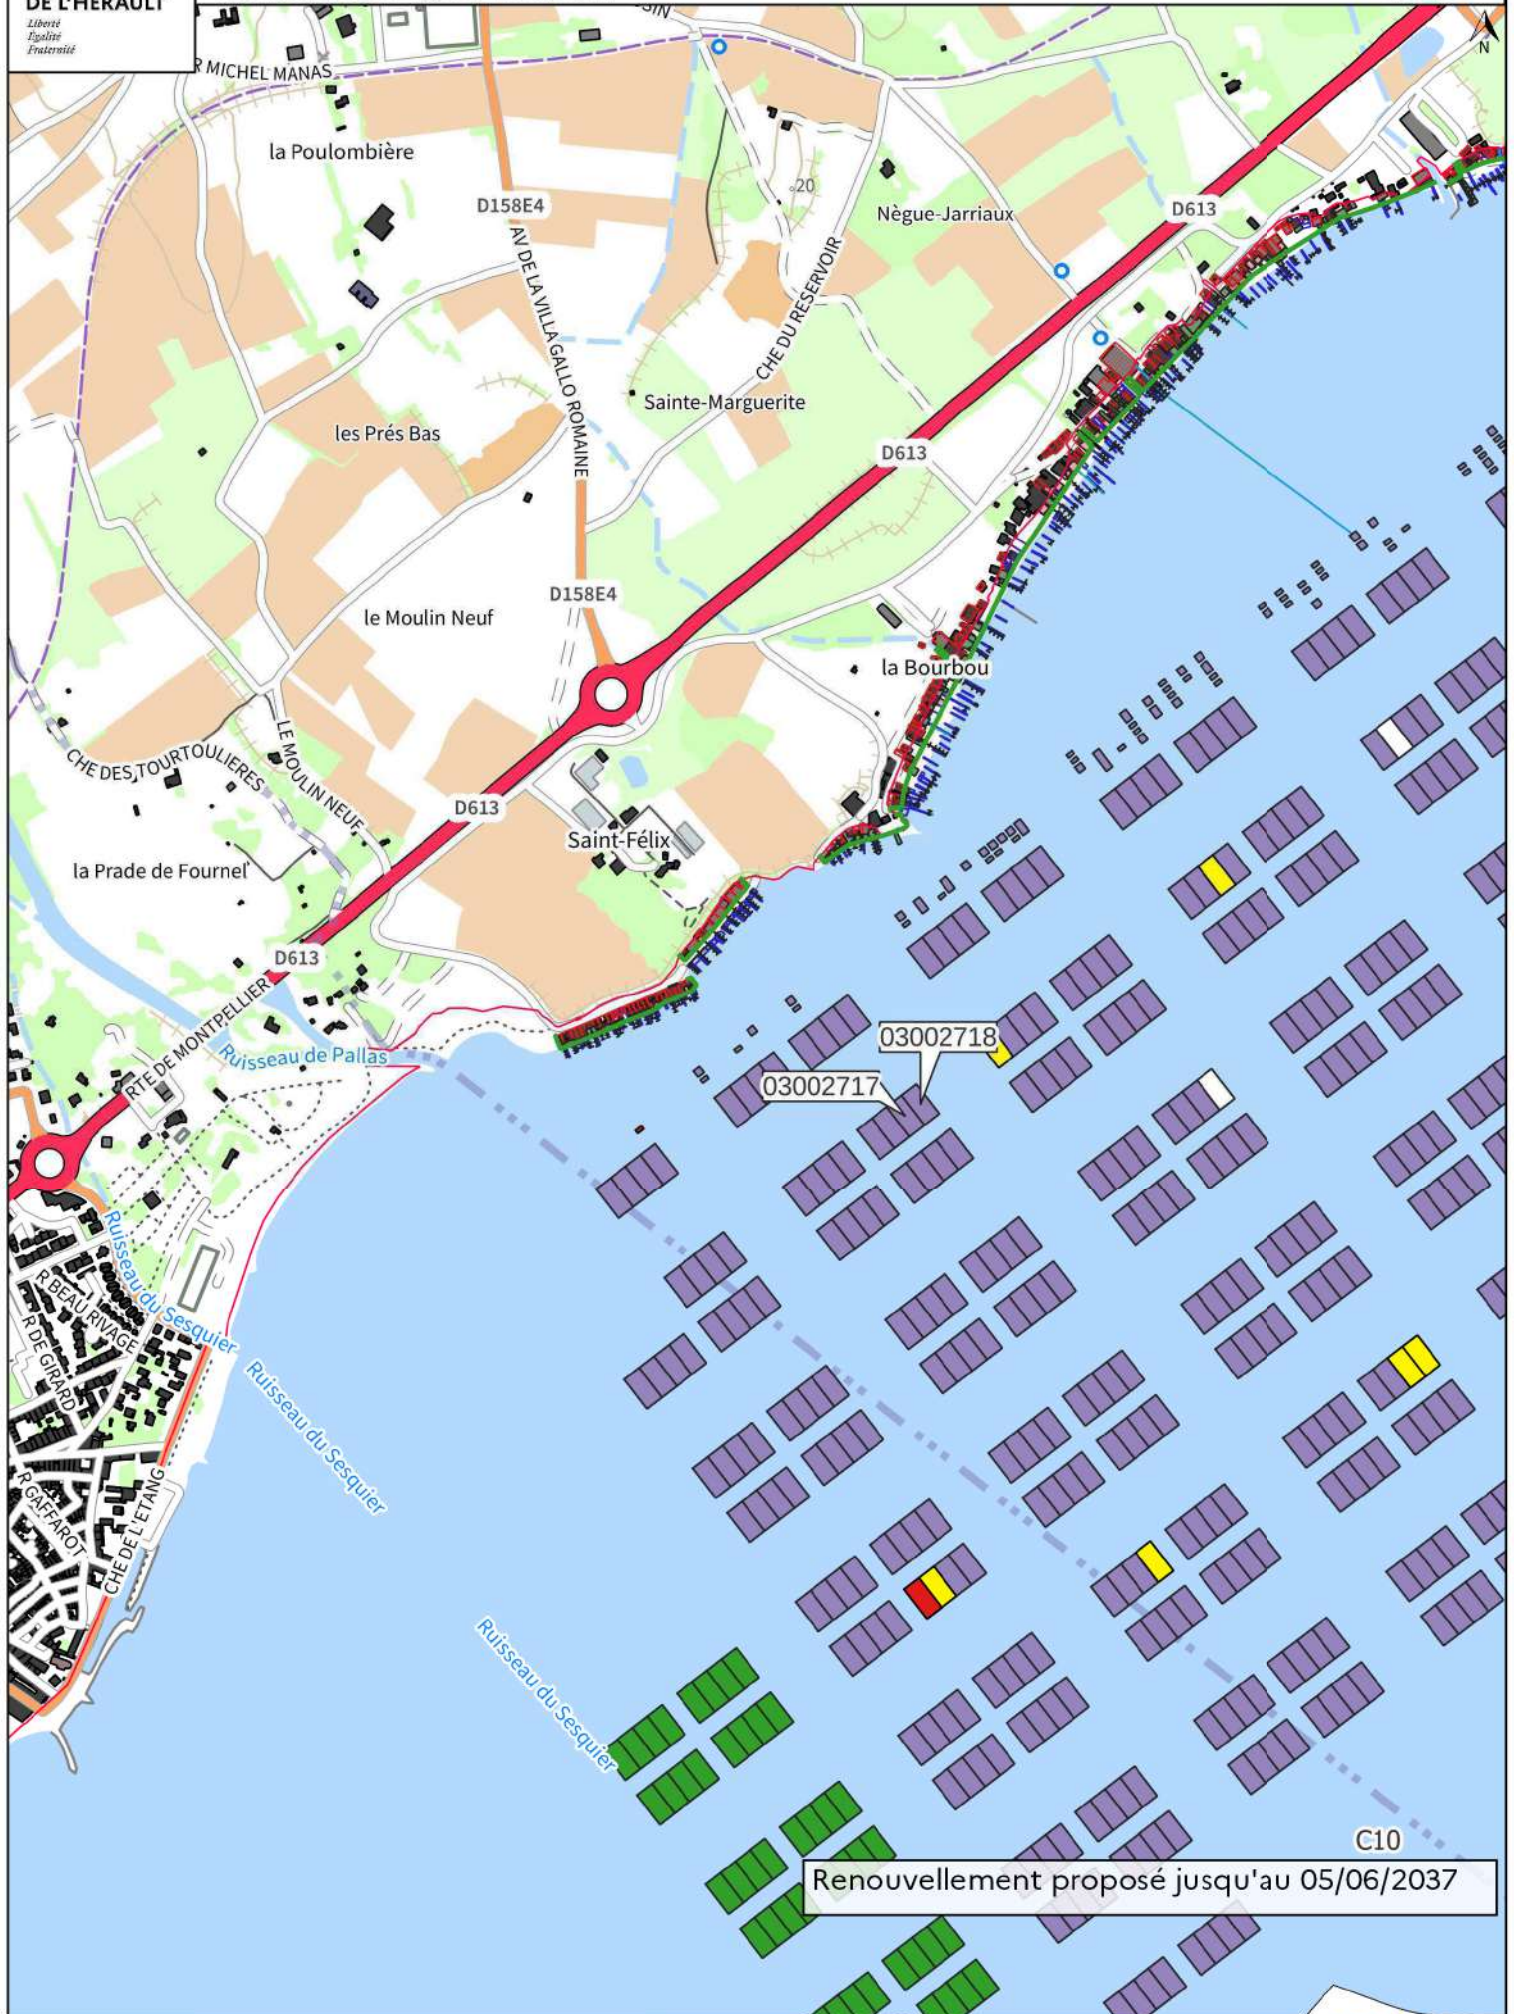


Renouvellement proposé jusqu'au 05/06/2037

- Mas
- Appontement ou plateforme bois
- Terre-plein nu
- Prise d'eau
- Rails
- Portique
- Terrasse couverte
- Terrasse cimentée

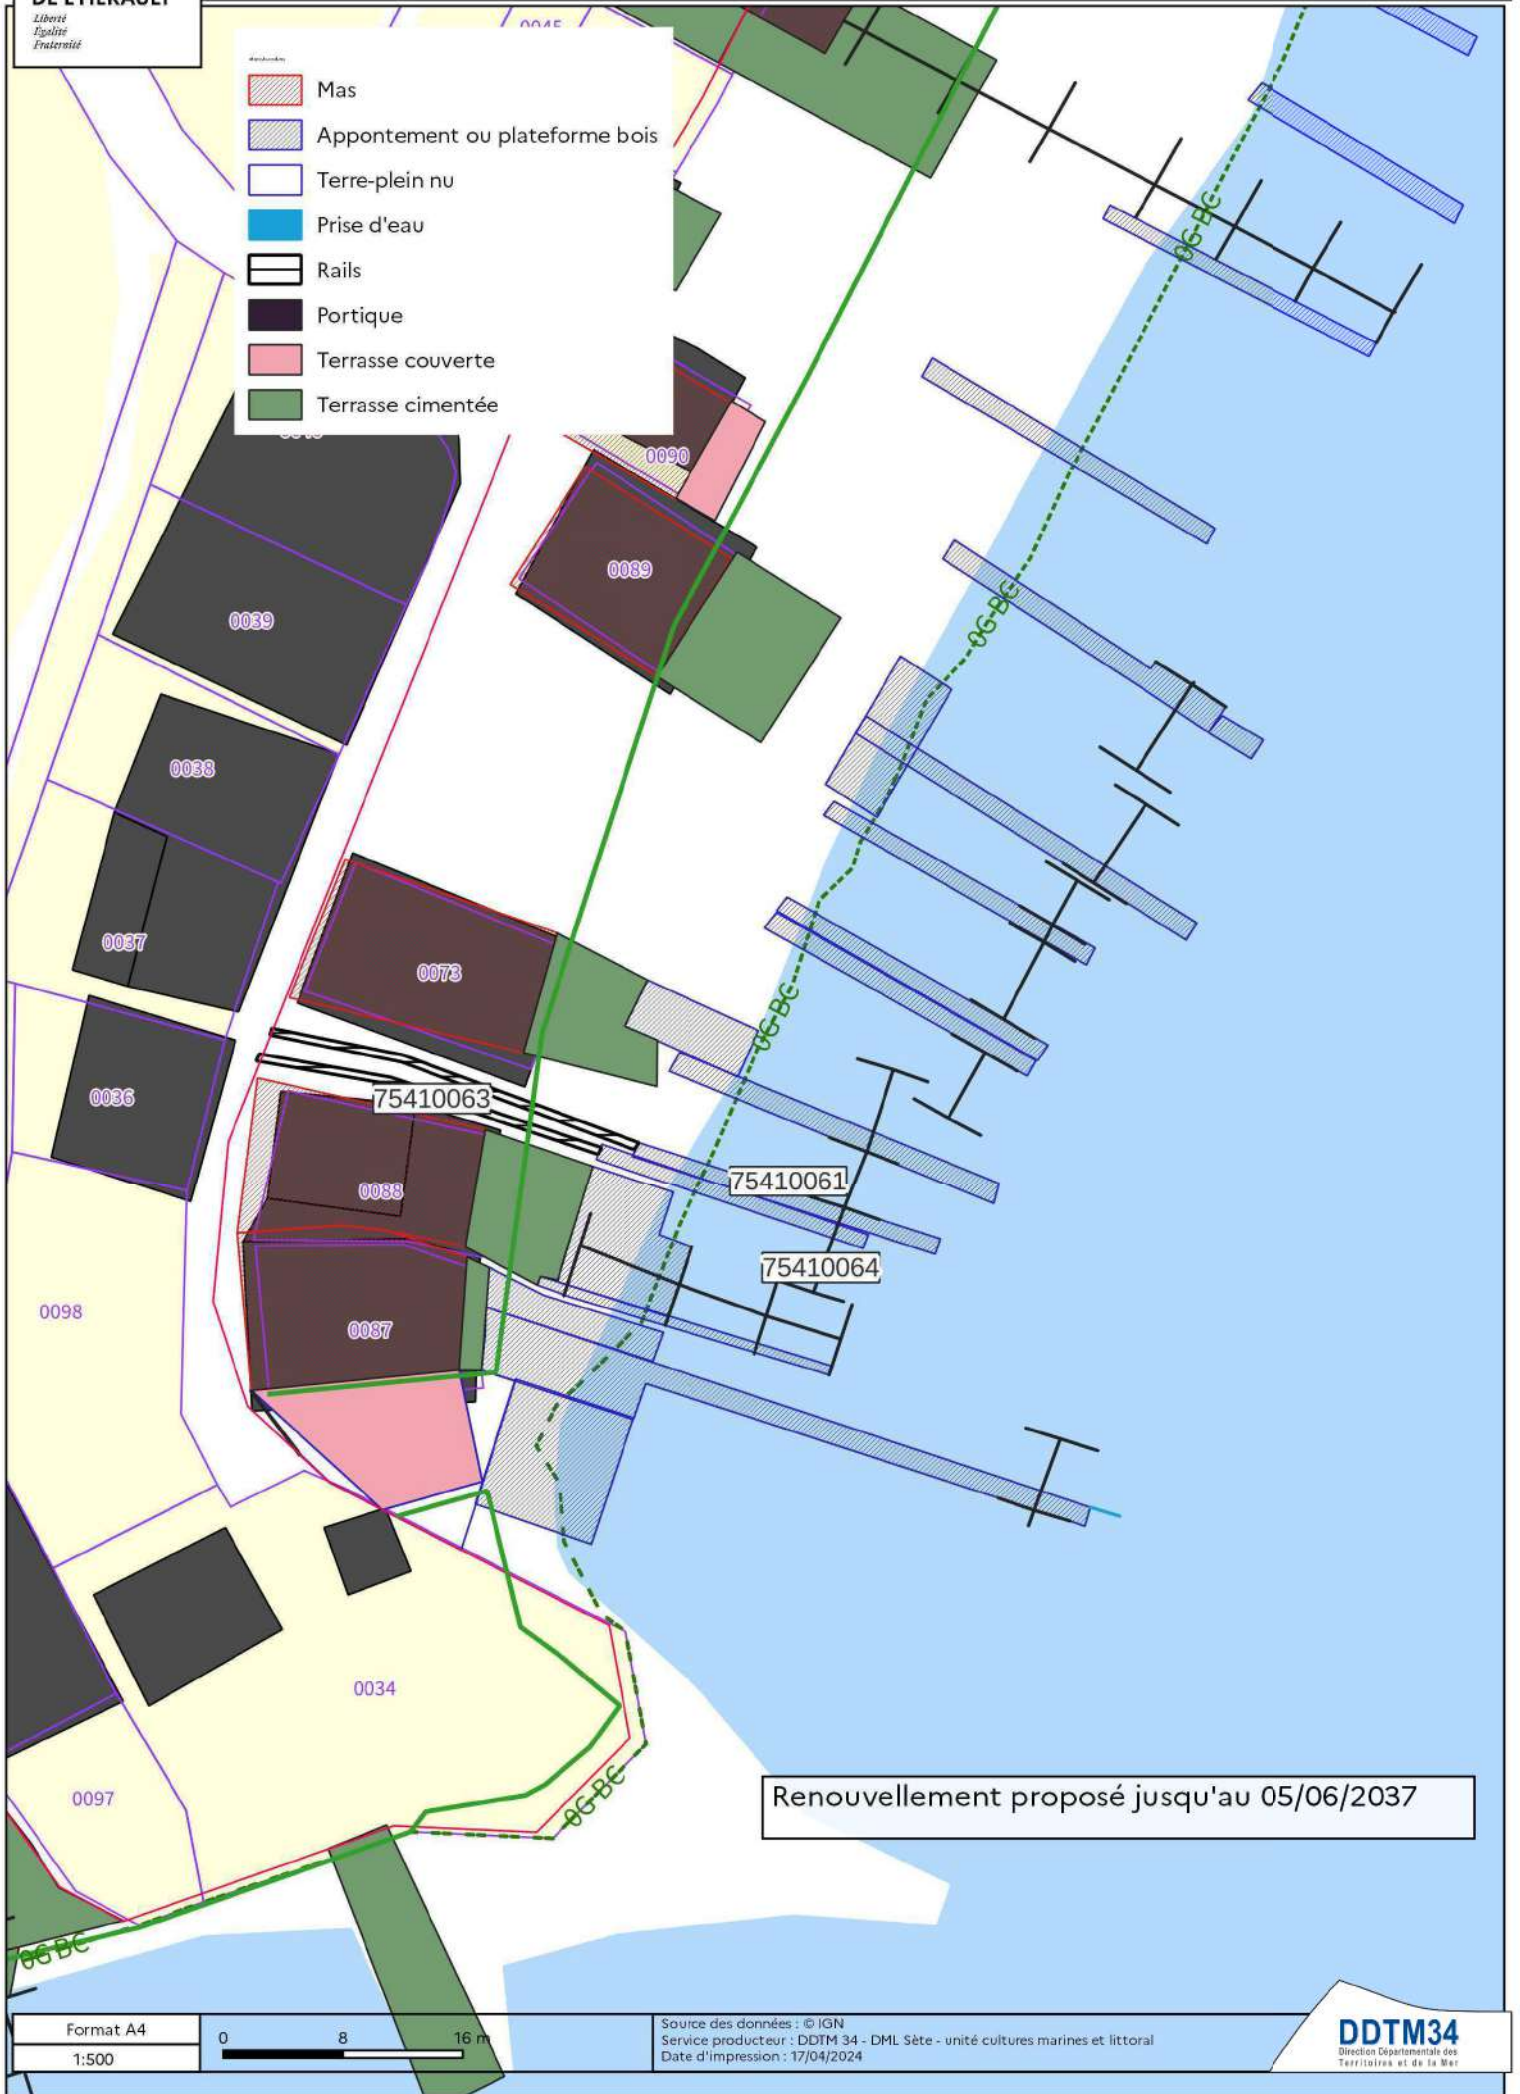


Renouvellement proposé jusqu'au 05/06/2037

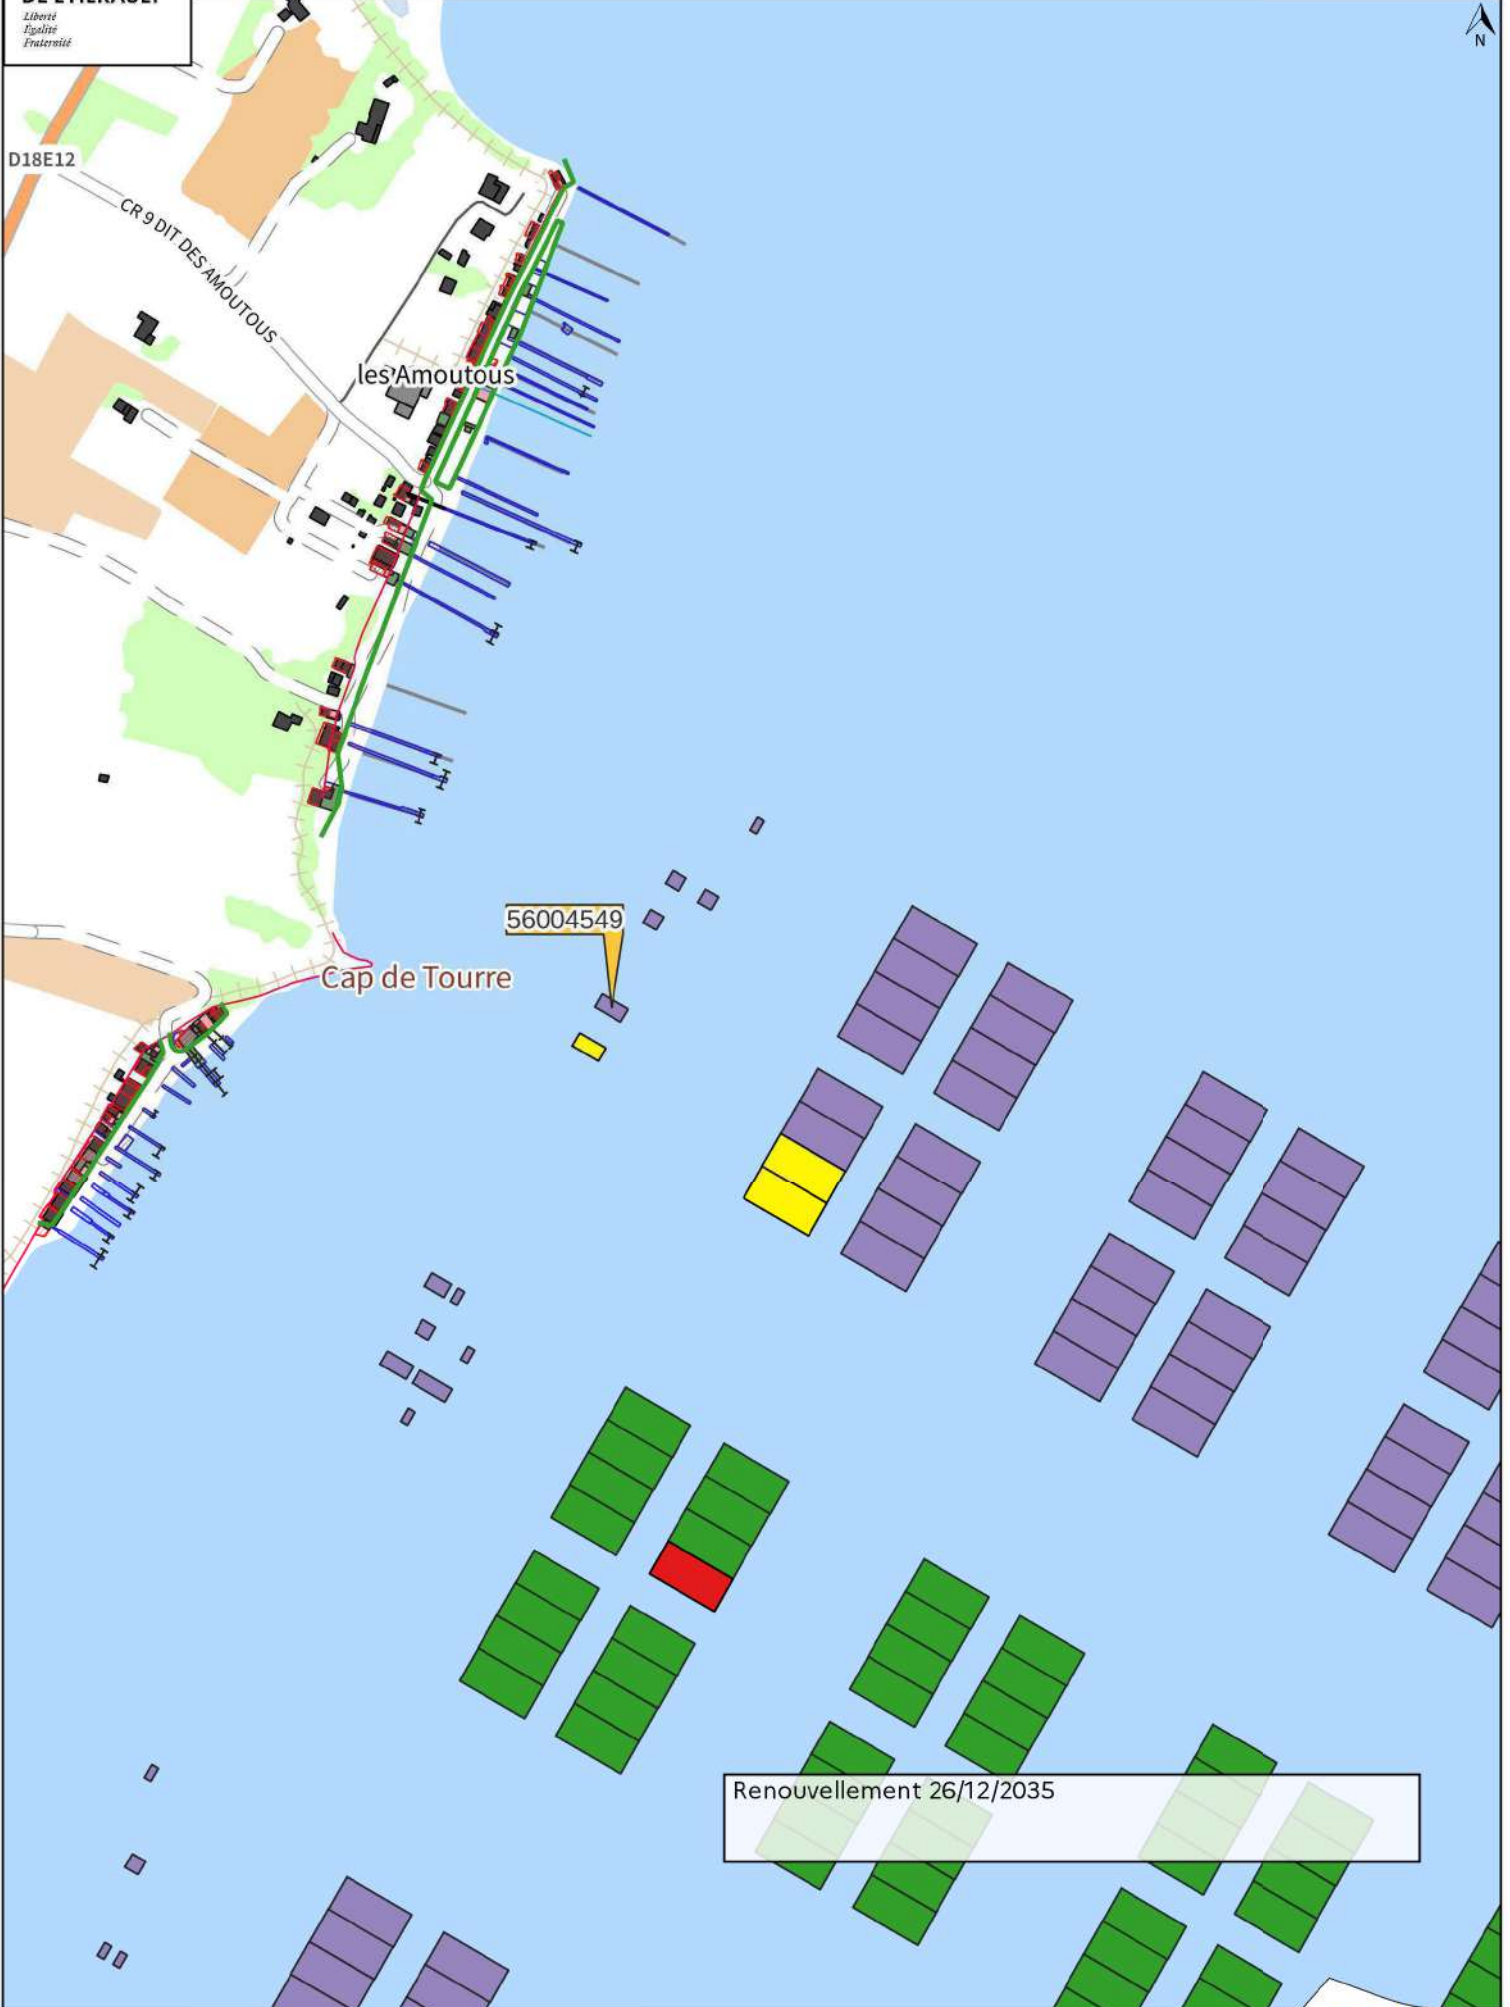



Port des Mazets  
Commune de Marseillan (34)

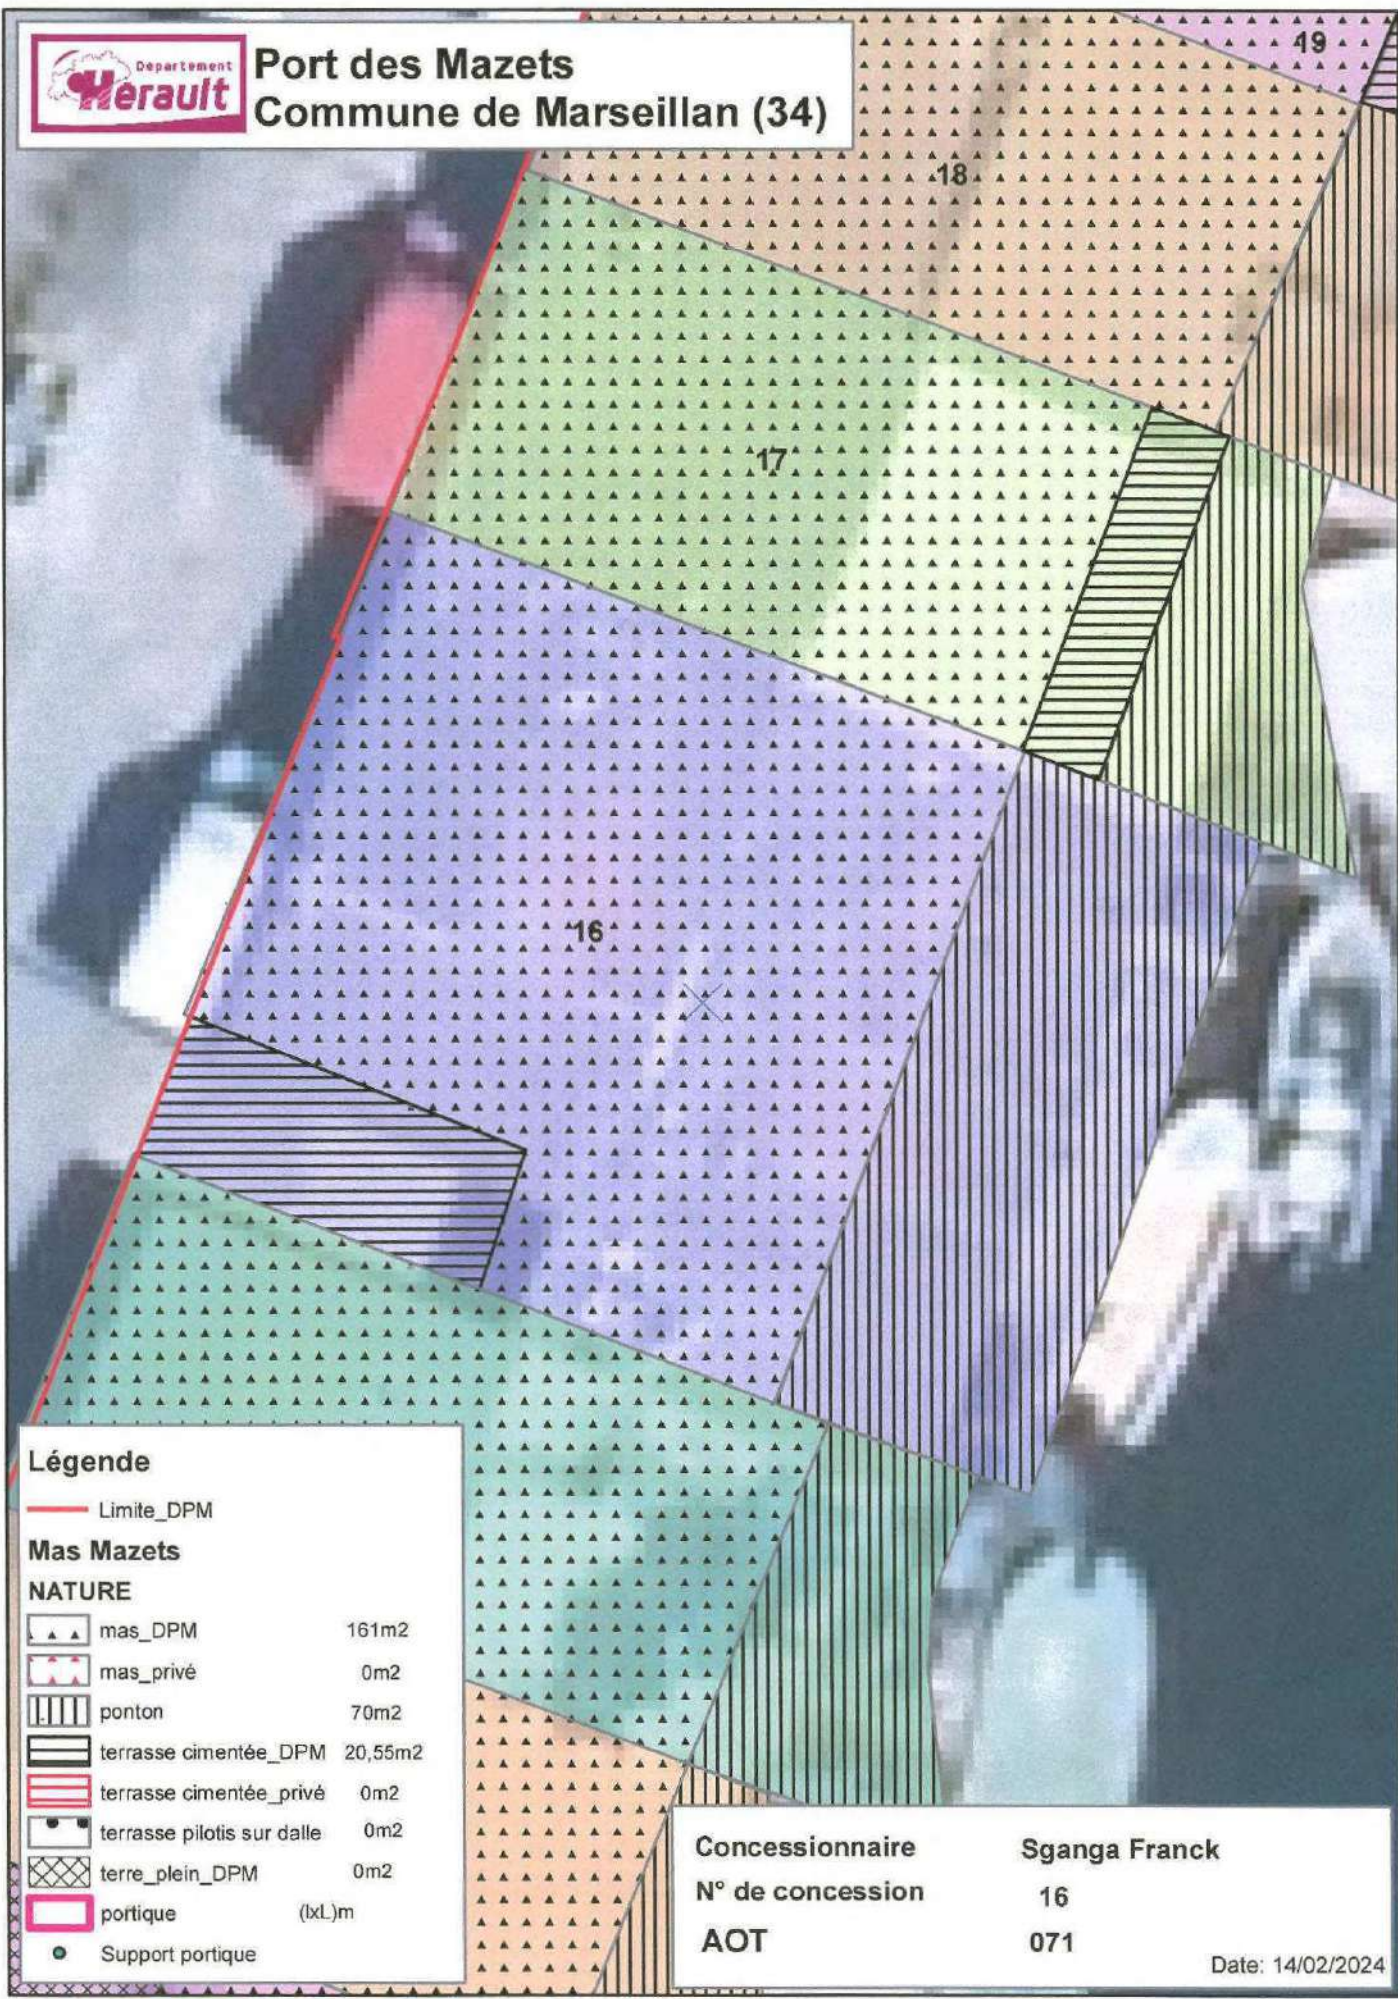

**Légende**

— Limite\_DPM

**Mas Mazets**

**NATURE**


	mas_DPM	161m2
	mas_privé	0m2
	ponton	70m2
	terrasse cimentée_DPM	20,55m2
	terrasse cimentée_privé	0m2
	terrasse pilotis sur dalle	0m2
	terre_plein_DPM	0m2
	portique	(lxL)m
	Support portique	

Concessionnaire **Sganga Franck**  
N° de concession **16**  
AOT **071**

Date: 14/02/2024


- Mas
- Appontement ou plateforme bois
- Terre-plein nu
- Portique
- Terrasse couverte
- Terrasse cimentée



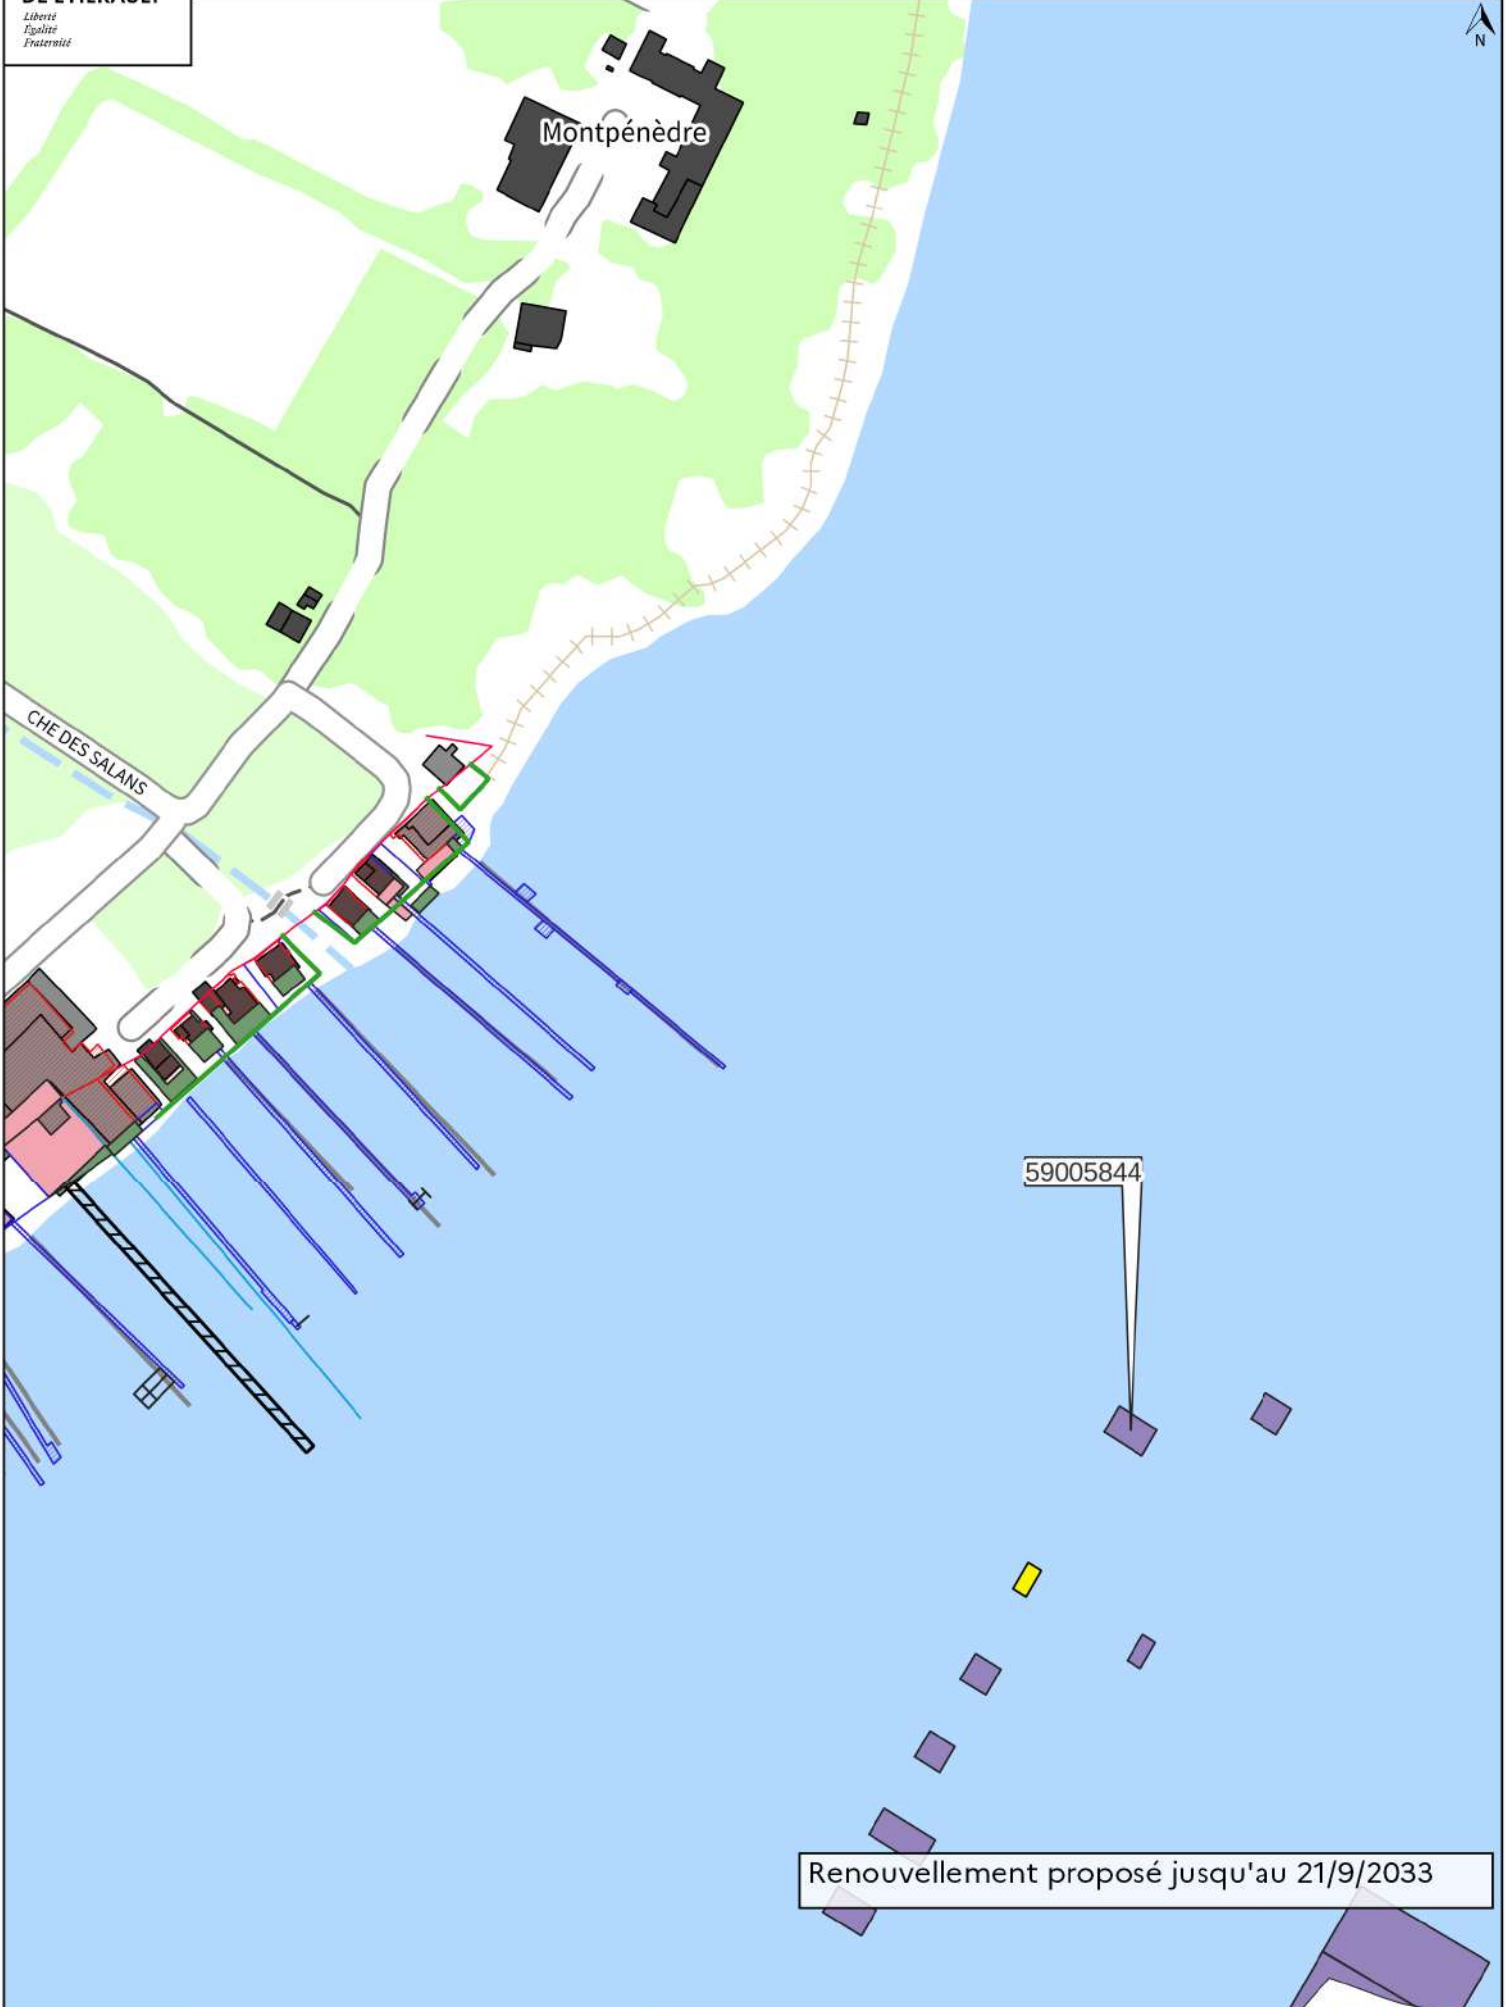

Renouvellement proposé jusqu'au 21/9/2033

- Mas
- Appontement ou plateforme bois
- Terre-plein nu
- Portique
- Terrasse couverte
- Terrasse cimentée

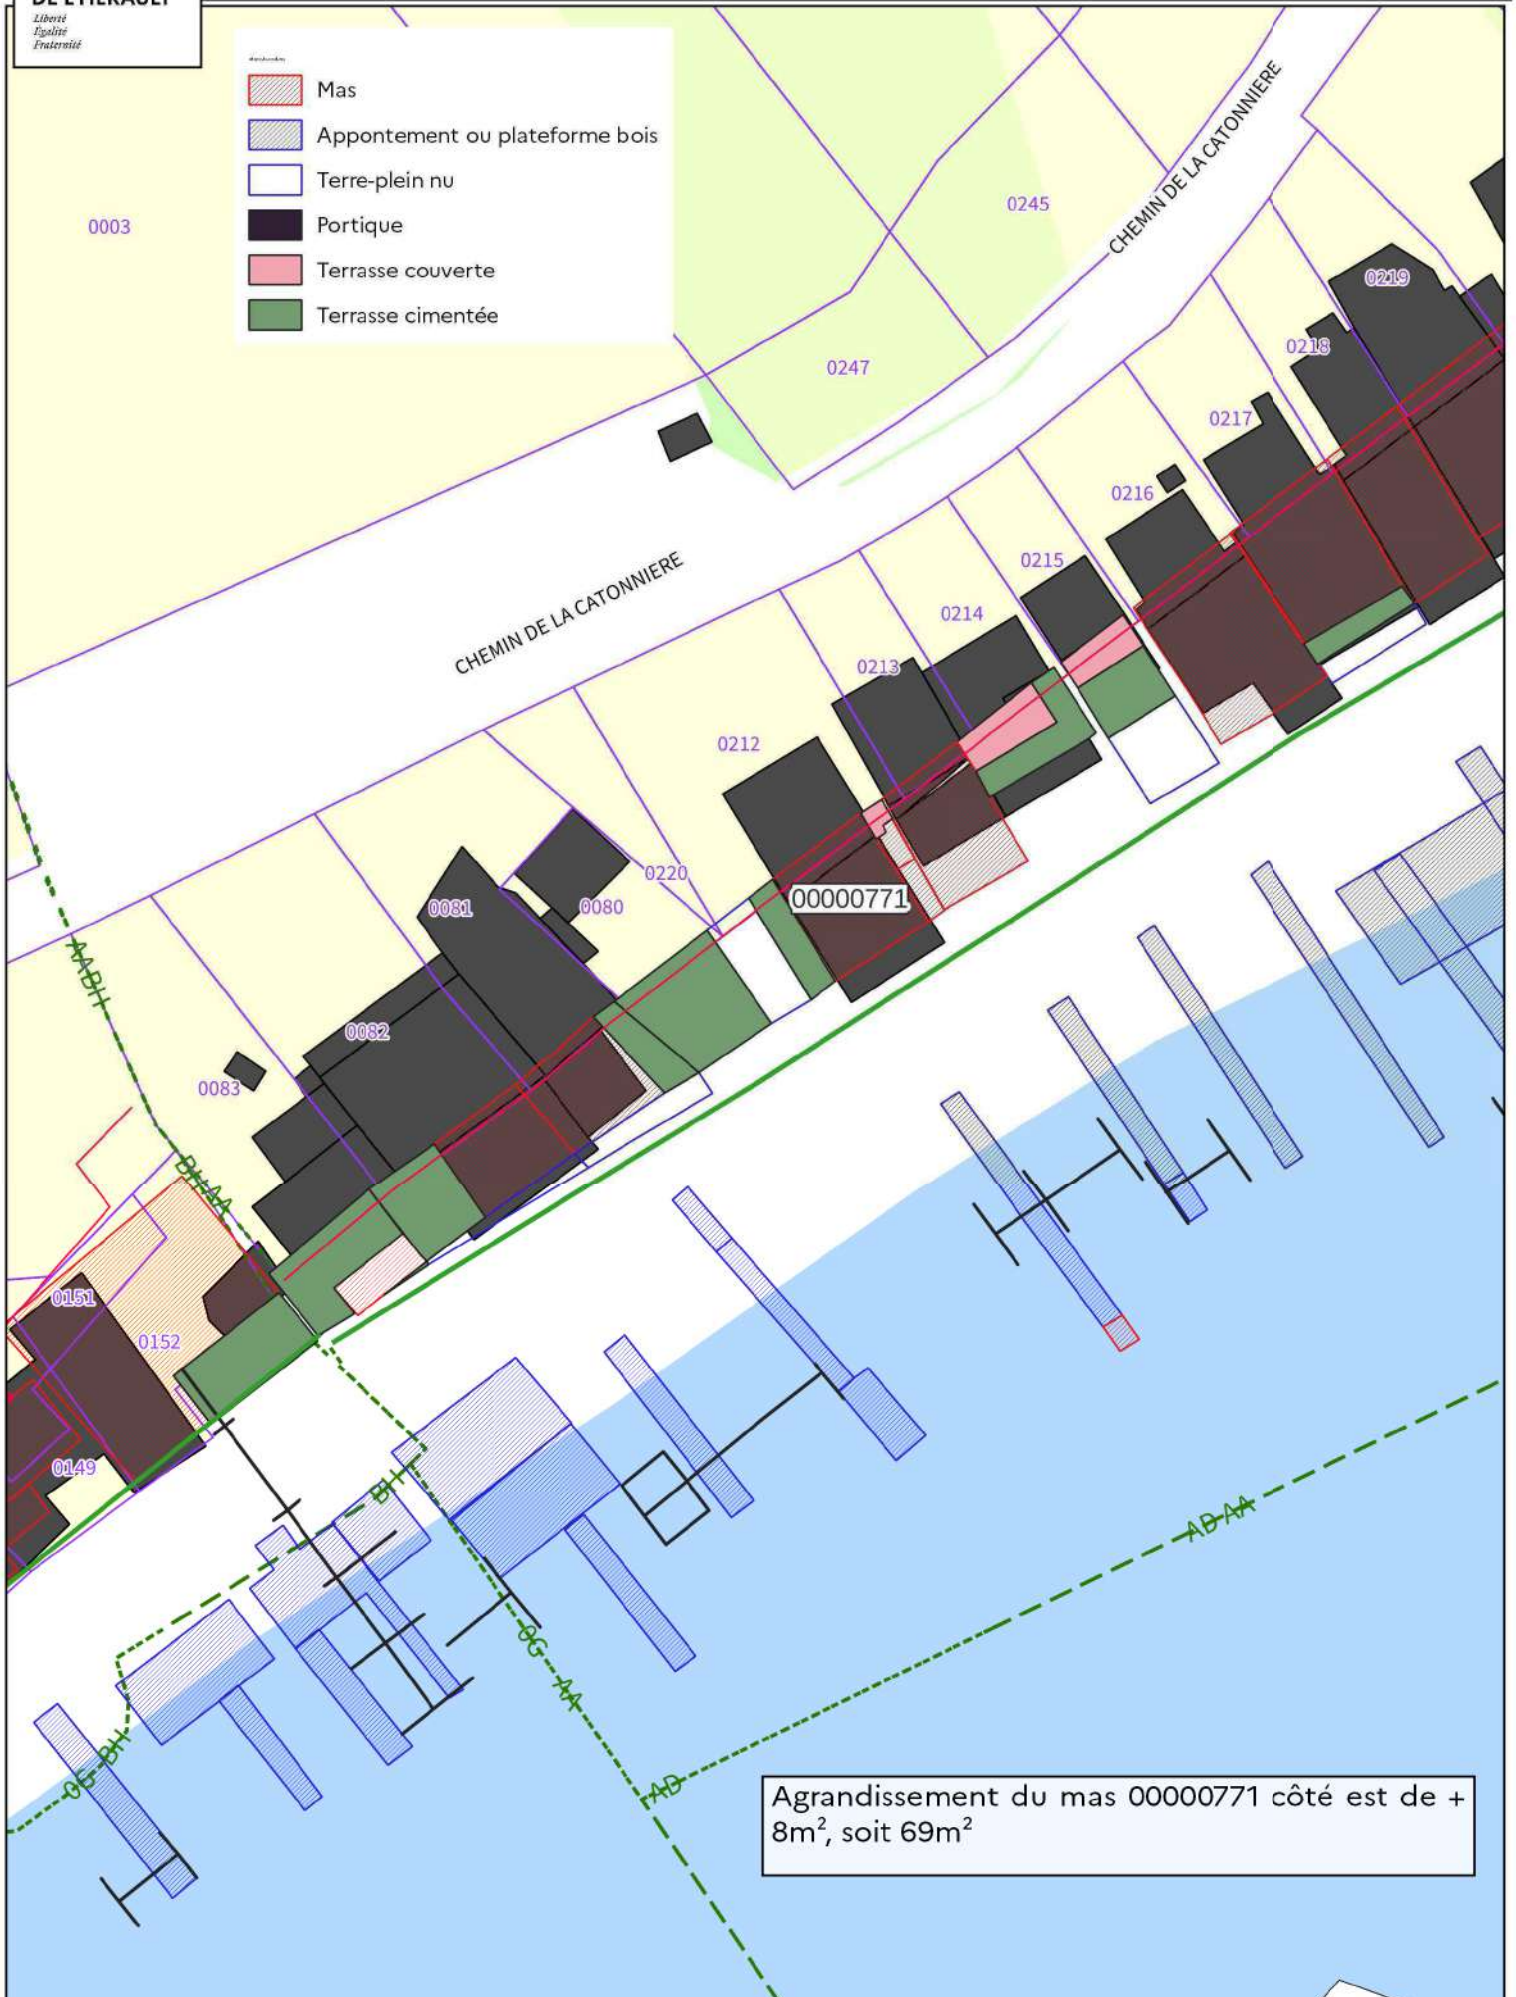

Agrandissement du mas 0000771 côté est de + 8m<sup>2</sup>, soit 69m<sup>2</sup>